
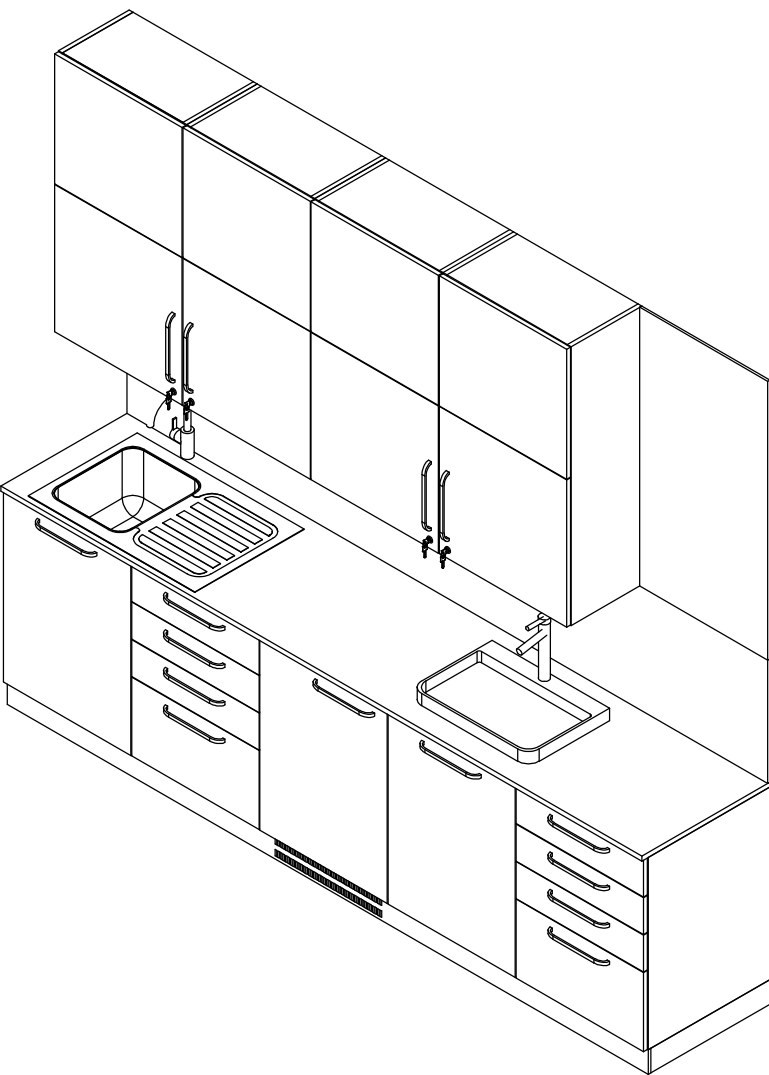


K12 - 1 ks

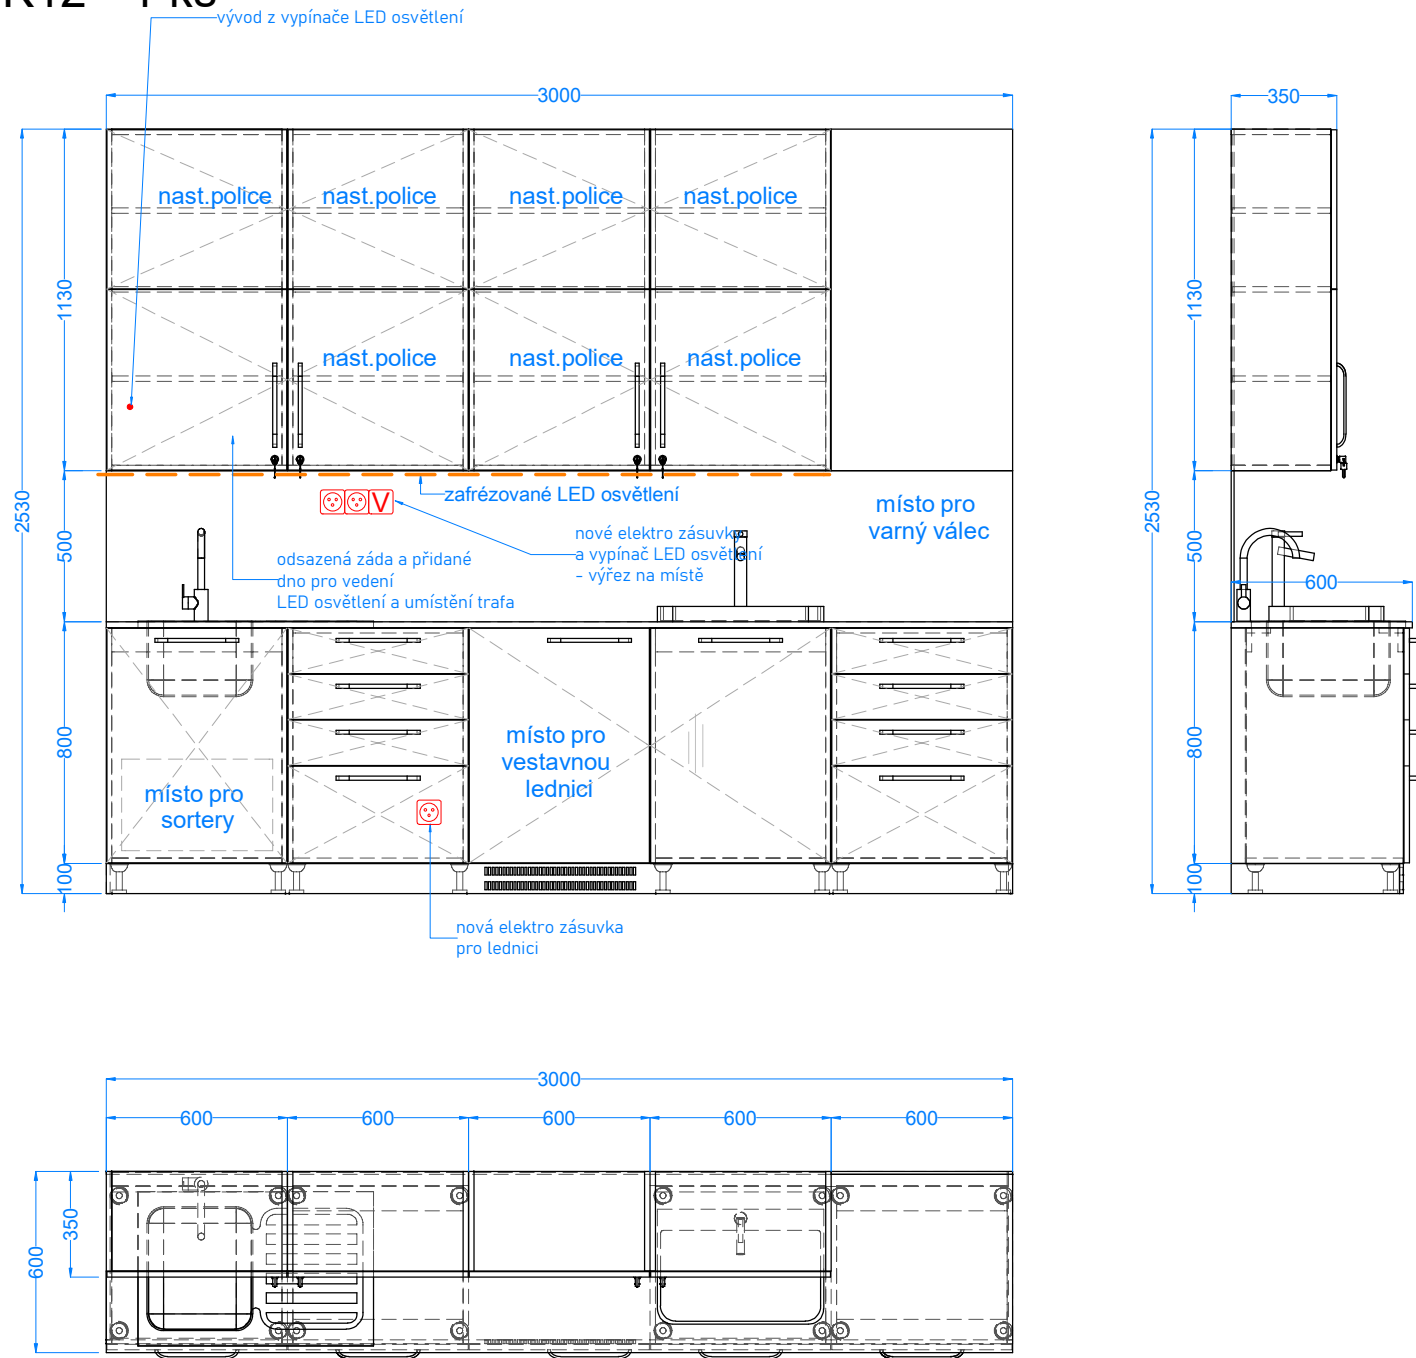

Výkres neslouží jako výrobní dokumentace.  
Před výrobou nutno všechny míry ověřit.  
Kusovník nutno koordinovat společně s výkresy a technickou zprávou.

<div>Hilbert</div> <div>projekty</div>		<div>Hilbert projekty s.r.o.</div> <div>Dětmarovice 1262, 735 71 Dětmarovice</div> <div>IČ: 09435981</div> <div>DIČ: CZ09435981</div>	
NÁZEV AKCE:		REKONSTRUKCE JIP NEOPERAČNÍCH OBORŮ	
INVESTOR:		NEMOCNICE VE FRÝDKU - MÍSTKU, p.o.	
MÍSTO:		FRÝDEK - MÍSTEK	
VYPRACOVAL:	ČÁST: INTERIÉR	MĚŘÍTKO:	1:25
KONTROLOVAL:	DATUM: 03/2024	FORMÁT:	A3
MÍSTNOST:		chodba	
OBSAH VÝKRESU:	Nábytek	ČÍSLO	32