

SCHÉMA KANALIZACE

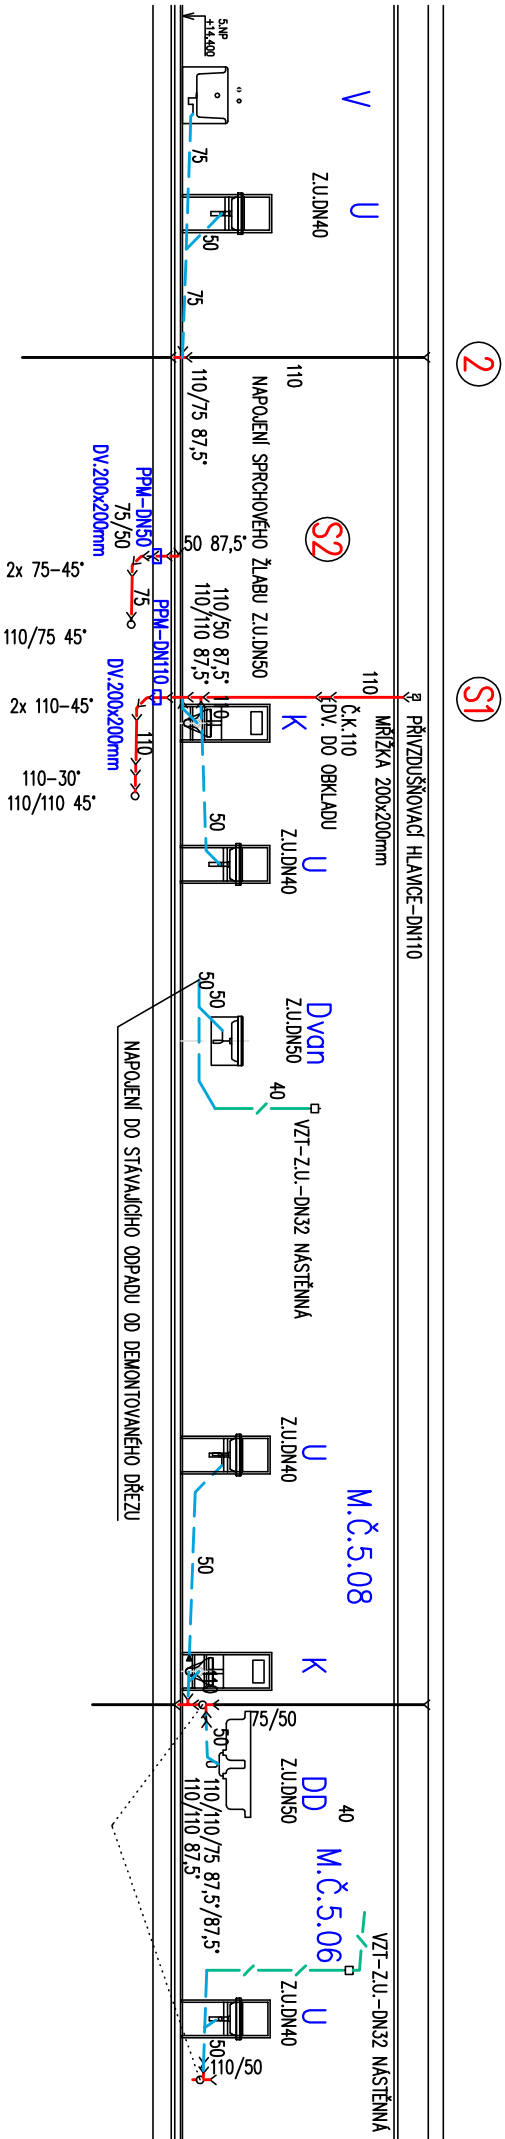
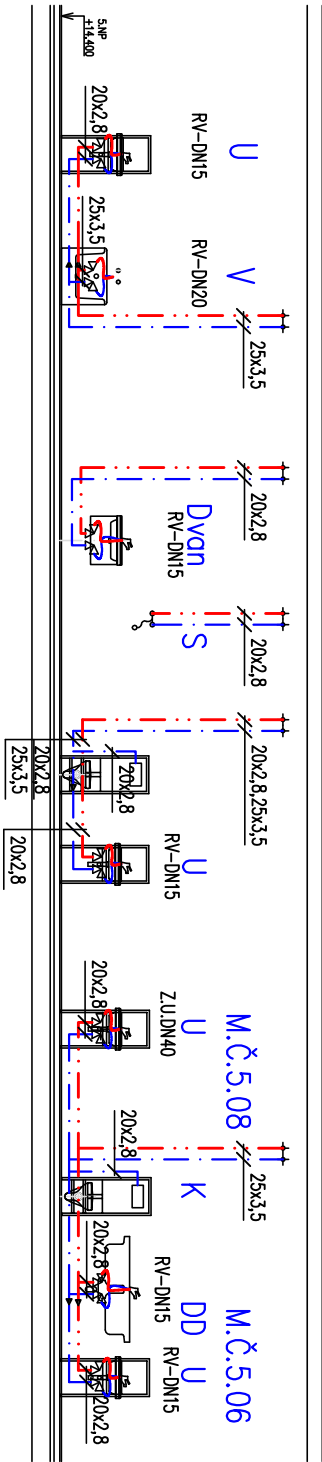

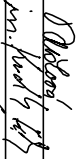
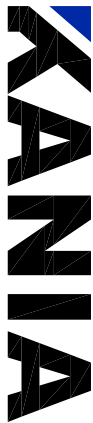
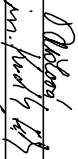
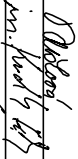
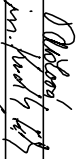


SCHÉMA VODOVODU



- POTRUBÍ SPLAŠKOVÉ KANALIZACE PP-HT
- POTRUBÍ ZAVĚŠENÉ POD STŘEPEM 4.NP IZOLACE PROTI HLUKU
- POTRUBÍ SPLAŠKOVÉ KANALIZACE PŘIPOJOVACÍ PP-HT
- POTRUBÍ ODVODU KONDENZÁTU PP-HT
- POTRUBÍ STUDENÉ VODY Z TRUB VÍCENRSTVÝCH S ČEDIČOVÝM VLÁKNIEM PP-RCT + TEPelná IZOLACE
- POTRUBÍ TEPLÉ VODY Z TRUB VÍCENRSTVÝCH S ČEDIČOVÝM VLÁKNIEM PP-RCT + TEPelná IZOLACE

OBJEDNATEL :		<div>Nemocnice Třinec, p.o. Kaštanová 268, Dolní Lištná Třinec 739 61</div>		<div> NEMOCNICE TŘINEC</div>	
VEDOUČÍ PROJEKTANT	ING. VERONIKA PALÍŠKOVÁ			<div> KANIA a.s., Špálava 80/9, 702 00 Ostrava tel : 596 243 487 e-mail : info@kania-ostava.cz</div>	
ZODP. PROJEKTANT	ING. PETR KUDLIK				
VYPRACOVAL	LENKA JUGOVÁ				
KONTROLOVAL	ING. VERONIKA PALÍŠKOVÁ				
KRAJ : MORAVSKOSLEZSKÝ	STAV. ÚŘAD : TŘINEC				
NÁZEV AKCE :	STUPEŇ : DPS				
REKONSTRUKCE GYNEKOLOGICKÉ AMBULANCE A RODINNÉHO POKOJE		DATUM		05/2022	
		FORMÁT/POČET STR.		2/44	
		MĚŘÍTKO		1:100	
NÁZEV OBJEKTU :	ČÁST :	Č. ZAK.	22006	ČÍSLO	
MONOBLOK - ČÁST A, G, F	D.1.4.1 ZDRAVOTNĚ TECHNICKÉ INSTALACE	SOUBOR	DWG	SOUPRÁVY	
NÁZEV PŘÍLOHY :	Č. PŘÍLOHY :				
22006-DPS-D.1.4.1-SO 01-04					