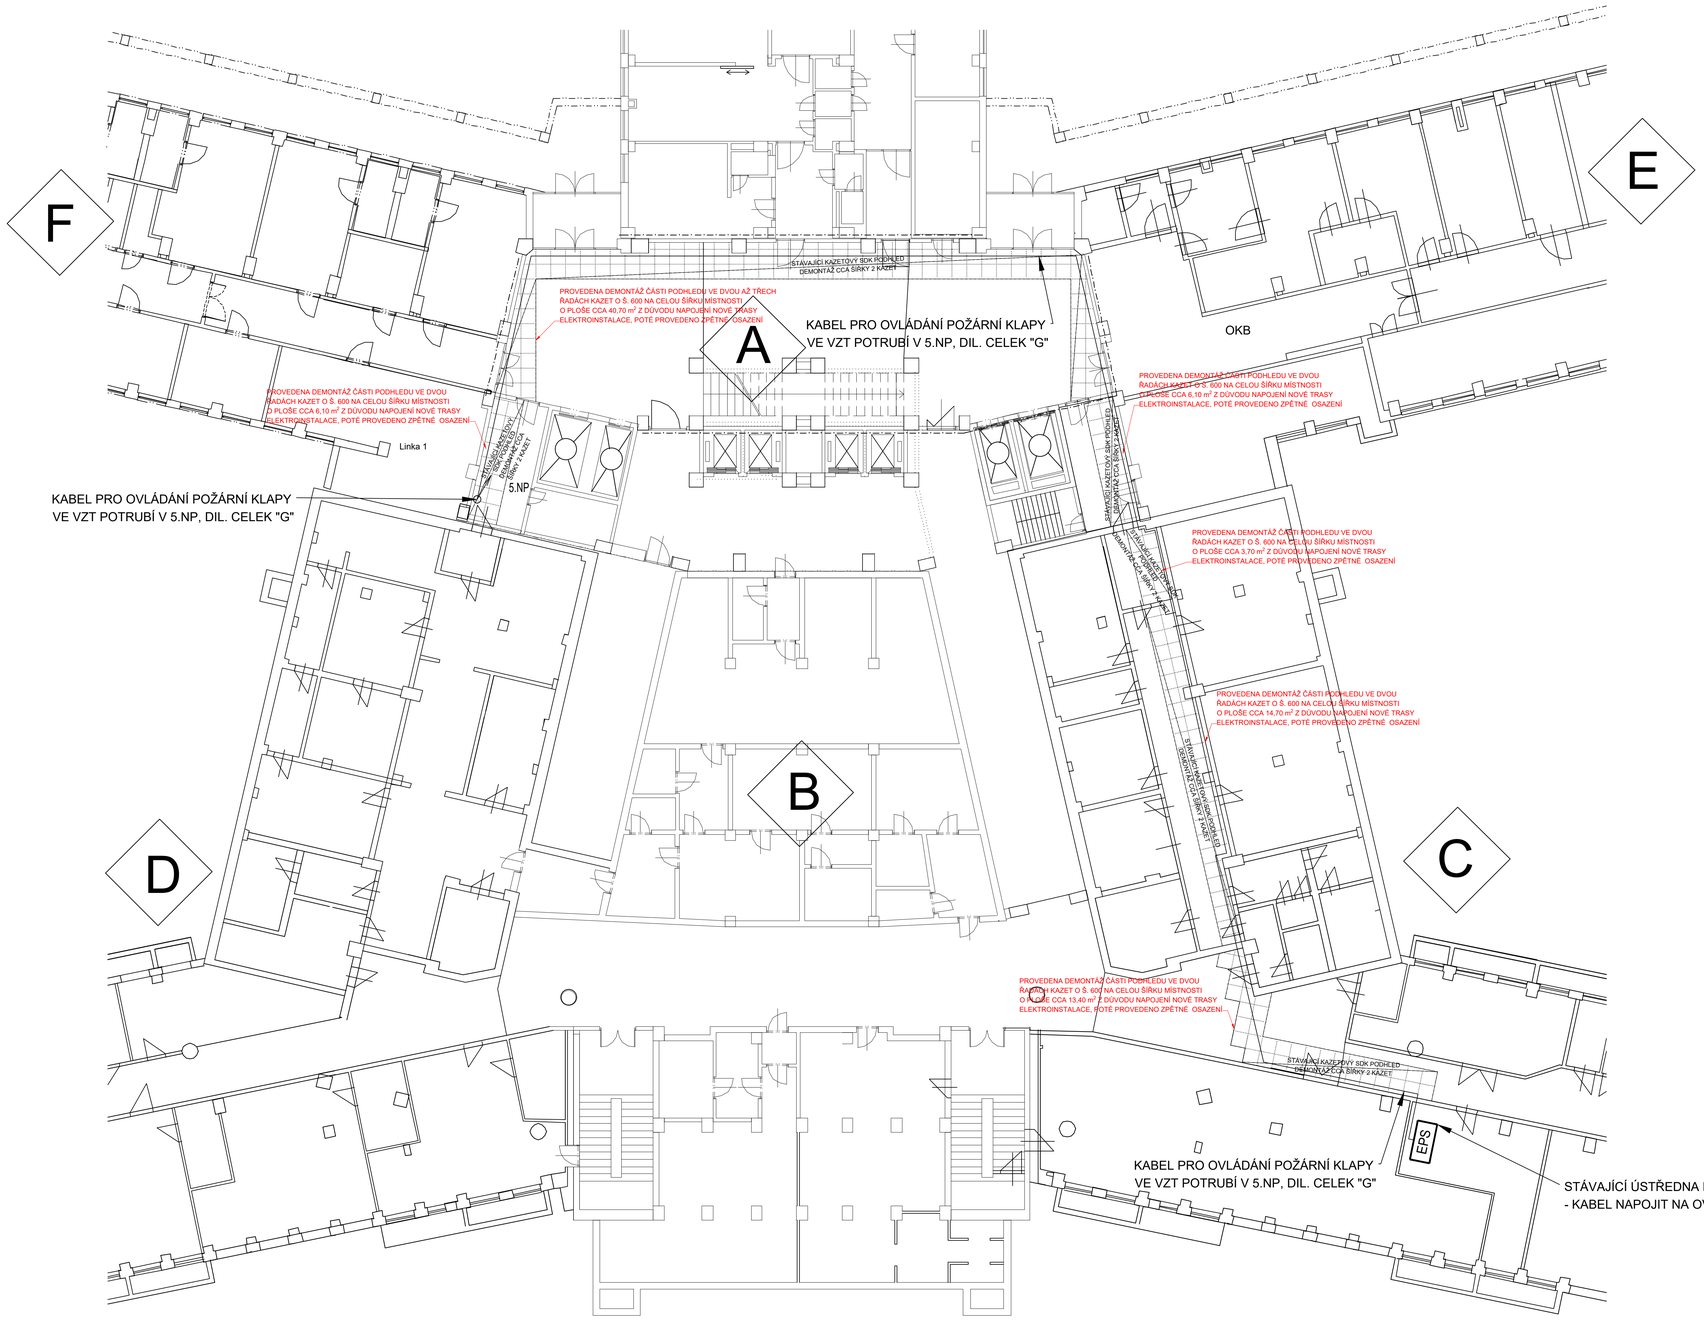

POZNÁMKA

- PO DEMONTÁŽI STÁVAJÍCÍHO KAZETOVÉHO SDK PODHLEDU A PO PROVEDENÍ NOVÝCH ROZVODŮ ELEKTROINSTALACE BUDOU NA STÁVAJÍCÍ NOSNOU KONSTRUKCI PODHLEDU ZPĚTNĚ NAMONTOVÁNY SDK KAZETY.
- DEMONTÁŽ ČÁSTI PODHLEDU BUDE PROVEDENA CCA VE DVOU AŽ TŘECH ŘADÁCH KAZET O Š. 600 NA CELÉ ŠÍŘKY DANÝCH MÍSTNOSTÍ

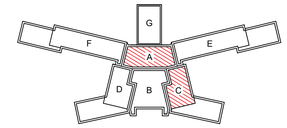

OBJEDNATEL :

Nemocnice Třinec, p.o.
Kaštanová 268, Dolní Lištná
Třinec 739 61

NEMOCNICE TŘINEC

VEDOUCÍ PROJEKTANT	ING. VERONIKA PALIŠKOVÁ	
ZODP. PROJEKTANT	ING. ONDŘEJ FABIÁN	
VYPRACOVAL	ING. BARBORA ŠTĚPÁNKOVÁ	
KONTROLOVAL	ING. VERONIKA PALIŠKOVÁ	
KRAJ : MORAVSKOSLEZSKÝ	STAV. ÚŘAD : TŘINEC	

KANIA

KANIA a.s., Špálova 80/9, 702 00 Ostrava
tel : 596 243 487
e-mail : info@kania-ostrava.cz

NÁZEV AKCE :

REKONSTRUKCE GYNEKOLOGICKÉ AMBULANCE A RODINNÉHO POKOJE

STUPEŇ			DPS
DATUM			05/2022
FORMÁT/POČET STR.			594x1040
MĚŘÍTKO			1:100
NÁZEV OBJEKTU : MONOBLOK - ČÁST A, G, F	ČÁST : D.1.1 ARCHITEKTONICKO-STAVEBNÍ ŘEŠENÍ	Č. ZAK. 22006 / SOUBOR DWG	ČÍSLO SOUPRAVY
NÁZEV PŘÍLOHY : NOVÝ STAV - PŮDORYS 2.PP		Č. PŘÍLOHY :	22006-DPS-D.1.1-SO 01-10