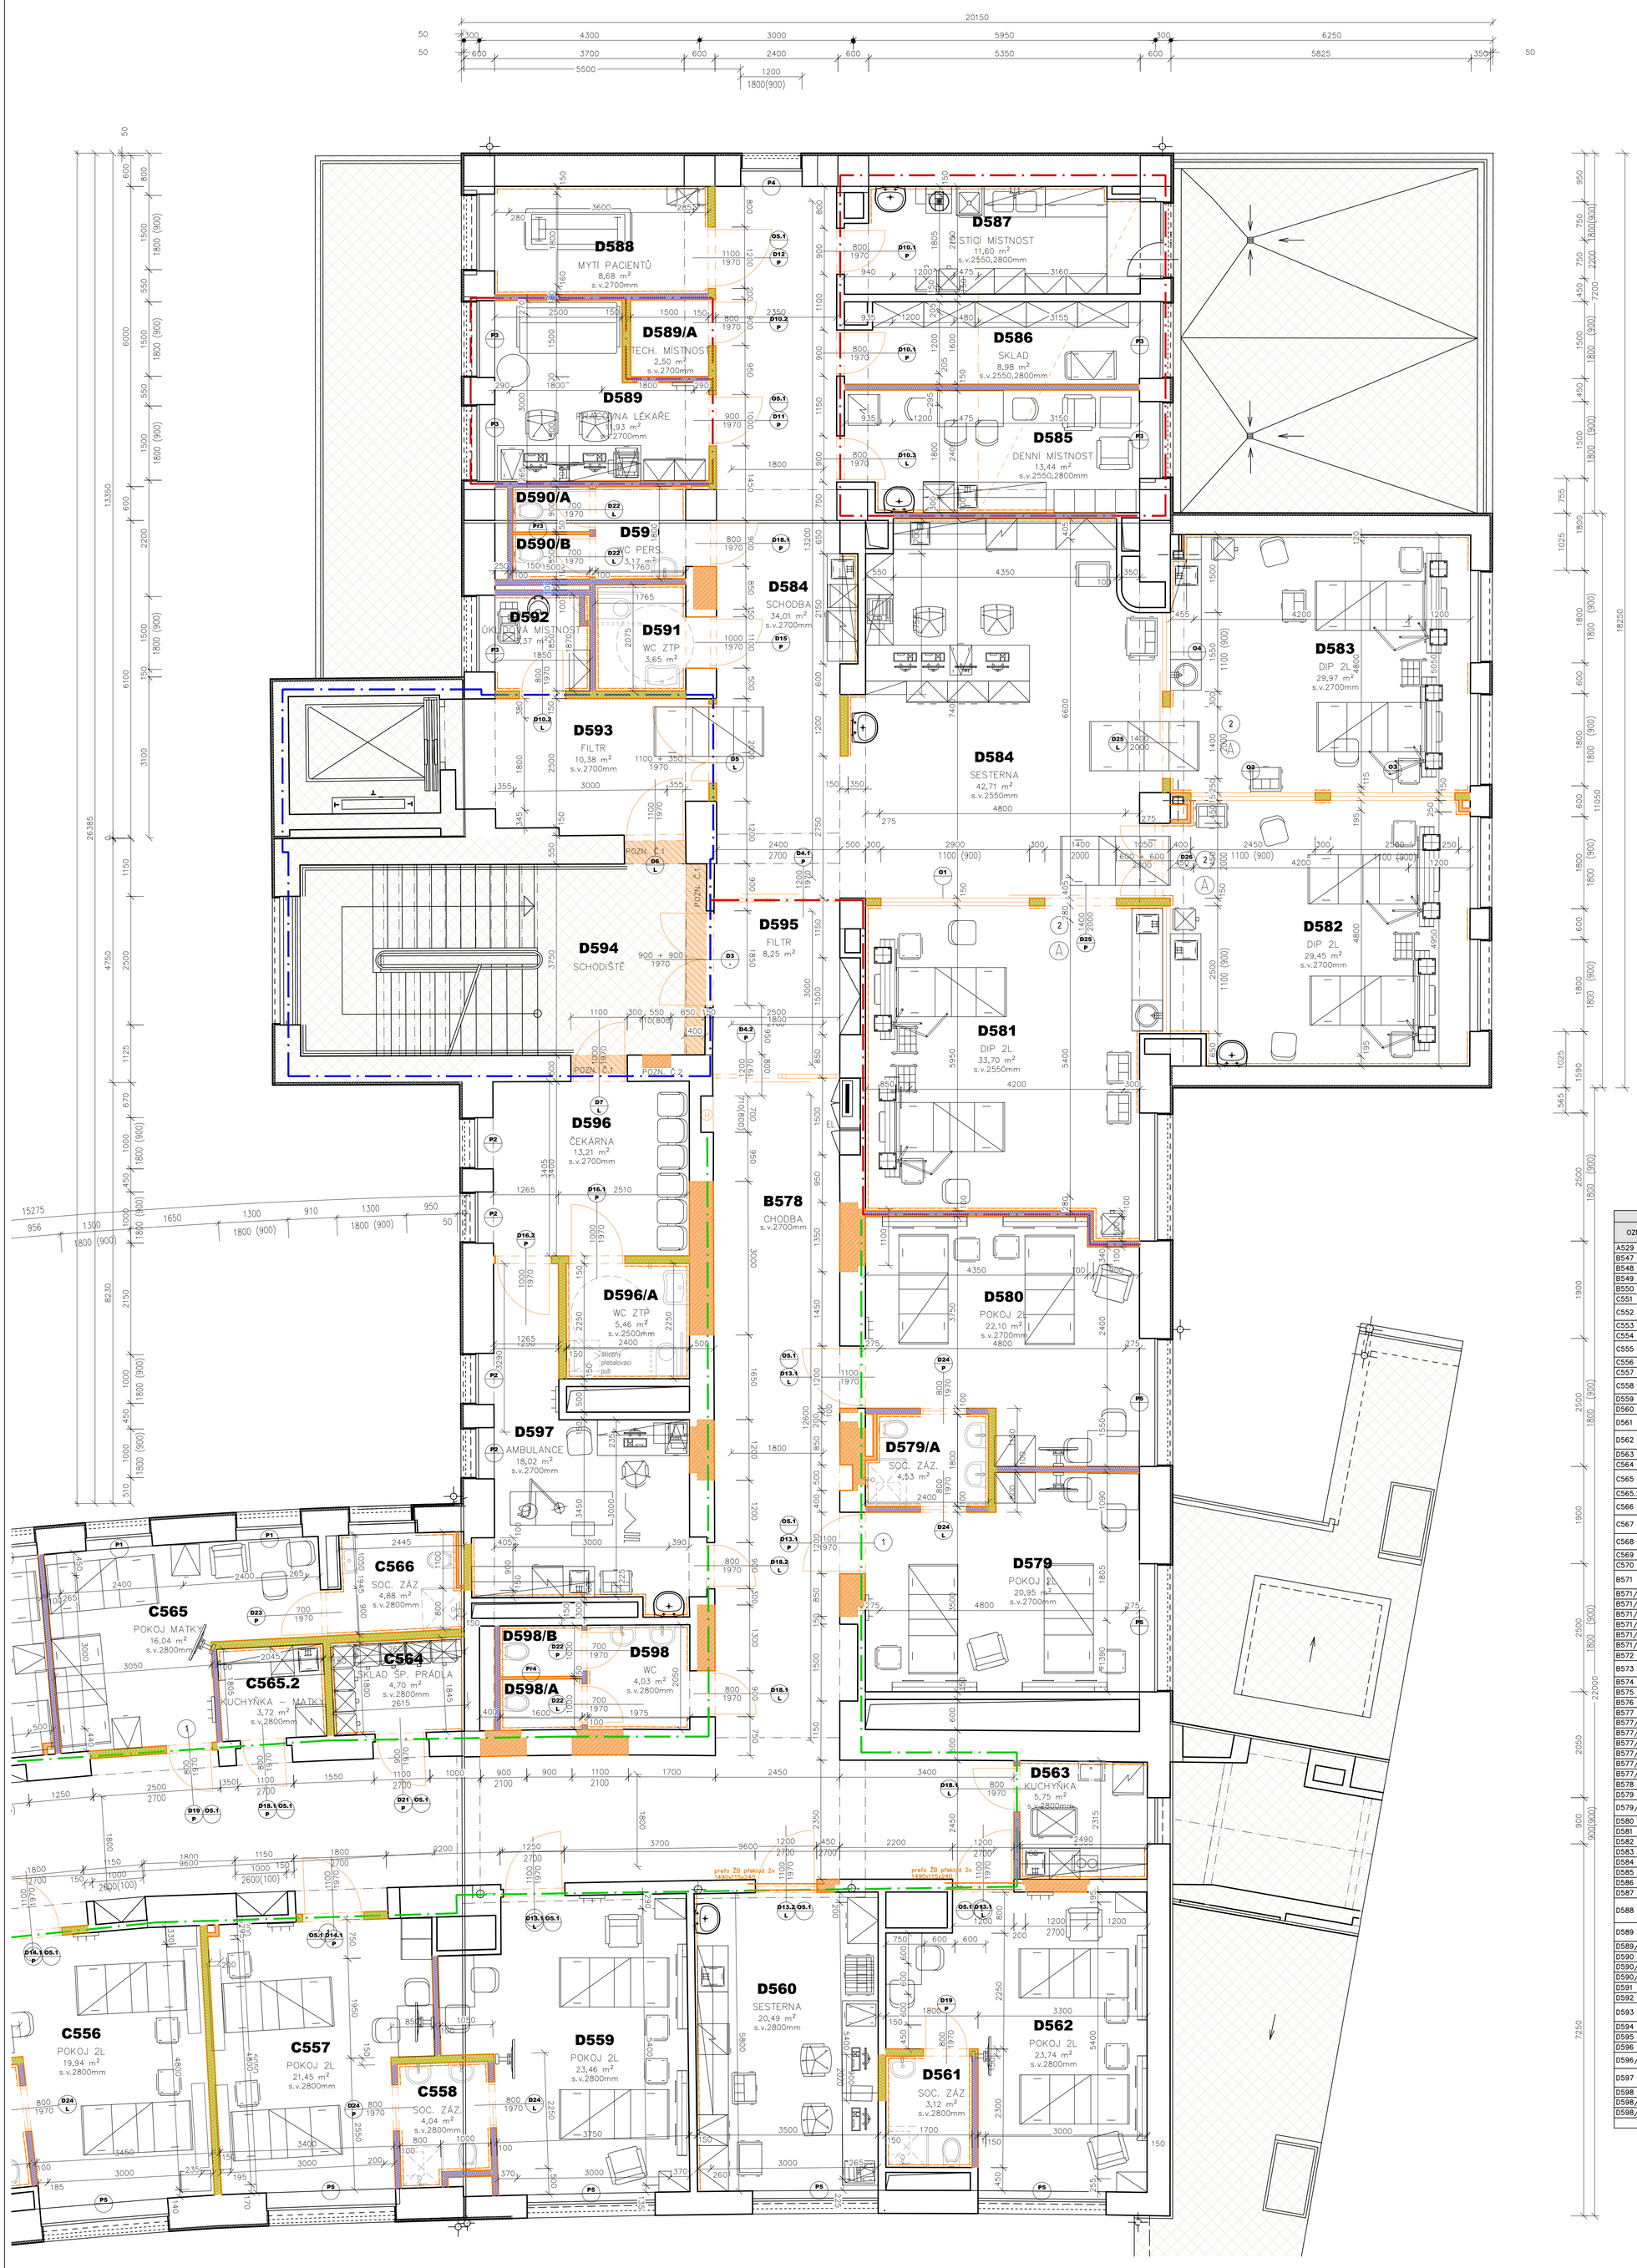


| TABULKA MÍSTNOSTÍ 5.NP | | | | | |
|---|---|---|---|---|---|
| OZN | NÁZEV | PLOCHA [m²] | POVRCHOVÉ ÚPRAVY | | |
| | | | PODLAHY | STĚNY | PODHLEDY/STROP |
| A529 | AMBULANCE | 20.18 | ELEKTROSTATICKÉ PVC | SÁDROVÁ OMÍTKA | RASTROVÝ PODHLED(typ 1) + SDK |
| B547 | SESTERNA | 19.51 | PVC | | |
| B548 | AMBULANCE | 22.39 | ELEKTROSTATICKÉ PVC | | |
| B549 | STACIONÁŘ 4L | 52.10 | | | |
| B550 | SESTERNA | 15.76 | PVC | | |
| C551 | POKOJ 2L | 23.24 | PVC | | |
| C552 | SOCIÁLNÍ ZÁZEMÍ | 3.78 | PVC | SÁDROVÁ OMÍTKA + KERAM. OBKLAD | SDK PODHLED |
| C553 | HERNA | 18.68 | PVC | SÁDROVÁ OMÍTKA | RASTROVÝ PODHLED(typ1)+ SDK |
| C554 | POKOJ 2L | 22.40 | | | |
| C555 | SOCIÁLNÍ ZÁZEMÍ | 4.01 | PVC | SÁDROVÁ OMÍTKA + KERAM. OBKLAD | SDK PODHLED |
| C556 | POKOJ 2L | 19.94 | PVC | SÁDROVÁ OMÍTKA | RASTROVÝ PODHLED(typ1)+ SDK |
| C557 | POKOJ 2L | 21.45 | | | |
| C558 | SOCIÁLNÍ ZÁZEMÍ | 4.04 | PVC | SÁDROVÁ OMÍTKA + KERAM. OBKLAD | SDK PODHLED |
| D559 | POKOJ 2L | 23.46 | PVC | SÁDROVÁ OMÍTKA | RASTROVÝ PODHLED(typ1)+ SDK |
| D560 | SESTERNA | 20.49 | | | |
| D561 | SOCIÁLNÍ ZÁZEMÍ | 3.12 | PVC | SÁDROVÁ OMÍTKA + KERAM. OBKLAD | SDK PODHLED |
| D562 | POKOJ 2L | 23.74 | PVC | SÁDROVÁ OMÍTKA | RASTROVÝ PODHLED(typ1)+ SDK |
| D563 | KUCHYŇKA | 5.75 | | | SDK PODHLED |
| C564 | SKLAD ŠPINAVÉHO PRÁDLA | 4.70 | | | |
| C565 | POKOJ MATKY | 16.04 | | | RASTROVÝ PODHLED(typ1)+ SDK |
| C565.2 | KUCHYŇKA – MATKY | 3.72 | | | SDK PODHLED |
| C566 | SOCIÁLNÍ ZÁZEMÍ | 4.88 | PVC | SÁDROVÁ OMÍTKA + KERAM. OBKLAD | |
| C567 | POKOJ MATKY | 17.27 | PVC | SÁDROVÁ OMÍTKA | RASTROVÝ PODHLED(typ1)+ SDK |
| C568 | SOCIÁLNÍ ZÁZEMÍ | 3.79 | PVC | SÁDROVÁ OMÍTKA + KERAM. OBKLAD | SDK PODHLED |
| C569 | IT – ROZVADĚČE | 4.58 | PVC | SÁDROVÁ OMÍTKA | |
| C570 | SCHODIŠTĚ | – | | | STÁVAJÍCÍ |
| B571 | CHODBA | 7 | | | RASTROVÝ PODHLED(typ1)+ SDK |
| B571/A | PŘEDSÍŇ WC – PACIENTI MUŽI | 5.25 | PVC | SÁDROVÁ OMÍTKA + KERAM. OBKLAD | SDK PODHLED |
| B571/B | ÚKLIDOVÁ MÍSTNOST | 2.03 | | | |
| B571/C | WC | – | | | |
| B571/D | WC | 7.20 | | | |
| B571/E | WC | | | | |
| B571/F | PŘEDSÍŇ WC – PACIENTI ŽENY | | | | |
| B572 | KUCHYŇKA | 4.29 | PVC | SÁDROVÁ OMÍTKA | SDK PODHLED |
| B573 | SOCIÁLNÍ ZÁZEMÍ | 4.82 | PVC | SÁDROVÁ OMÍTKA + KERAM. OBKLAD | |
| B574 | IZOLACE 2L | 15.91 | PVC | SÁDROVÁ OMÍTKA | RASTROVÝ PODHLED(typ1)+ SDK |
| B575 | DENNÍ MÍSTNOST | 9.72 | | | |
| B576 | AMBULANCE | 16.74 | ELEKTROSTATICKÉ PVC | | |
| B577 | CHODBA | 6.81 | PVC | | |
| B577/A | PŘEDSÍŇ WC – PERSONÁL MUŽI | 7.04 | PVC | SÁDROVÁ OMÍTKA + KERAM. OBKLAD | SDK PODHLED |
| B577/B | WC | | | | |
| B577/C | WC | | | | |
| B577/D | WC | | | | |
| B577/E | WC | 7.04 | | | |
| B577/F | PŘEDSÍŇ WC – PERSONÁL ŽENY | | | | |
| B578 | CHODBA | 175 | PVC | SÁDROVÁ OMÍTKA | RASTROVÝ PODHLED(typ1)+ SDK |
| D579 | POKOJ 2L | 20.95 | | | |
| D579/A | SOCIÁLNÍ ZÁZEMÍ | 4.53 | PVC | SÁDROVÁ OMÍTKA + KERAM. OBKLAD | SDK PODHLED |
| D580 | POKOJ 2L | 22.10 | PVC | SÁDROVÁ OMÍTKA | RASTROVÝ PODHLED(typ2)+ SDK |
| D581 | DIP 2L | 33.70 | ELEKTROSTATICKÉ PVC | KERAMICKÝ OBKLAD | |
| D582 | DIP 2L | 29.45 | | | |
| D583 | DIP 2L | 29.97 | | | |
| D584 | SESTERNA + CHODBA | 76.72 | PVC | SÁDROVÁ OMÍTKA | |
| D585 | DENNÍ MÍSTNOST | 13.44 | | | |
| D586 | SKLAD | 8.98 | | | |
| D587 | ČISTÍCÍ MÍSTNOST | 11.60 | | | |
| D588 | MYTÍ PACIENTŮ | 8.68 | PVC | SÁDROVÁ OMÍTKA + KERAM. OBKLAD | RASTROVÝ PODHLED(typ1)+ SDK, typ 2 |
| D589 | PRACOVNA LÉKAŘE | 2.50 | PVC | SÁDROVÁ OMÍTKA | RASTROVÝ PODHLED(typ1)+ SDK |
| D589/A | TECHNICKÁ MÍSTNOST | 11.93 | | | SDK PODHLED |
| D590 | PŘEDSÍŇ WC – PERSONÁL | 6.41 | PVC | SÁDROVÁ OMÍTKA + KERAM. OBKLAD | |
| D590/A | WC | | | | |
| D590/B | WC | | | | |
| D591 | WC ZTP | 3.65 | | | |
| D592 | ÚKLIDOVÁ MÍSTNOST | 3.37 | | | |
| D593 | FILTR | 10.38 | PVC | SÁDROVÁ OMÍTKA | RASTROVÝ PODHLED(typ1)+ SDK |
| D594 | SCHODIŠTĚ | – | | | STÁVAJÍCÍ |
| D595 | FILTR | 8.25 | | | RASTROVÝ PODHLED(typ1)+ SDK |
| D596 | ČEKÁRNA | 13.21 | | | |
| D596/A | WC ZTP | 5.46 | PVC | SÁDROVÁ OMÍTKA + KERAM. OBKLAD | SDK PODHLED |
| D597 | AMBULANCE | 18.02 | PVC | SÁDROVÁ OMÍTKA | RASTROVÝ PODHLED(typ1)+ SDK |
| D598 | PŘEDSÍŇ WC | 7.77 | PVC | SÁDROVÁ OMÍTKA + KERAM. OBKLAD | SDK PODHLED |
| D598/A | WC | | | | |
| D598/B | WC | | | | |
| Σ = 998.80 m² | | | | | TYP PODHLEDU DLE TZ. |

STÁVAJÍCÍ HRANICE POŽÁRNÍCH ÚSEKŮ
NOVÉ HRANICE POŽÁRNÍCH ÚSEKŮ
KONSTRUKCE OHRANIČUJÍCÍ ÚNIKOVÉ CESTY

STÁVAJÍCÍ ZDIVO – CPP

NAVRŽENÉ ZDIVO – VYZDÍVKY OTVORŮ SVISLÝCH NOSNÝCH KONSTRUKCÍ Z CIHELNÝCH BLOKŮ

NAVRŽENÉ PŘÍČKY TL. 100, 150 Z SDK
– PŘÍČKY DVOJITĚ OPLÁŠTĚNÉ VYSOKOPEVNOSTNÍMI DESKAMI
– ROHY PŘÍČEK BUDOU VYZTUŽENY NATMELENÝMI OCHRANNÝMI ROHOVÝMI ALU PROFILY
– KVALITA POVRCHU – STUPEŇ JAKOSTI Q3
– V MÍSTNOSTECH S VLHKÝM PROVOZEM BUDE POUŽITA IMPREGNOVANÁ SDK DESKA VHODNÁ DO VLHKÉHO PROSTŘEDÍ,

PŘÍČKY TL. 100mm
SÁDROKARTONOVÁ PŘÍČKA NA KOVOVÉ KONSTRUKCI R–CW 50, OPLÁŠTĚNÁ Z KAŽDÉ STRANY 2xRB (A) 12,5mm – S MINERÁLNÍ IZOLACÍ TLOUŠŤKY 50mm, MINIMÁLNÍ OBJEMOVÁ HMOTNOST 15kg/m³

PŘÍČKY TL. 150mm
SÁDROKARTONOVÁ PŘÍČKA NA KOVOVÉ KONSTRUKCI R–CW100, OPLÁŠTĚNÁ Z KAŽDÉ STRANY 2xRB (A) 12,5mm – S MINERÁLNÍ IZOLACÍ TLOUŠŤKY 50mm, MINIMÁLNÍ OBJEMOVÁ HMOTNOST 15kg/m³

PŘEDSAZENÉ SDK PŘEDSTĚNY, SDK OPLÁŠTĚNÍ SVISLÝCH ROZVODŮ PROFESÍ
– PŘEDSTĚNY DVOJITĚ OPLÁŠTĚNÉ VYSOKOPEVNOSTNÍMI DESKAMI
– ROHY PŘÍČEK BUDOU VYZTUŽENY NATMELENÝMI OCHRANNÝMI ROHOVÝMI ALU PROFILY
– KVALITA POVRCHU – STUPEŇ JAKOSTI Q3
– V MÍSTNOSTECH S VLHKÝM PROVOZEM BUDE POUŽITA IMPREGNOVANÁ SDK DESKA VHODNÁ DO VLHKÉHO PROSTŘEDÍ, SDK POD OBKLADY BUDOU OPATŘENY HYDROIZOLAČNÍ STĚRKOU DO VÝŠKY 2m

PŘEDSAZENÉ STĚNY SDK
PŘEDSAZENÁ STĚNA NA KOVOVÉ KONSTRUKCI A PŘICHYTNÝCH SVORKÁCH, OPLÁŠTĚNÁ 2xRB (A) 12,5mm, BEZ MINERÁLNÍ IZOLACE

STĚNY ŠACHET
STĚNA ŠACHTY NA KOVOVÉ KONSTRUKCI R–CW50, OPLÁŠTĚNÁ 2xRB (A) 12,5mm, BEZ MINERÁLNÍ IZOLACE

| ZODP. PROJEKTANT | VYPRACOVAL | KONTROLOVAL |
|---|---|---|
| Jan Kania | Vojtěch Cyž | Ing. Miroslav Pantůček |

KATASTRÁLNÍ ÚZEMÍ, PARC.Č. : Frýdek (634956), parcela č. 654

MÍSTO STAVBY : Nemocnice ve Frýdku–Místku, příspěvková org., El. Krásnohorské 321, Frýdek, 378 01 Frýdek-Místek

STAVEBNÍK/OBJEDNATEL : Nemocnice ve Frýdku–Místku, příspěvková org., El. Krásnohorské 321, Frýdek, 378 01 Frýdek-Místek

ARCHÍV :

STUPEŇ : DPS

NÁZEV AKCE : Rekonstrukce dětského oddělení

DATUM : ČERVEN 2023

PARÉ

Č. ZAKÁZKY : PPS- 16/22

OBJEKT : SO01 - DĚTSKÉ ODDĚLENÍ

MĚŘÍTKO : 1 : 50

ČÁST : D.1.1 - ARCHITEKTONICKO-STAVEBNÍ ŘEŠENÍ

OBSAH : PŮDORYS 5.NP - B - NAVRHOVANÉ KONSTRUKCE

ARCHIVNÍ ČÍSLO : PPS- 16/22-D.1.1.b-

Č.V. 04