



Čís.	NÁZEV MÍSTNOSTI	m ²
001	SCHODIŠTĚ	15,47
002	HLAVNÍ CHODBA	66,54
003	ARCHIV	26,60
004	ARCHIV	30,99
005	HU TOPENÍ A TV	29,46
006	ARCHIV	21,10
007	ARCHIV	14,91
008	SKLAD	14,88
009	SKLAD	4,33
010	SKLAD	8,99
011	SKLAD	11,72

LEGENDA MÍSTNOSTÍ

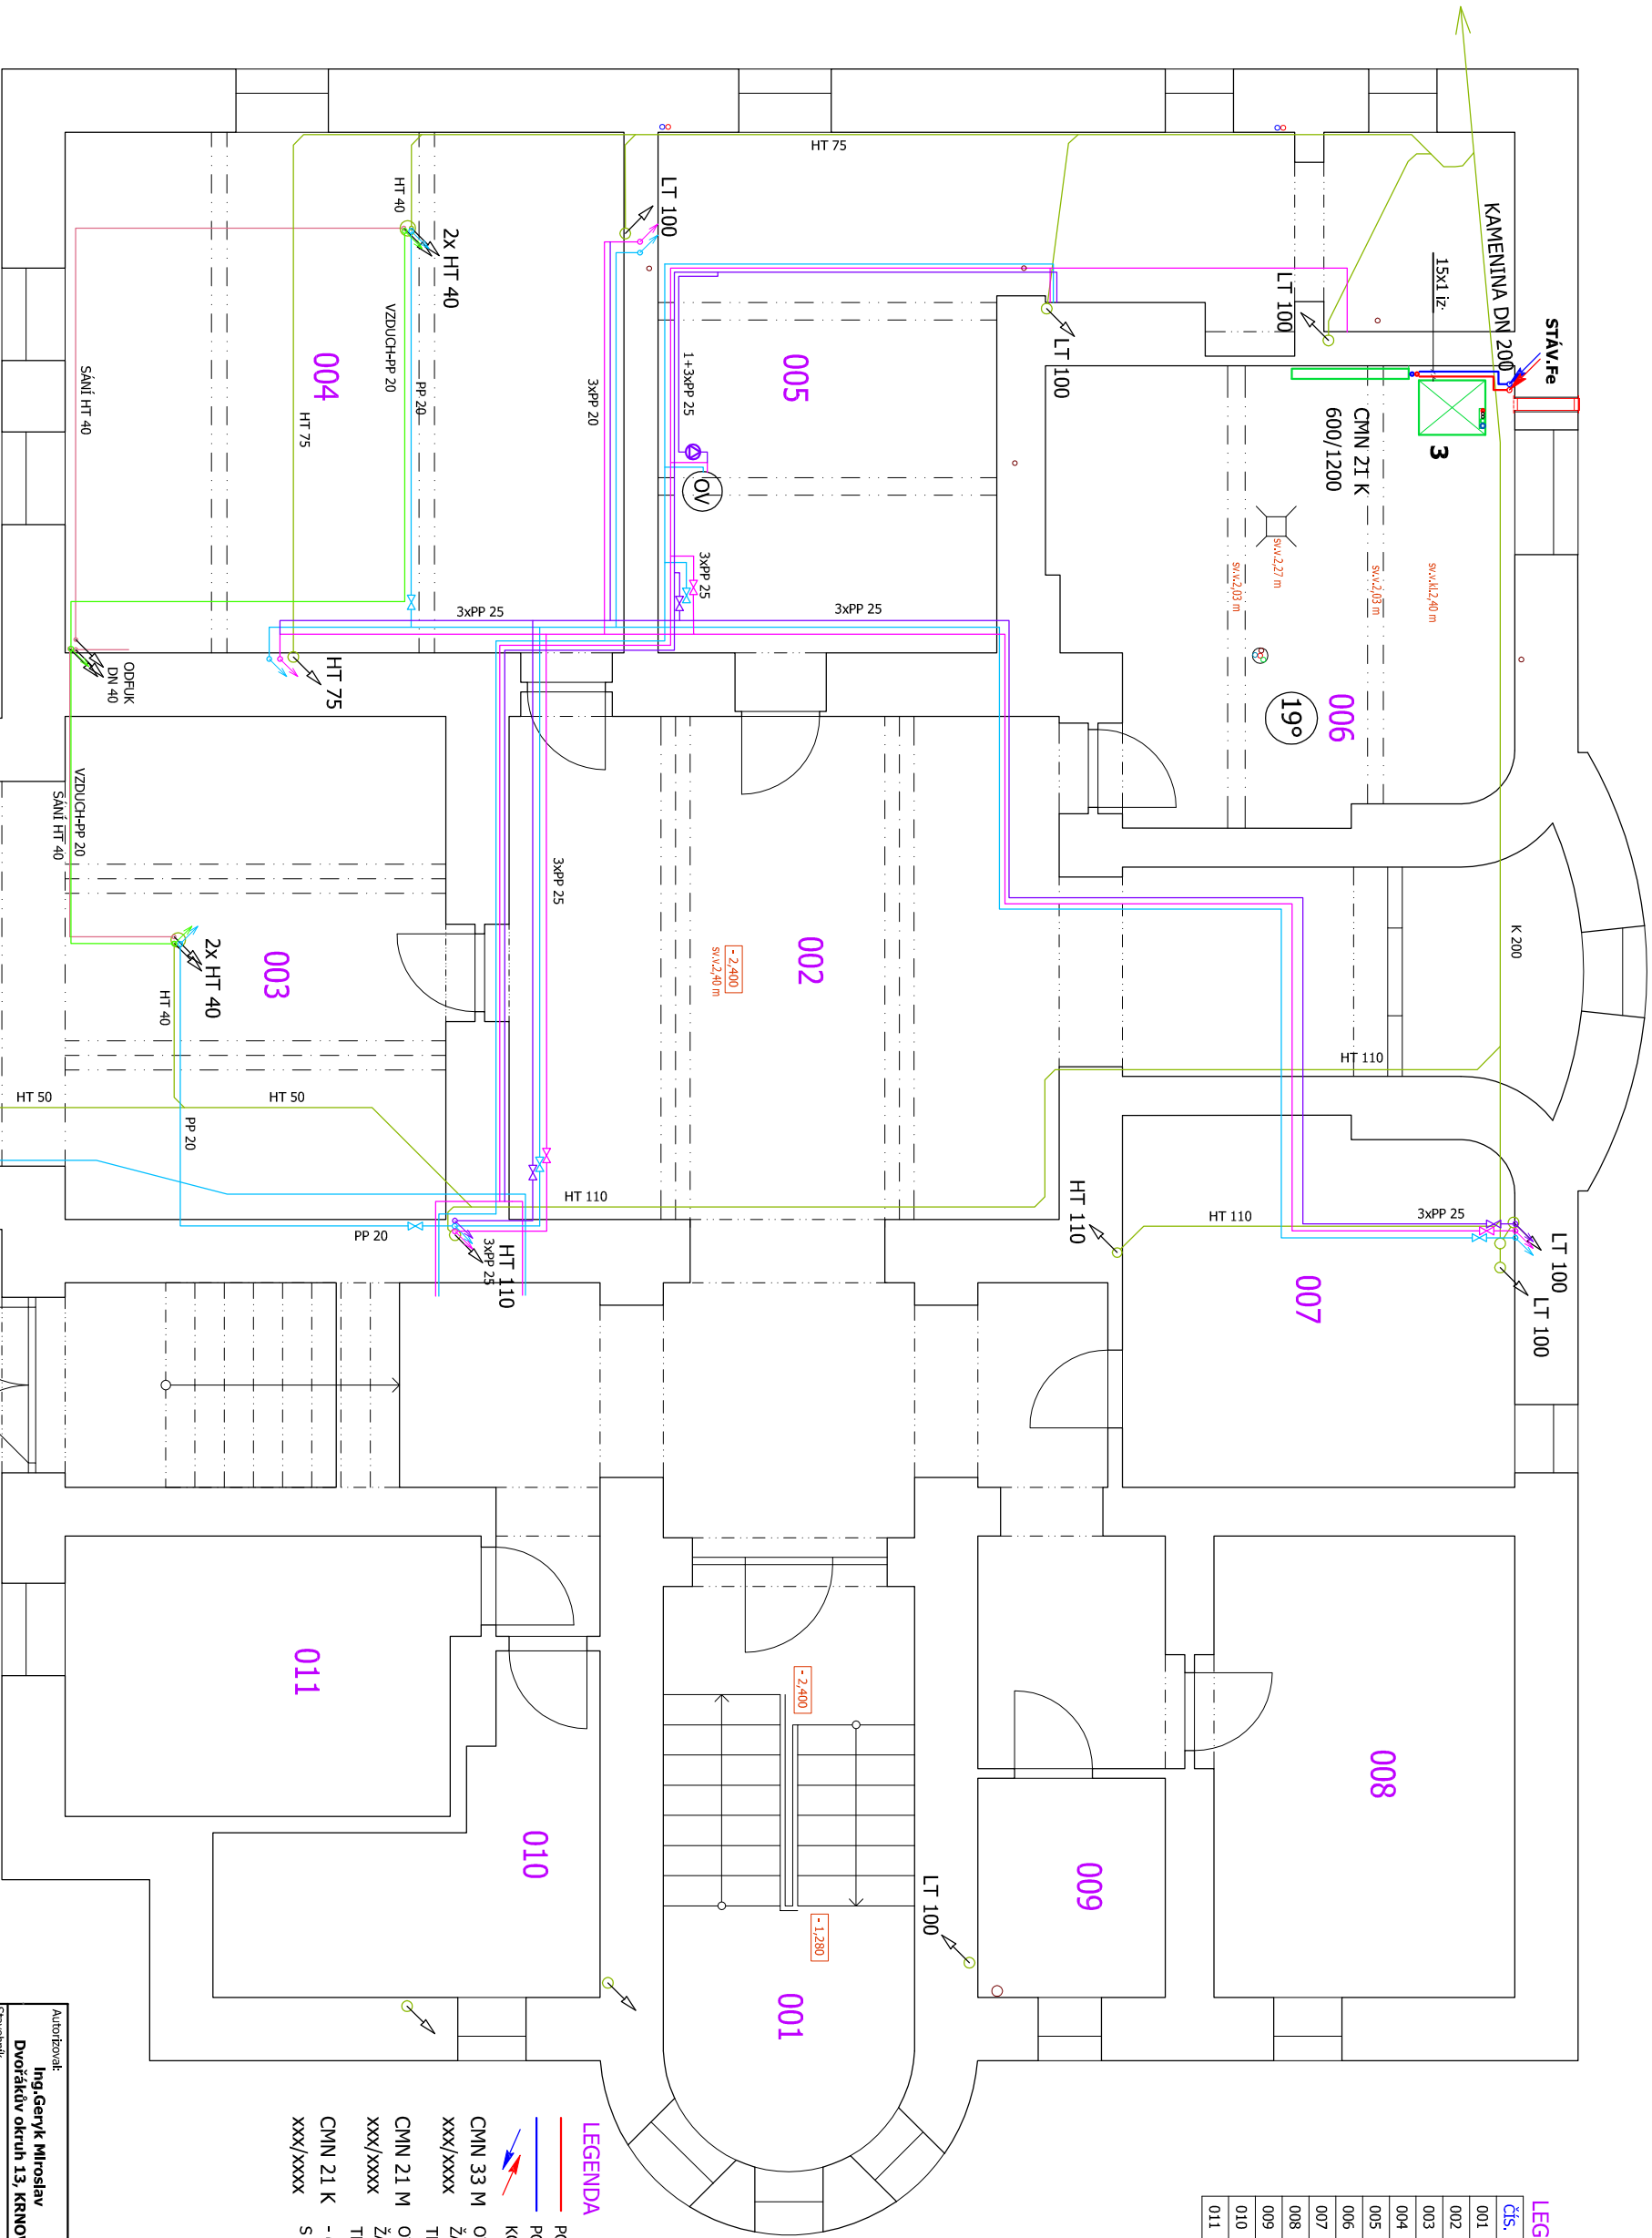

LEGENDA

- POTRUBÍ REGULOVANÉ TOPNÉ VODY
POTRUBÍ VRATNÉ TOPNÉ VODY
KOLNÉ POTRUBÍ PROCHÁZEJÍCÍ PŘES VODOR.KONSTRUKCI
- CMN 33 M
OTOPNÉ DESKOVÉ TĚLESO SE TŘEMI DESKAMI A TŘEMI ŽALUZIEMI, PŘÍPOJ ZE ZDIVA, INTEGROVANÝ VENTIL S TERMOSTATICKOU KAPALINOVOU HLAVICÍ, výška délka CMN 21 M
ŽALUZII, PŘÍPOJ ZE ZDIVA, INTEGROVANÝ VENTIL S TERMOSTATICKOU KAPALINOVOU HLAVICÍ, výška délka CMN 21 K
- dtt- OTOPNÉ DESKOVÉ TĚLESO V KOMPAKTNÍM PROVEDENÍ S TERMOSTATICKOU KAPALINOVOU HLAVICÍ, výška délka xxx/xxxx

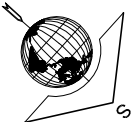

Autoroval: Ing. Genyk Miroslav Dvořákův okruh 13, KRNÓV		Zpracoval: Fořt Jaroslav, Hynčice 123 MĚSTO ALBRECHTICE	
Stavětk: Sdružené zdravotnické zařízení Krnov, příspěvková organizace, I.P.Pavlova 552/9, 794 01 Krnov		MÍSTO STAVBY Budova G Sdruženého zdravotnického zařízení Krnov I.P.Pavlova č.p.552, poz.pč.1855 v k.ú.Krnov - Horní Předměstí	
MÍSTO STAVBY Budova G Sdruženého zdravotnického zařízení Krnov I.P.Pavlova č.p.552, poz.pč.1855 v k.ú.Krnov - Horní Předměstí		DATUM 02/2024	
Starba SZZ KRNÓV - STAVEBNÍ ÚPRAVY PAVILONU G - ZUBNÍ ORDINACE A STERILIZACE V 1.NP		ÚČEL DPS	
Výkres		MĚŘÍTKO 1 : 75	
ÚSTŘEDNÍ VYTÁPĚNÍ 1.PP		FORMÁT 2 x A4	
		Č. VÝKRESU D.1.4.1.1	