


LEGENDA MÍSTNOSTÍ		
Čís.	NÁZEV MÍSTNOSTI	m ²
001	SCHODIŠTĚ	15,47
002	HLAVNÍ CHODBA	66,54
003	ARCHIV	26,60
004	ARCHIV	30,99
005	HU TOPENÍ A TV	29,46
006	ARCHIV	21,10
007	ARCHIV	14,91
008	SKLAD	14,88
009	SKLAD	4,33
010	SKLAD	8,99
011	SKLAD	11,72

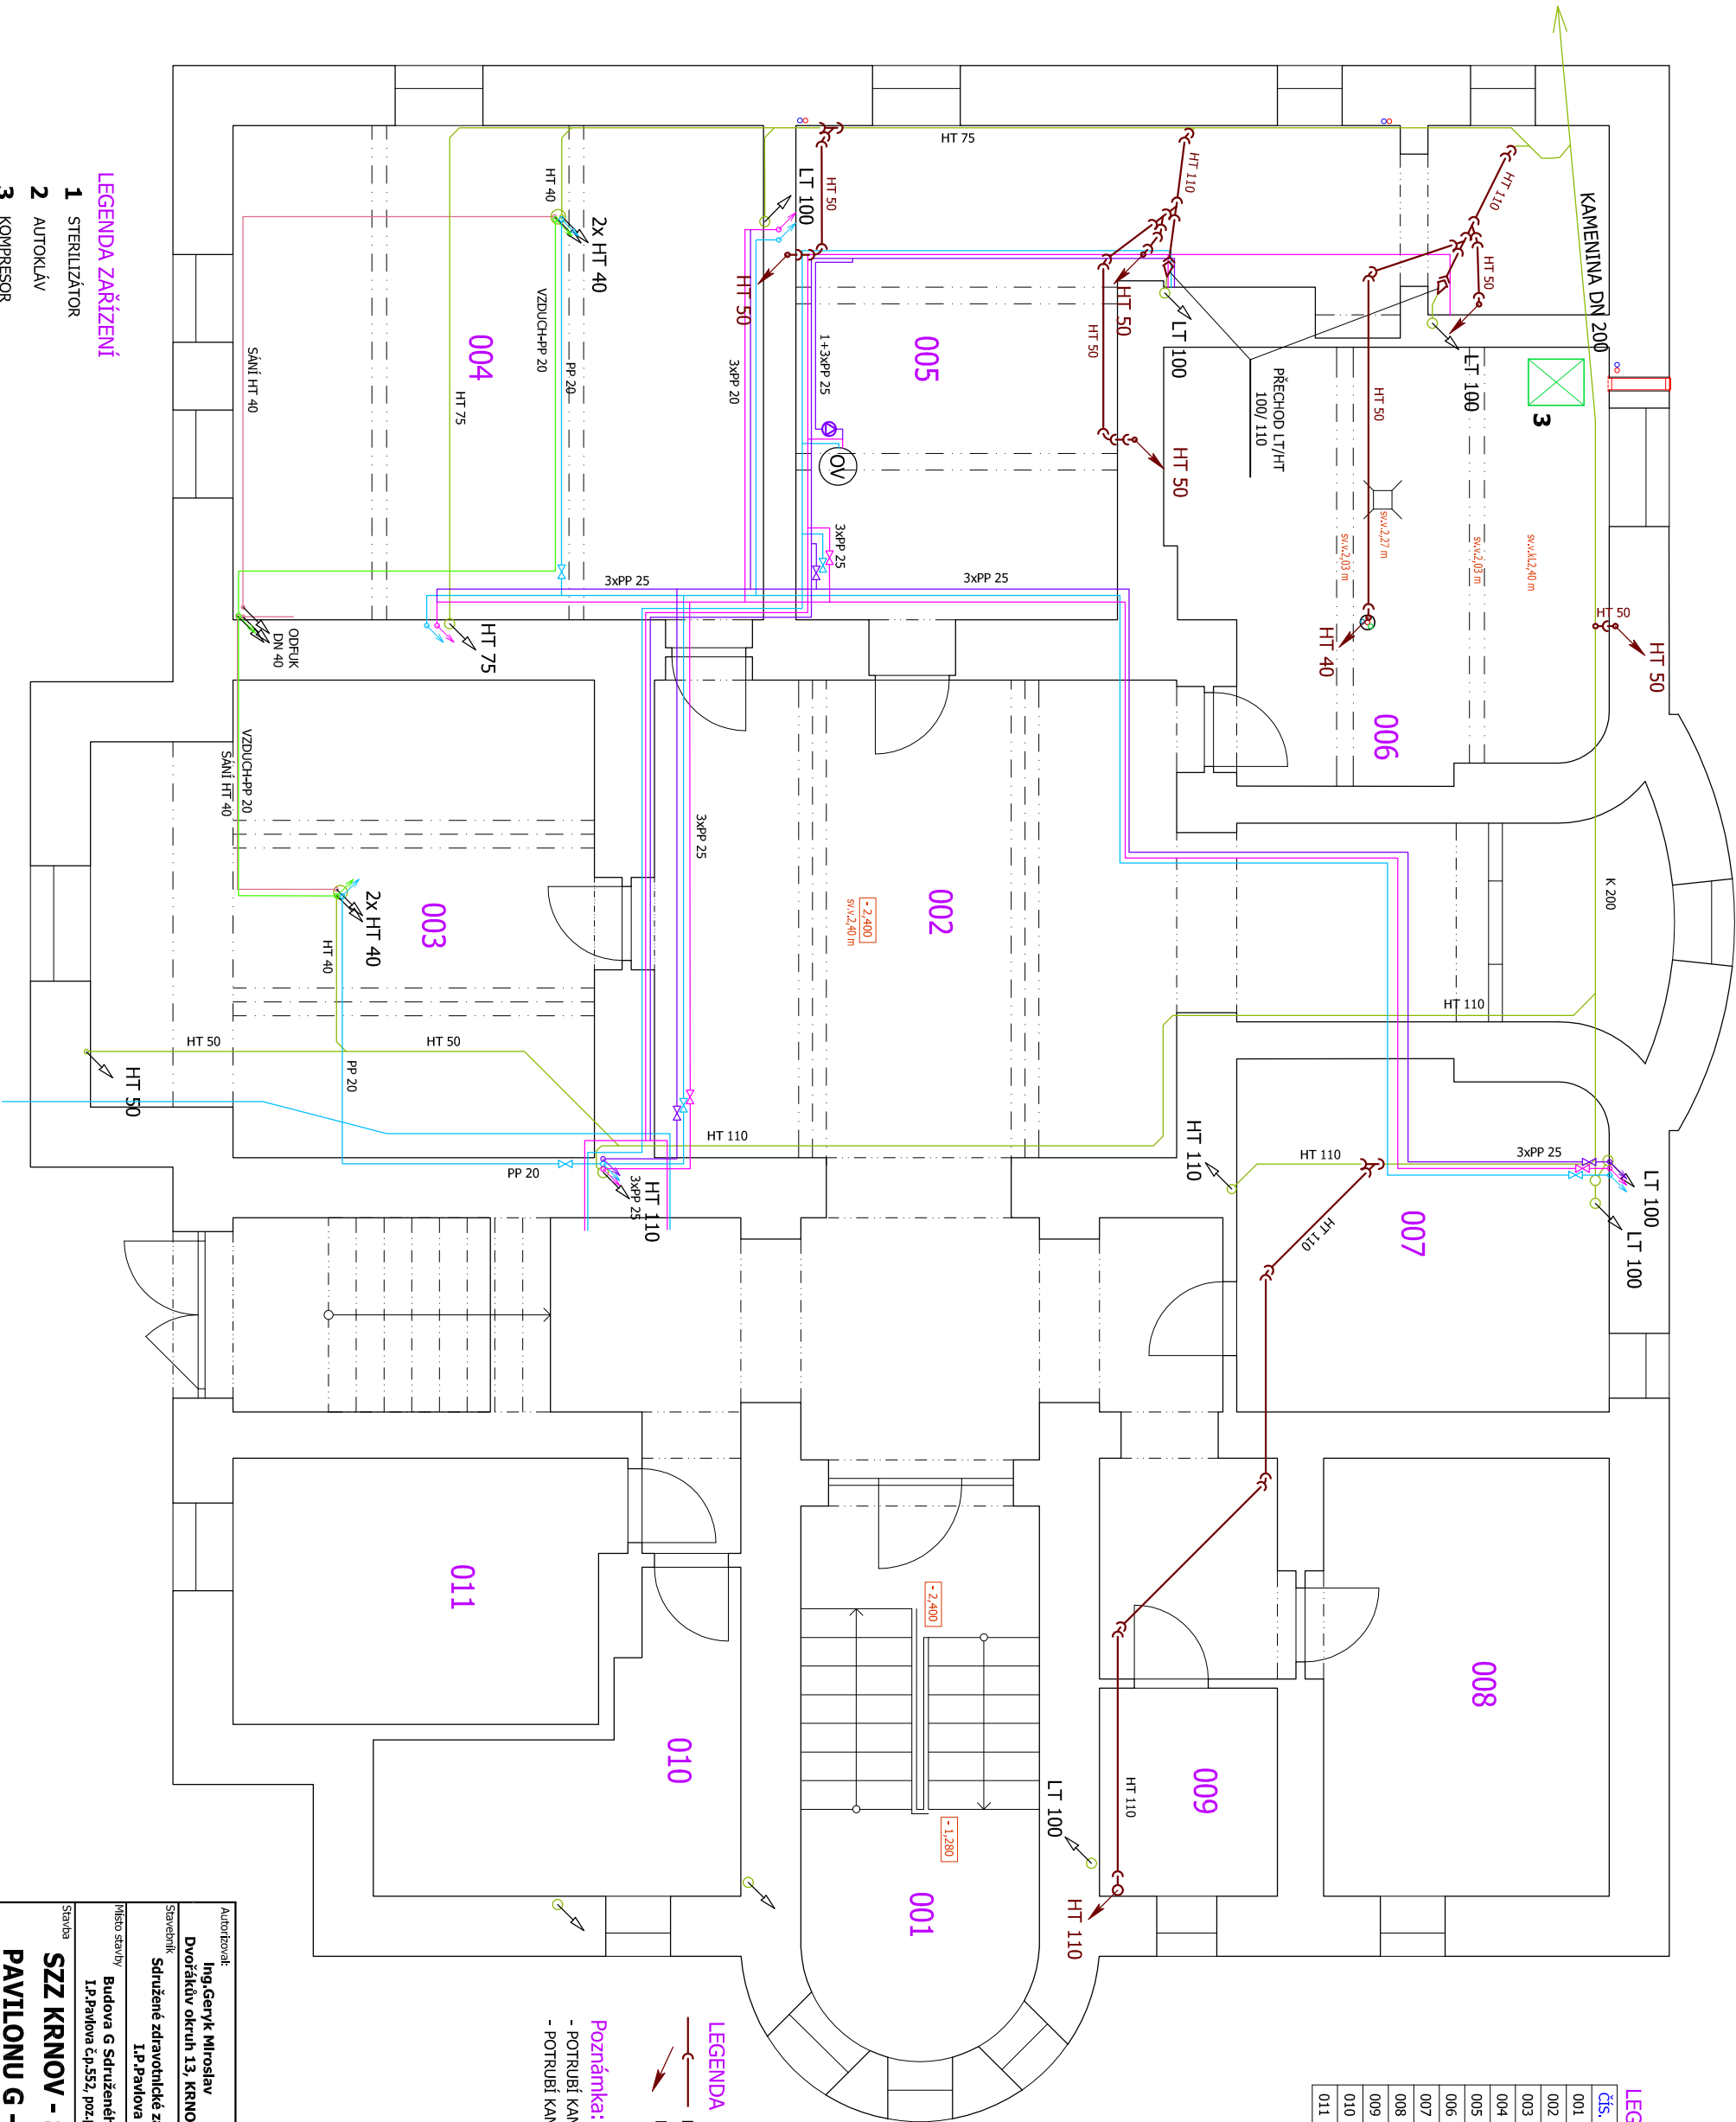

LEGENDA


— NOVÉ POTRUBÍ SPLAŠKOVÉ KANALIZACE

— KOLMÉ STUPNACÍ POTRUBÍ PROCHÁZEJÍCÍ PŘES NP


Poznámka:

- POTRUBÍ KANALIZACE BUDE PROVEDENO Z MATERIÁLU PP HT

- POTRUBÍ KANALIZACE MUŽI BÝT PROVEDENO SE SKLONEM min.2‰

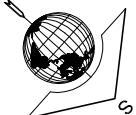

Autoroval:		Zpracoval:	
Ing.Geryk Miroslav		Fořt Jaroslav, Hynčice 123	
Dvořákův okruh 13. KRNOV		MĚSTO ALBRECHTICE	
Stavebník			
Sdružené zdravotnické zařízení Krnov, příspěvková organizace, I.P.Pavlova 552/9, 794 01 Krnov			
Místo stavby			
Budova G Sdruženého zdravotnického zařízení Krnov I.P.Pavlova č.p.552, poz.pč.1855 v k.ú.Krnov - Horní Předměstí			
Stavba			
SZZ KRNOV - STAVEBNÍ ÚPRAVY PAVILONU G - ZUBNÍ ORDINACE A STERILIZACE V 1.NP			
Výkres			
SPLAŠKOVÁ KANALIZACE 1.PP			

JAFO	
plynosťavis	
Hynčice 123, 793 95	
MĚSTO ALBRECHTICE	
tel. 724 578 838, e-mail: jfo@h1111@seznam.cz	
	
DATUM	02/2024
ÚČEL	DPS
MĚŘÍTKO	1 : 75
FORMÁT	2 x A4
Č. VÝKRESU	
D.1.4.3.1	

- LEGENDA ZAŘÍZENÍ**
- STERILIZÁTOR
 - AUTOKLÁV
 - KOMPRESOR
 - ZUBNÍ SOUPRAVA KAVO E 50