


LEGENDA DOTČENÝCH MÍSTNOSTÍ		
Čís.	NÁZEV MÍSTNOSTI	m²
105	STERILIZACE	19,89
106	ORDINACE III	24,05
114	SKLAD	6,61
117	DENNÍ MÍSTNOST	9,39

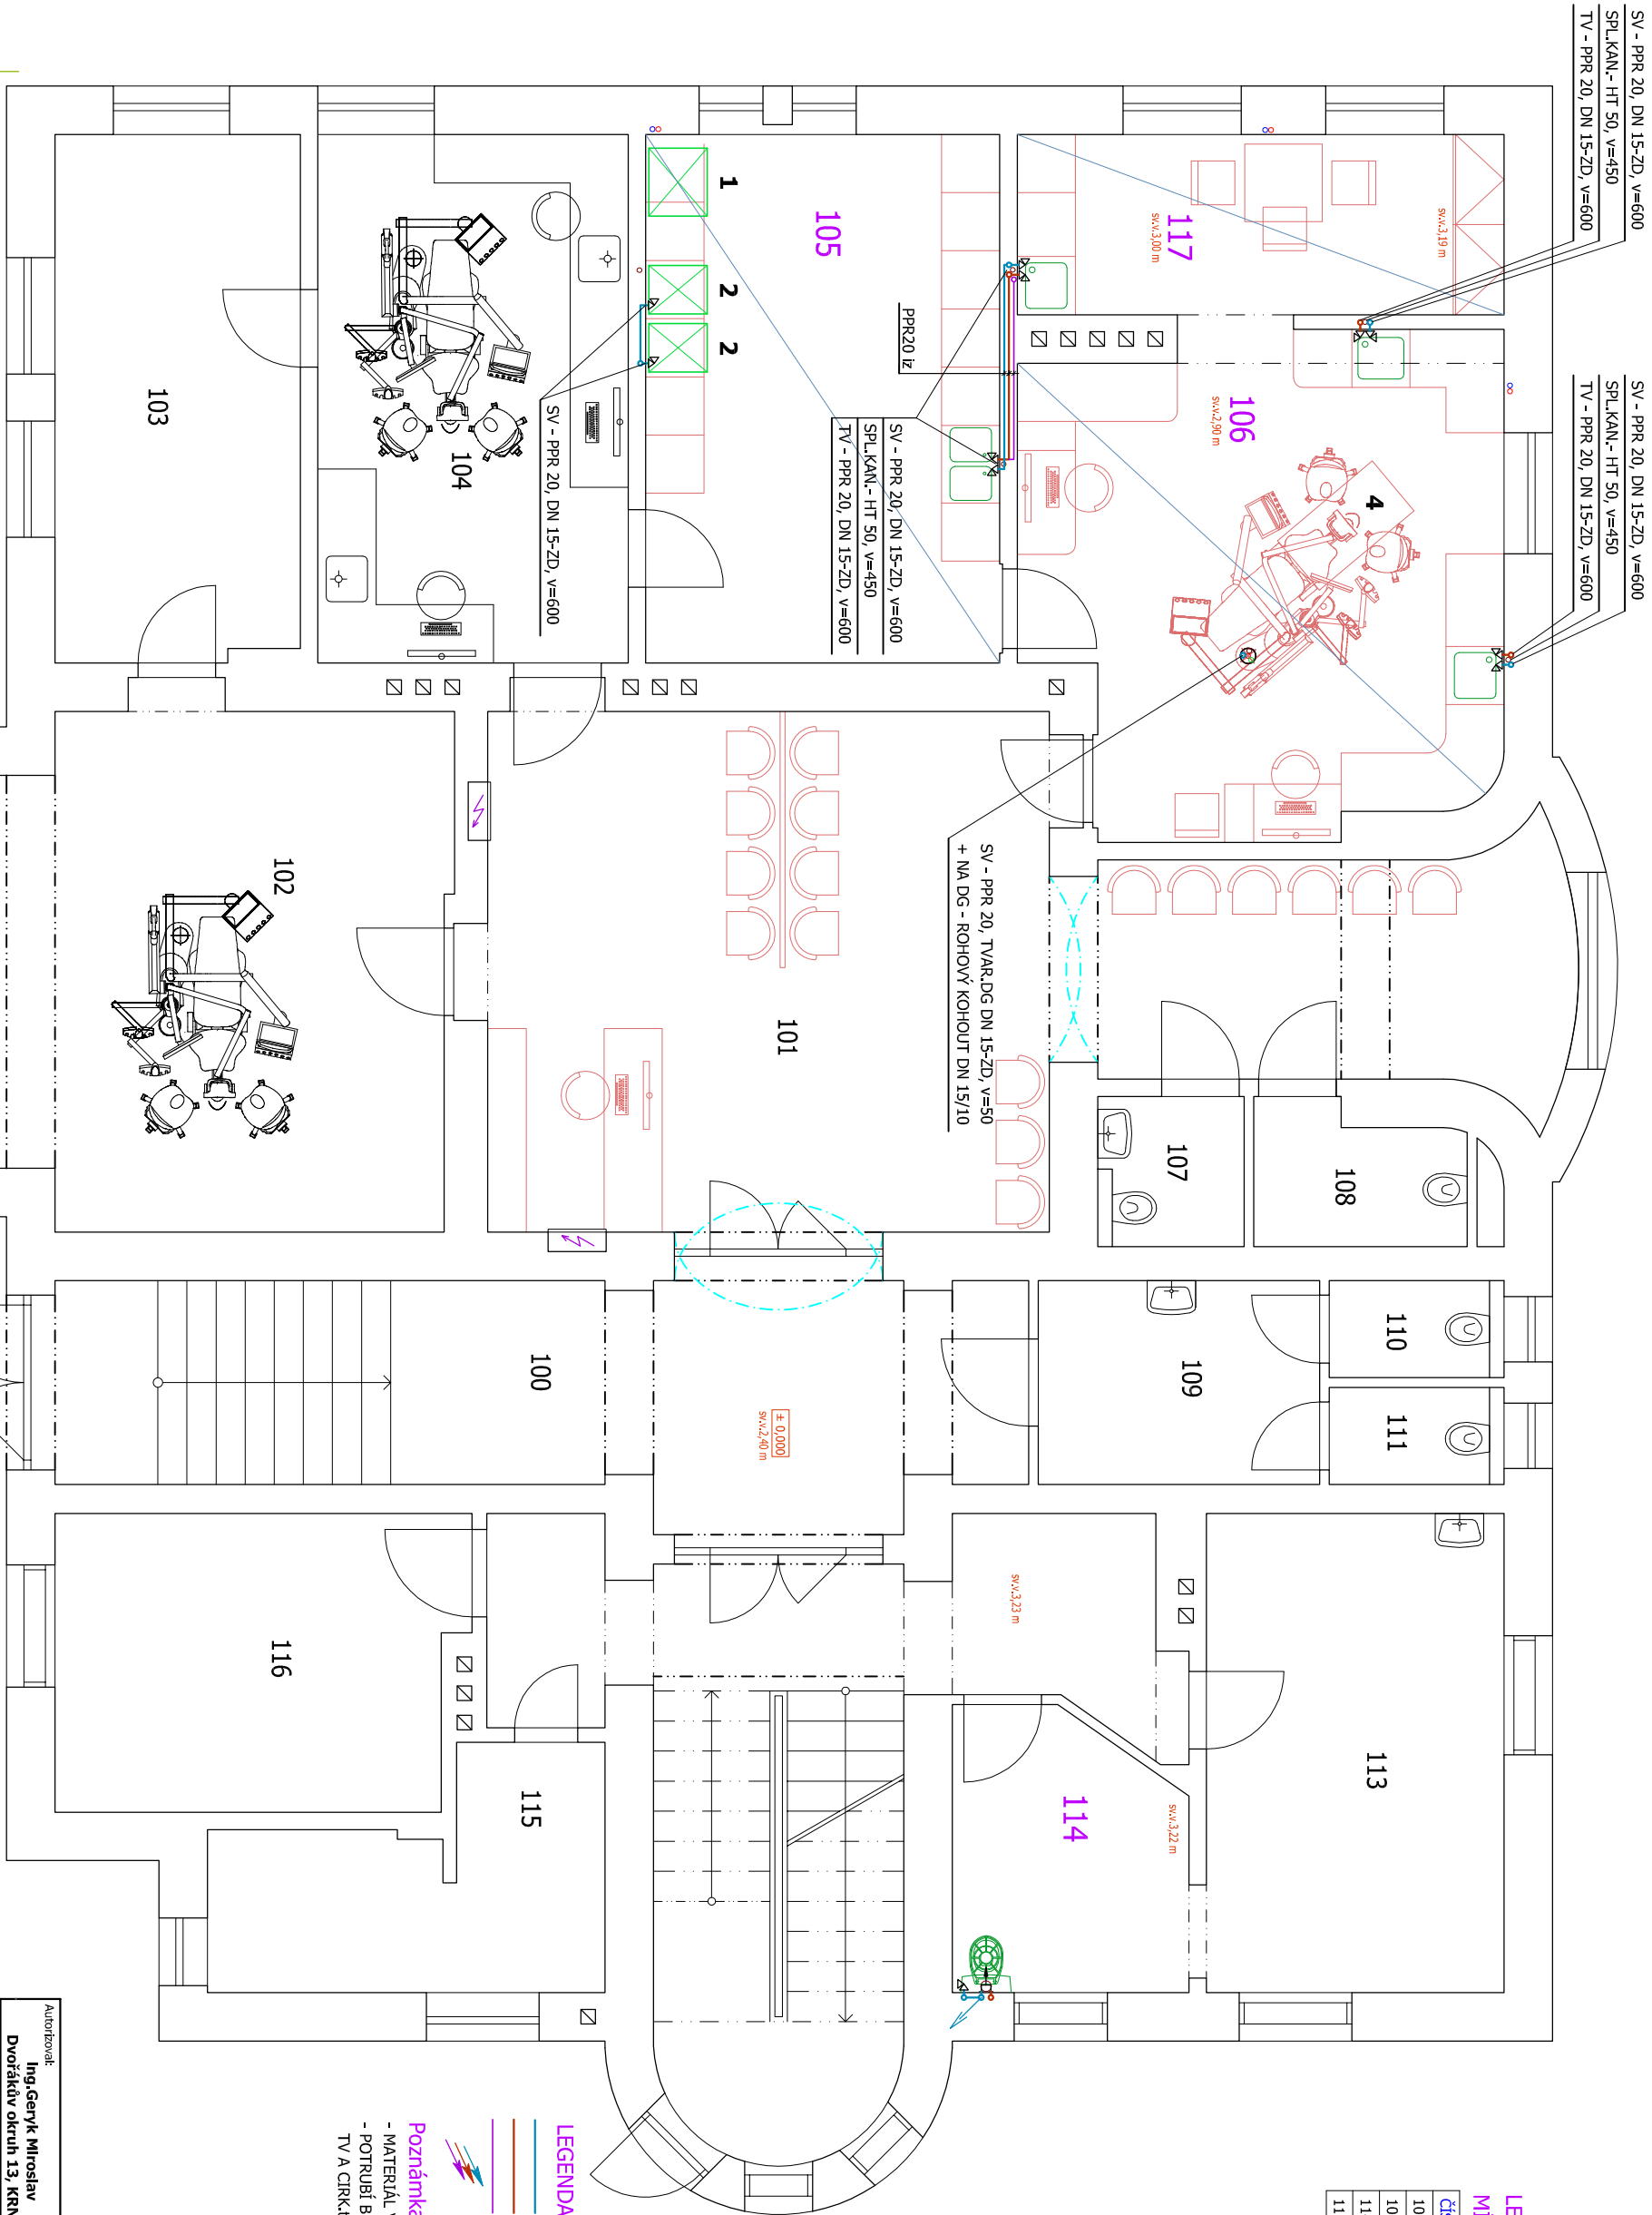



- LEGENDA ZAŘÍZENÍ**
- 1 STERILIZÁTOR
 - 2 AUTOKLÁV
 - 3 KOMPRESOR
 - 4 ZUBNÍ SOUPRAVA KAVO E 50

- LEGENDA**
- POTRUBÍ STUDENÉ PITNÉ VODY
 - POTRUBÍ TEPLÉ VODY
 - POTRUBÍ CÍRKULACE TEPLÉ VODY
 - KOLMÉ STOUPAČÍ POTRUBÍ PROCHÁZEJÍCÍ PŘES PODLAHU

Poznámka:

- MATERIÁL VODOVODU - VÍCEVRSTVÉ POTRUBÍ BASALT PLUS
- POTRUBÍ BUDE IZOLOVÁNO NÁVLEKOVÝMI TRUBICEMI - SV tl.9 mm, TV A CÍRK.tl.9 mm (PPR 20) A tl.13 mm (PPR 25)

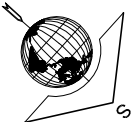

Autoroval:		Zpracoval:	
Ing.Geryk Miroslav		Fořt Jaroslav, Hynčiče 123	
Dvořákův okruh 13. KRNOV		MĚSTO ALBRECHTICE	
Stavebník			
Sdružené zdravotnické zařízení Krnov, příspěvková organizace, I.P.Pavlova 552/9, 794 01 Krnov			
Místo stavby			
Budova G Sdruženého zdravotnického zařízení Krnov I.P.Pavlova č.p.552, poz.p.č.1855 v k.ú.Krnov - Horní Předměstí			
Starba			
SZZ KRNOV - STAVEBNÍ ÚPRAVY PAVILONU G - ZUBNÍ ORDINACE A STERILIZACE V 1.NP			
Výkres			
VODOVOD 1.NP			
JAFO		plynoservis	
Hynčiče 123, 793 95		MĚSTO ALBRECHTICE	
tel. 729 838, e-mail: jfo@jafo.cz			
DATUM		02/2024	
ÚČEL		DPS	
MĚŘÍTKO		1 : 75	
FORMÁT		2 x A4	
Č. VÝKRESU		D.1.4.3.4	