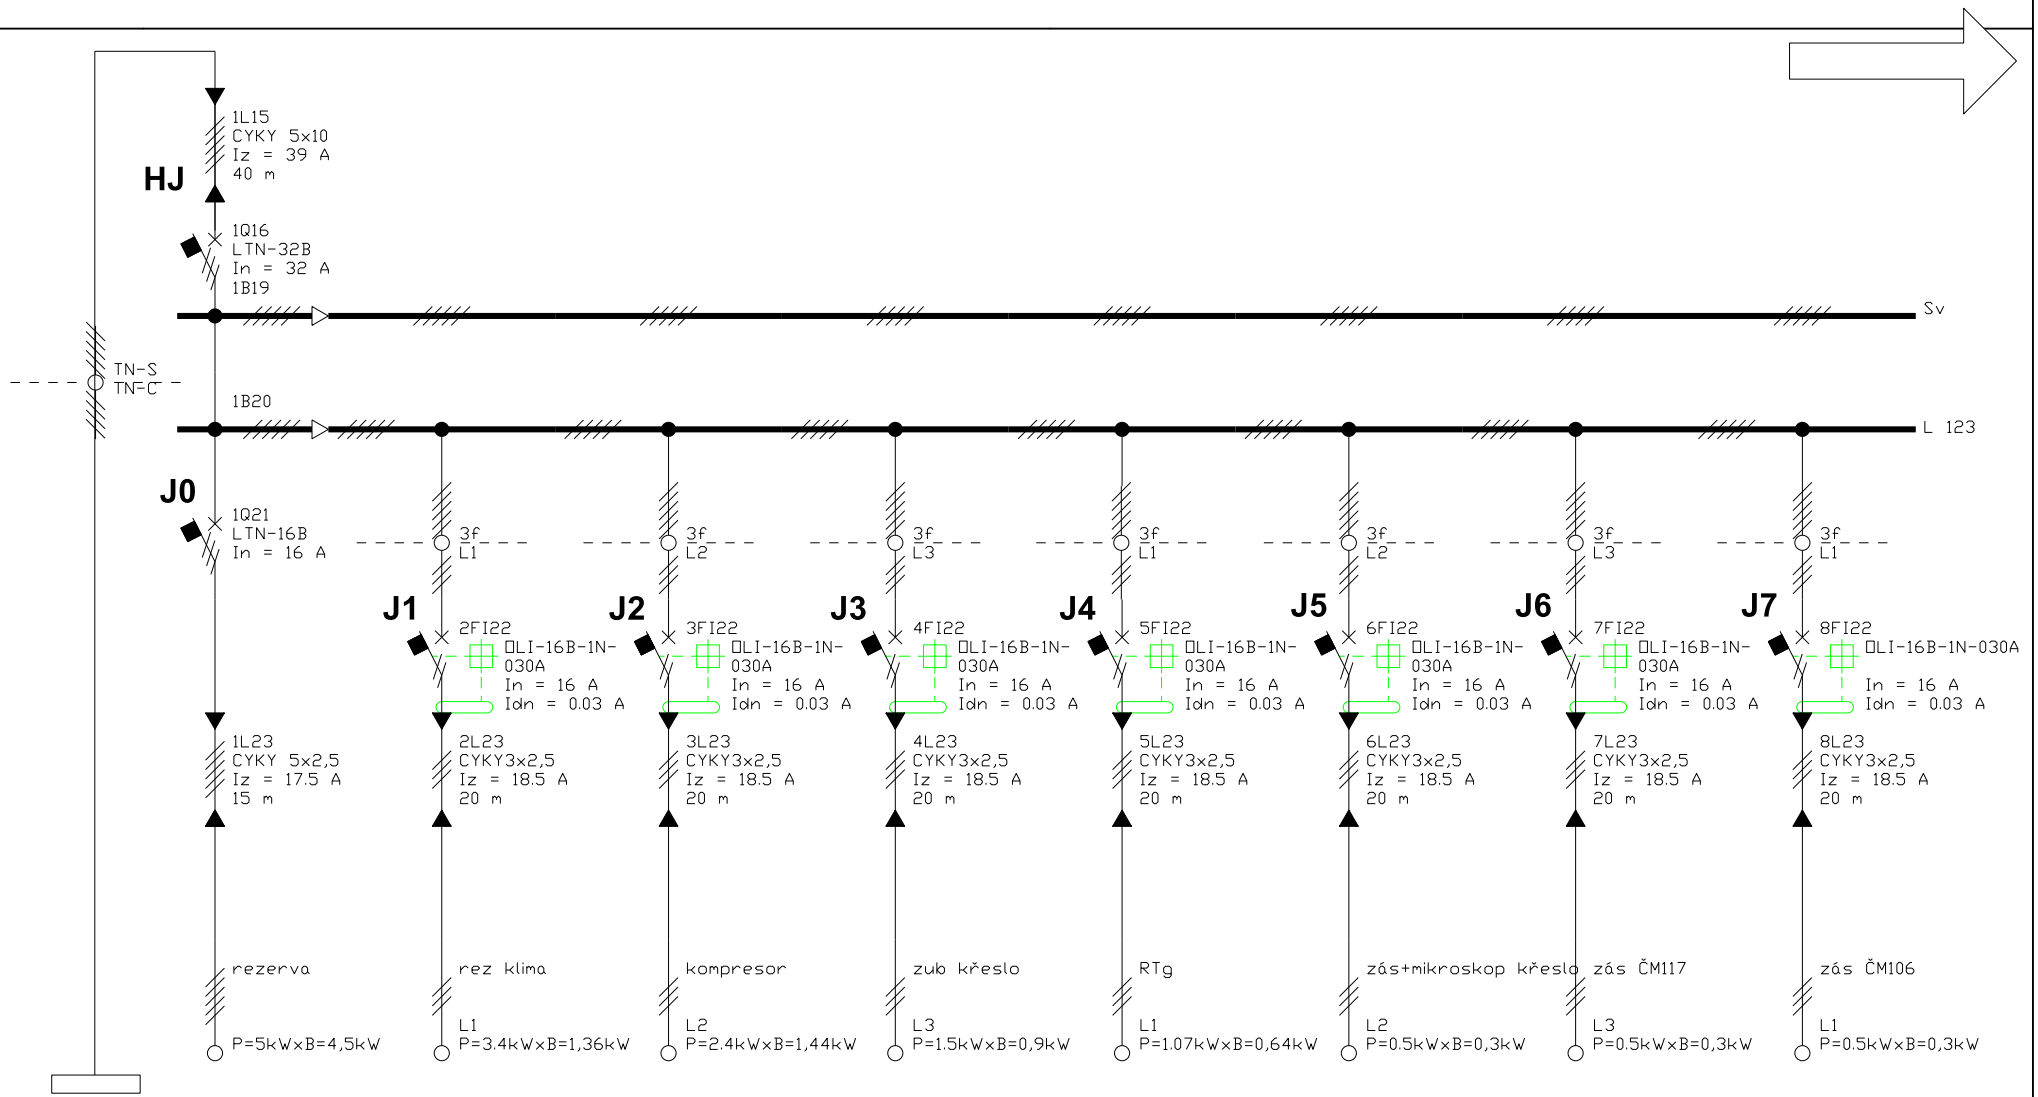

NAPÁJENÍ :	*3x240/400V + PE + N, 50Hz AC*
OCHRANA :	*automatické odpojení od zdoje TN-C, TN-S*

Zdeněk Frýdl, 793 93 Brantice 339 — **IČO : 18101411**

Zodp.projektant: Ing. M.Geryk+Ing. J.Géryk MG&JG

Vypracoval:

Kreslil:

FREL ELEKTRO ZDENĚK FRÝDL projekt - provedení - revize - obchod

Stavba :
NOVÁ ZUBNÍ ORDINACE V PAVILONU G SZZ NEMOCNICE KRNOV

Stavebník : Sdružené zdravotnické zařízení Krnov, p.o., I.P.Pavlova 552/9, 794 01 Krnov

Výkres: **ELEKTROINSTALACE - RO3 obvodové schéma**

Č.zakázky:
Datum: 02/2024
Měřítko:
Formát: A4
Č.výkr.: **D.1.4.7- 01.02**