


PŮDORYS 1.NP – SOUČASNÝ STAV

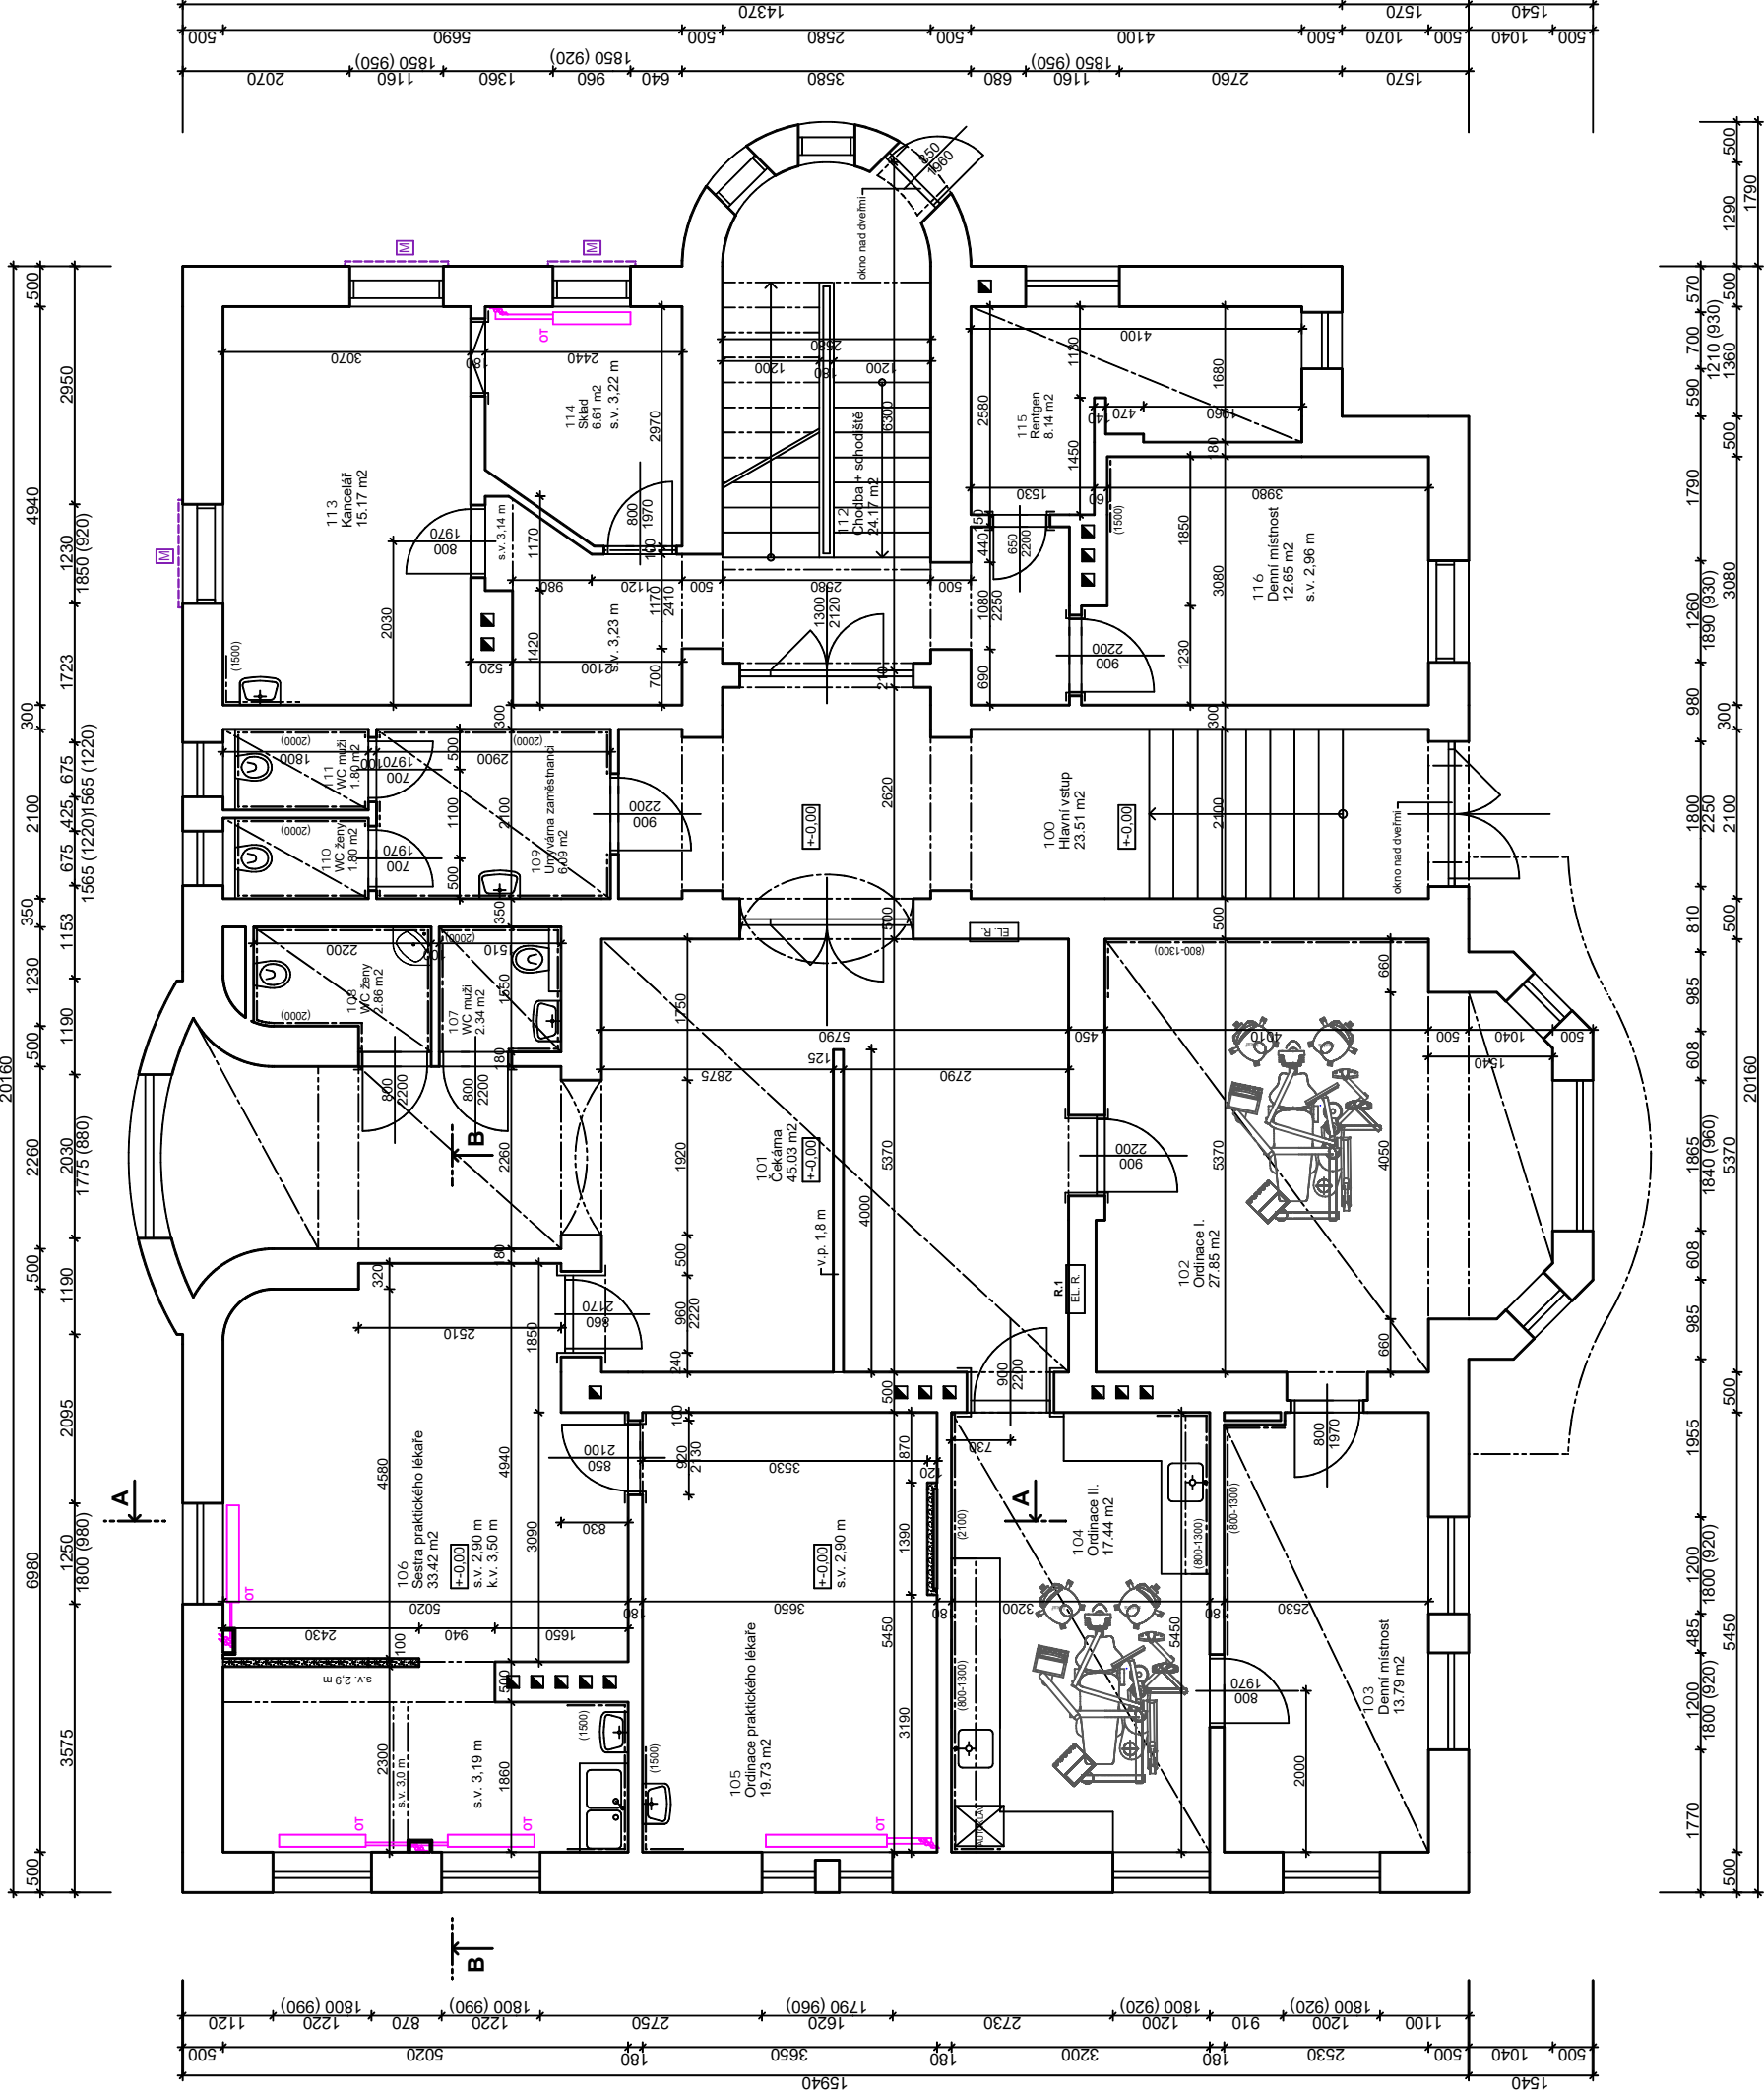

LEGENDA MÍSTNOSTÍ

ČÍSLO	NÁZEV MÍSTNOSTI	PLOCHA PODLAHA	STĚNA	LIŠTA	STROP
100	Hlavní vstup	23.51	PVC + TERACO	Omítka + malba	Omítka + malba
101	Čekárna	45.03	PVC anisatiak	Omítka + malba	PVC fabion
102	Ordinace I.	27.85	PVC anisatiak	Omítka + malba	SDK podhled
103	Denní místnost	13.79	PVC	Omítka + malba	Minerální podhled
104	Ordinace II.	17.44	PVC anisatiak	Omítka + malba	SDK podhled
105	Ordinace praktického lékaře	19.73	PVC	Omítka + malba	SDK podhled
106	Sestra praktického lékaře	33.42	PVC čterce	Omítka + malba	Omítka + malba
107	WC muži	2.34	Keram. dlažba	Omítka + malba	SDK podhled
108	WC ženy	2.86	Keram. dlažba	Omítka + malba	SDK podhled
109	Umývárna zaměstnanců	6.09	Keram. dlažba	Omítka + malba	SDK podhled
110	WC ženy	1.80	Keram. dlažba	Omítka + malba	SDK podhled
111	WC muži	1.80	Keram. dlažba	Omítka + malba	SDK podhled
112	Chodba + schodiště	24.17	PVC + TERACO	Omítka + malba	Omítka + malba
113	Kancelář	15.17	PVC	Omítka + malba	PVC sokl
114	Sklad	6.61	PVC	Omítka + malba	Omítka + malba
115	Rentgen	8.14	PVC anisatiak	Omítka + malba	Minerální podhled
116	Denní místnost	12.65	PVC	Omítka + malba	Omítka + malba

PLOCHA MÍSTNOSTÍ CELKEM: 262.41 m2

LEGENDA MATERIÁLŮ A HMOT

- STÁVAJÍCÍ KONSTRUKCE
- SÁDKOKARTONOVÉ KONSTRUKCE



ZODPOVĚDNÝ PROJEKTANT : Ing. Miroslav Geryk Dvofákův okruh 13 Kmov 794 01 e-mail : miroslavgeryk@seznam.cz mobil : 774 630 321	VYPRACOVAL : Ing. Jiří Géryk Školická čtvt' 1388 Frejštat pod Radhoštěm 744 01 e-mail : jgeryk@seznam.cz mobil : 775 630 321	MÍSTO STAVBY : Pavilon G Srdženého zdravotnické zařízení Kmov I. P. Pavlova č. p. 552, 794 01 Kmov k.ú. Kmov - Horní Předměstí pozemek par. č. 1855, 1868 Srdženého zdravotnické zařízení Kmov, příspěvková organizace I. P. Pavlova 552/9, 794 01 Kmov SZZ KMOV - STAVEBNÍ ÚPRAVY PAVILONU G - ZUBNÍ ORDINACE A STERILIZACE V JINP	DATUM : 03/2024 JEDNOTKY : mm FORMÁT : 4A4 MERÍTKO : 1:50 STUPEN PD : DPS
PŮDORYS 1.NP – SOUČASNÝ STAV			Č. VÝKRESU D.112