


LEGENDA DOTČENÝCH MÍSTNOSTÍ			
ČÍS.	NÁZEV MÍSTNOSTI	m²	
105	STERILIZACE	19,89	
106	ORDINACE III	24,05	
114	SKLAD	6,61	
117	DENNÍ MÍSTNOST	9,39	

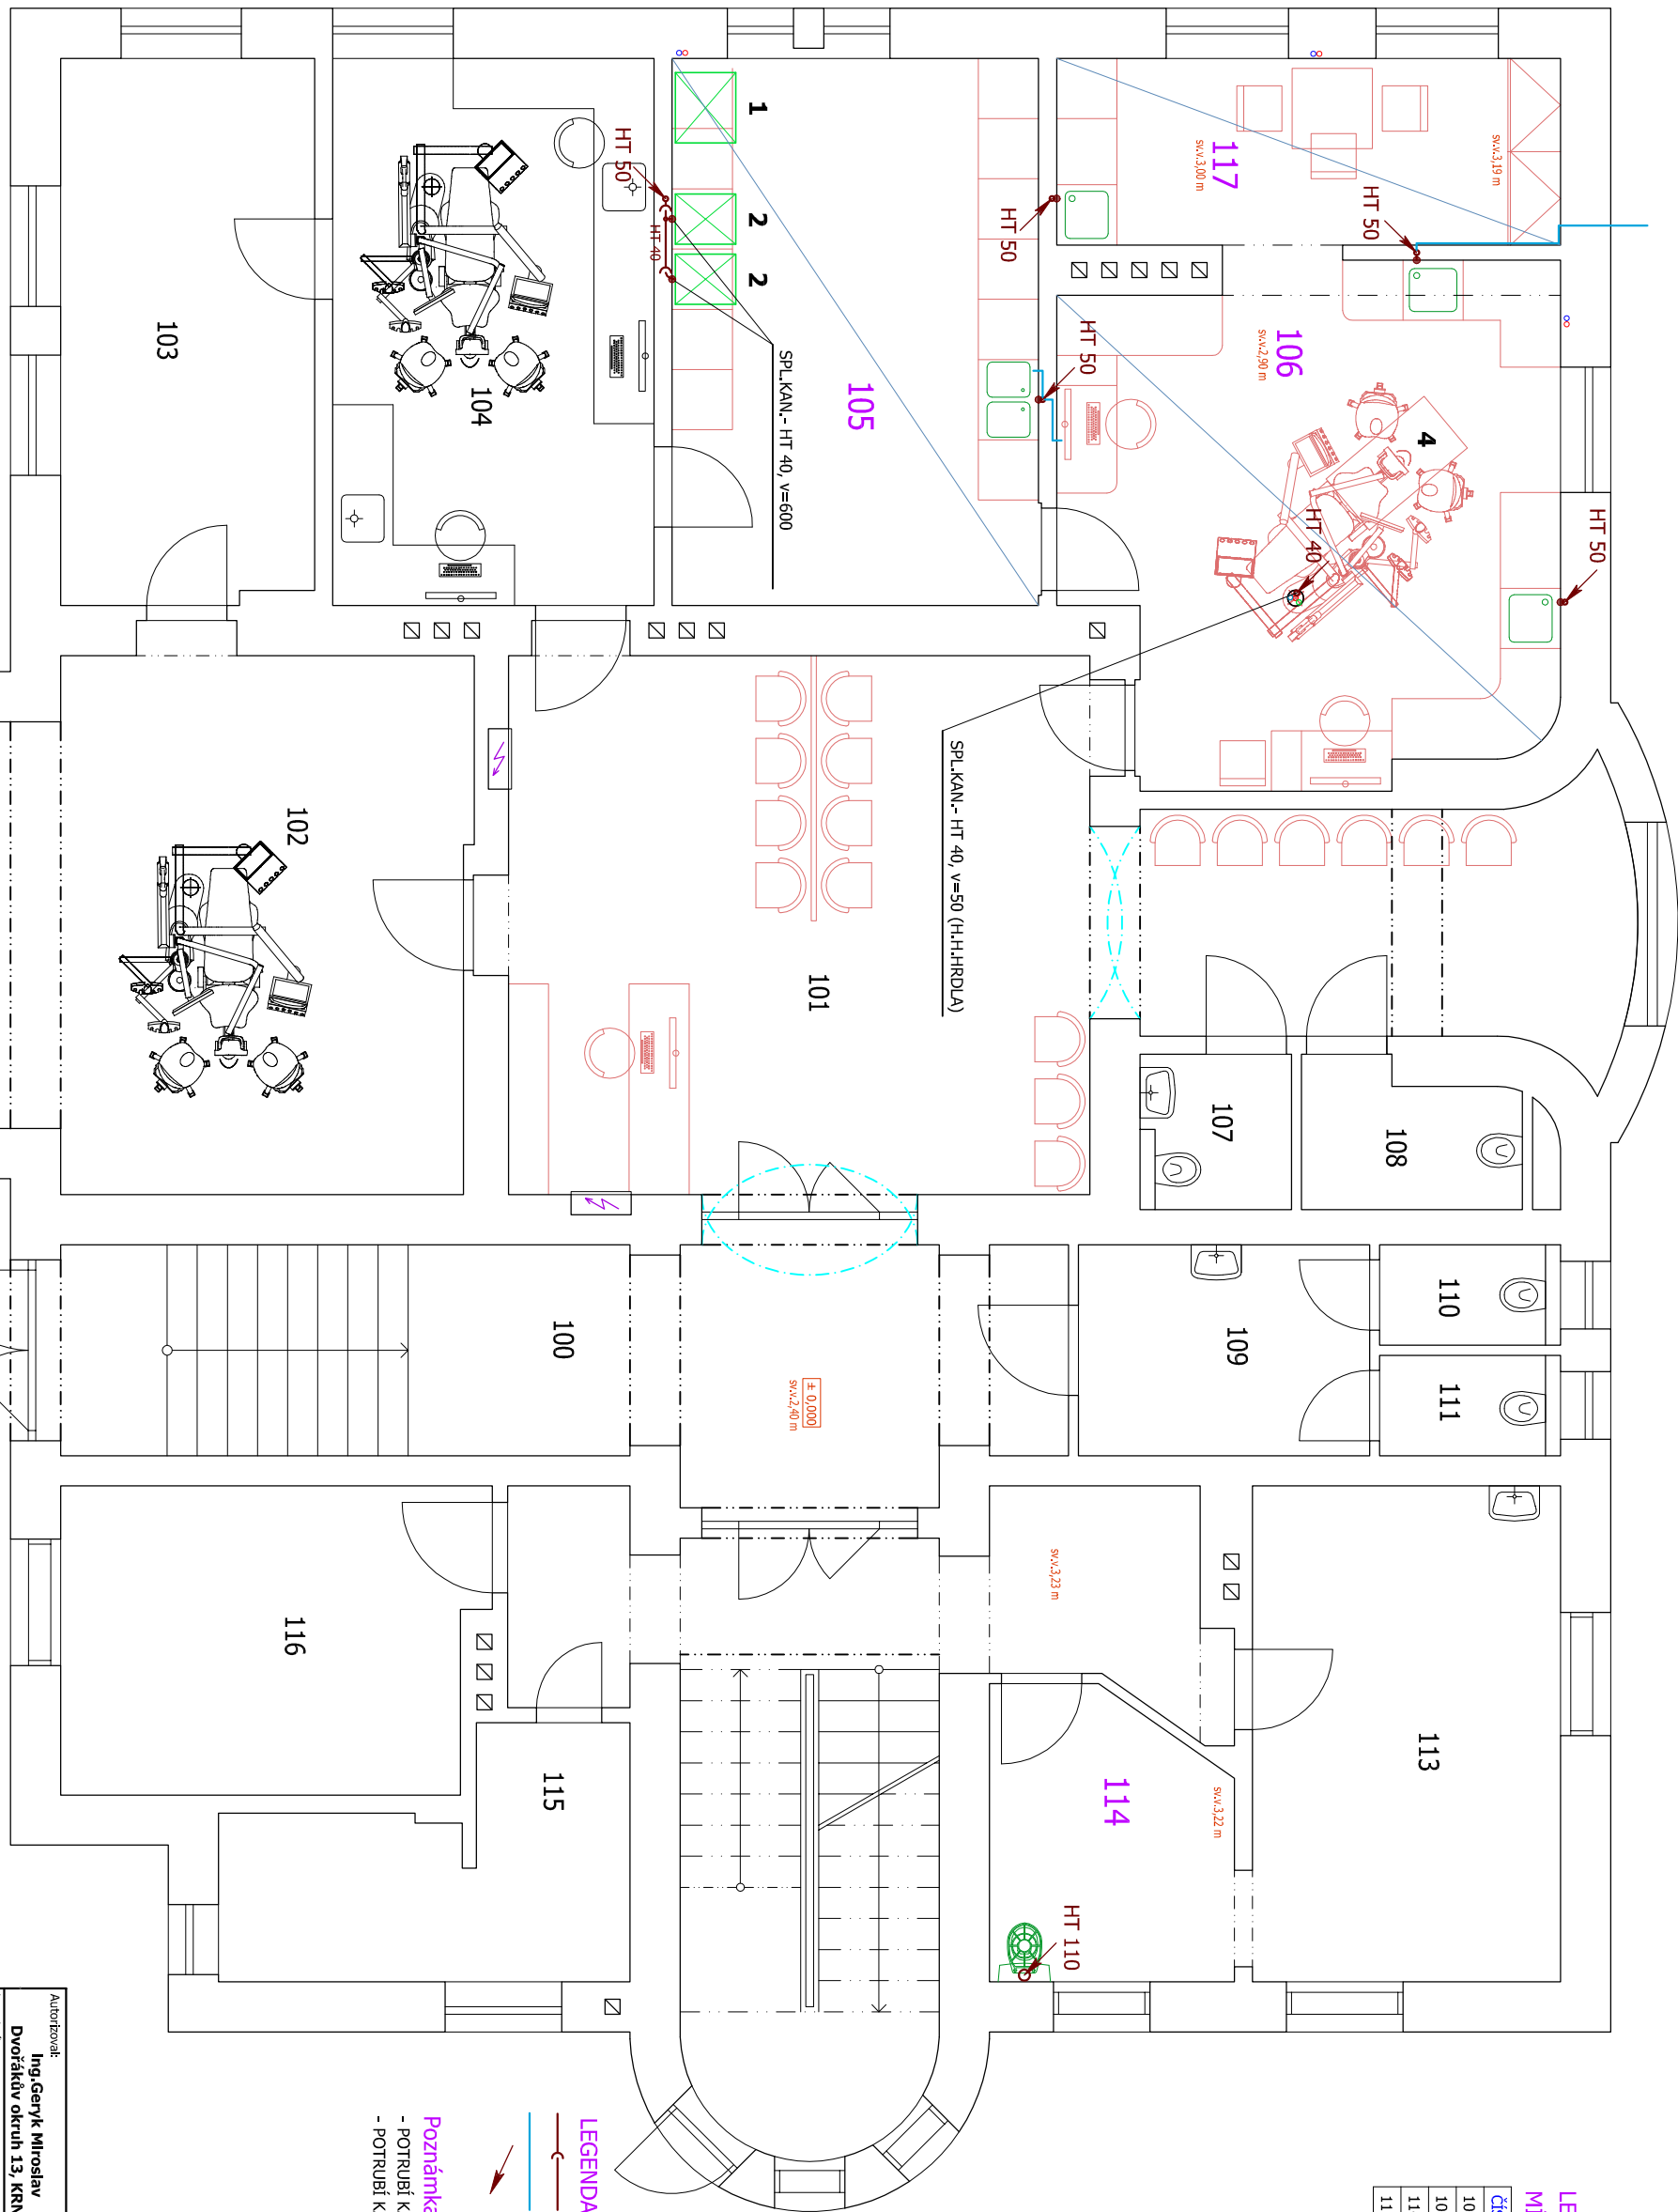

- LEGENDA**
- NOVÉ POTRUBÍ SPLAŠKOVÉ KANALIZACE
  - KONDENZAČNÍ POTRUBÍ CHLADÍCÍCH JEDNOTEK
  - KOLMÉ STOUPACÍ POTRUBÍ PROCHÁZEJÍCÍ PŘES PODLAHU

**Poznámka:**

- POTRUBÍ KANALIZACE BUDE PROVEDENO Z MATERIÁLU PP HT
- POTRUBÍ KANALIZACE MUŠÍ BÝT PROVEDENO SE SKLONEM min.2%



Autořoval:

Ing.Gerýk Miloslav

Dvofaktův okruh 13. KRNŮV

MĚSTO ALBRECHTICE

Zpracoval:

Fořt Jaroslav, Hynčice 123

MĚSTO ALBRECHTICE

Místo stavby

Budova G Sdruženého zdravotnického zařízení Krnov

I.P.Pavlova č.p.552, poz.p.č.1855 v k.ú.Krnov - Horní Předměstí

I.P.Pavlova 552/9, 794 01 Krnov

Stavba

SZZ KRNŮV - STAVEBNÍ ÚPRAVY PAVILONU G - ZUBNÍ ORDINACE A STERILIZACE V 1.NP

Stavba

SZZ KRNŮV - STAVEBNÍ ÚPRAVY PAVILONU G - ZUBNÍ ORDINACE A STERILIZACE V 1.NP

Datum

02/2024

Účel

DPS

Měřítko

1 : 75

Formát

2 x A4

Č. výkresu

D.1.4.3.2

JAFO

rynoservis