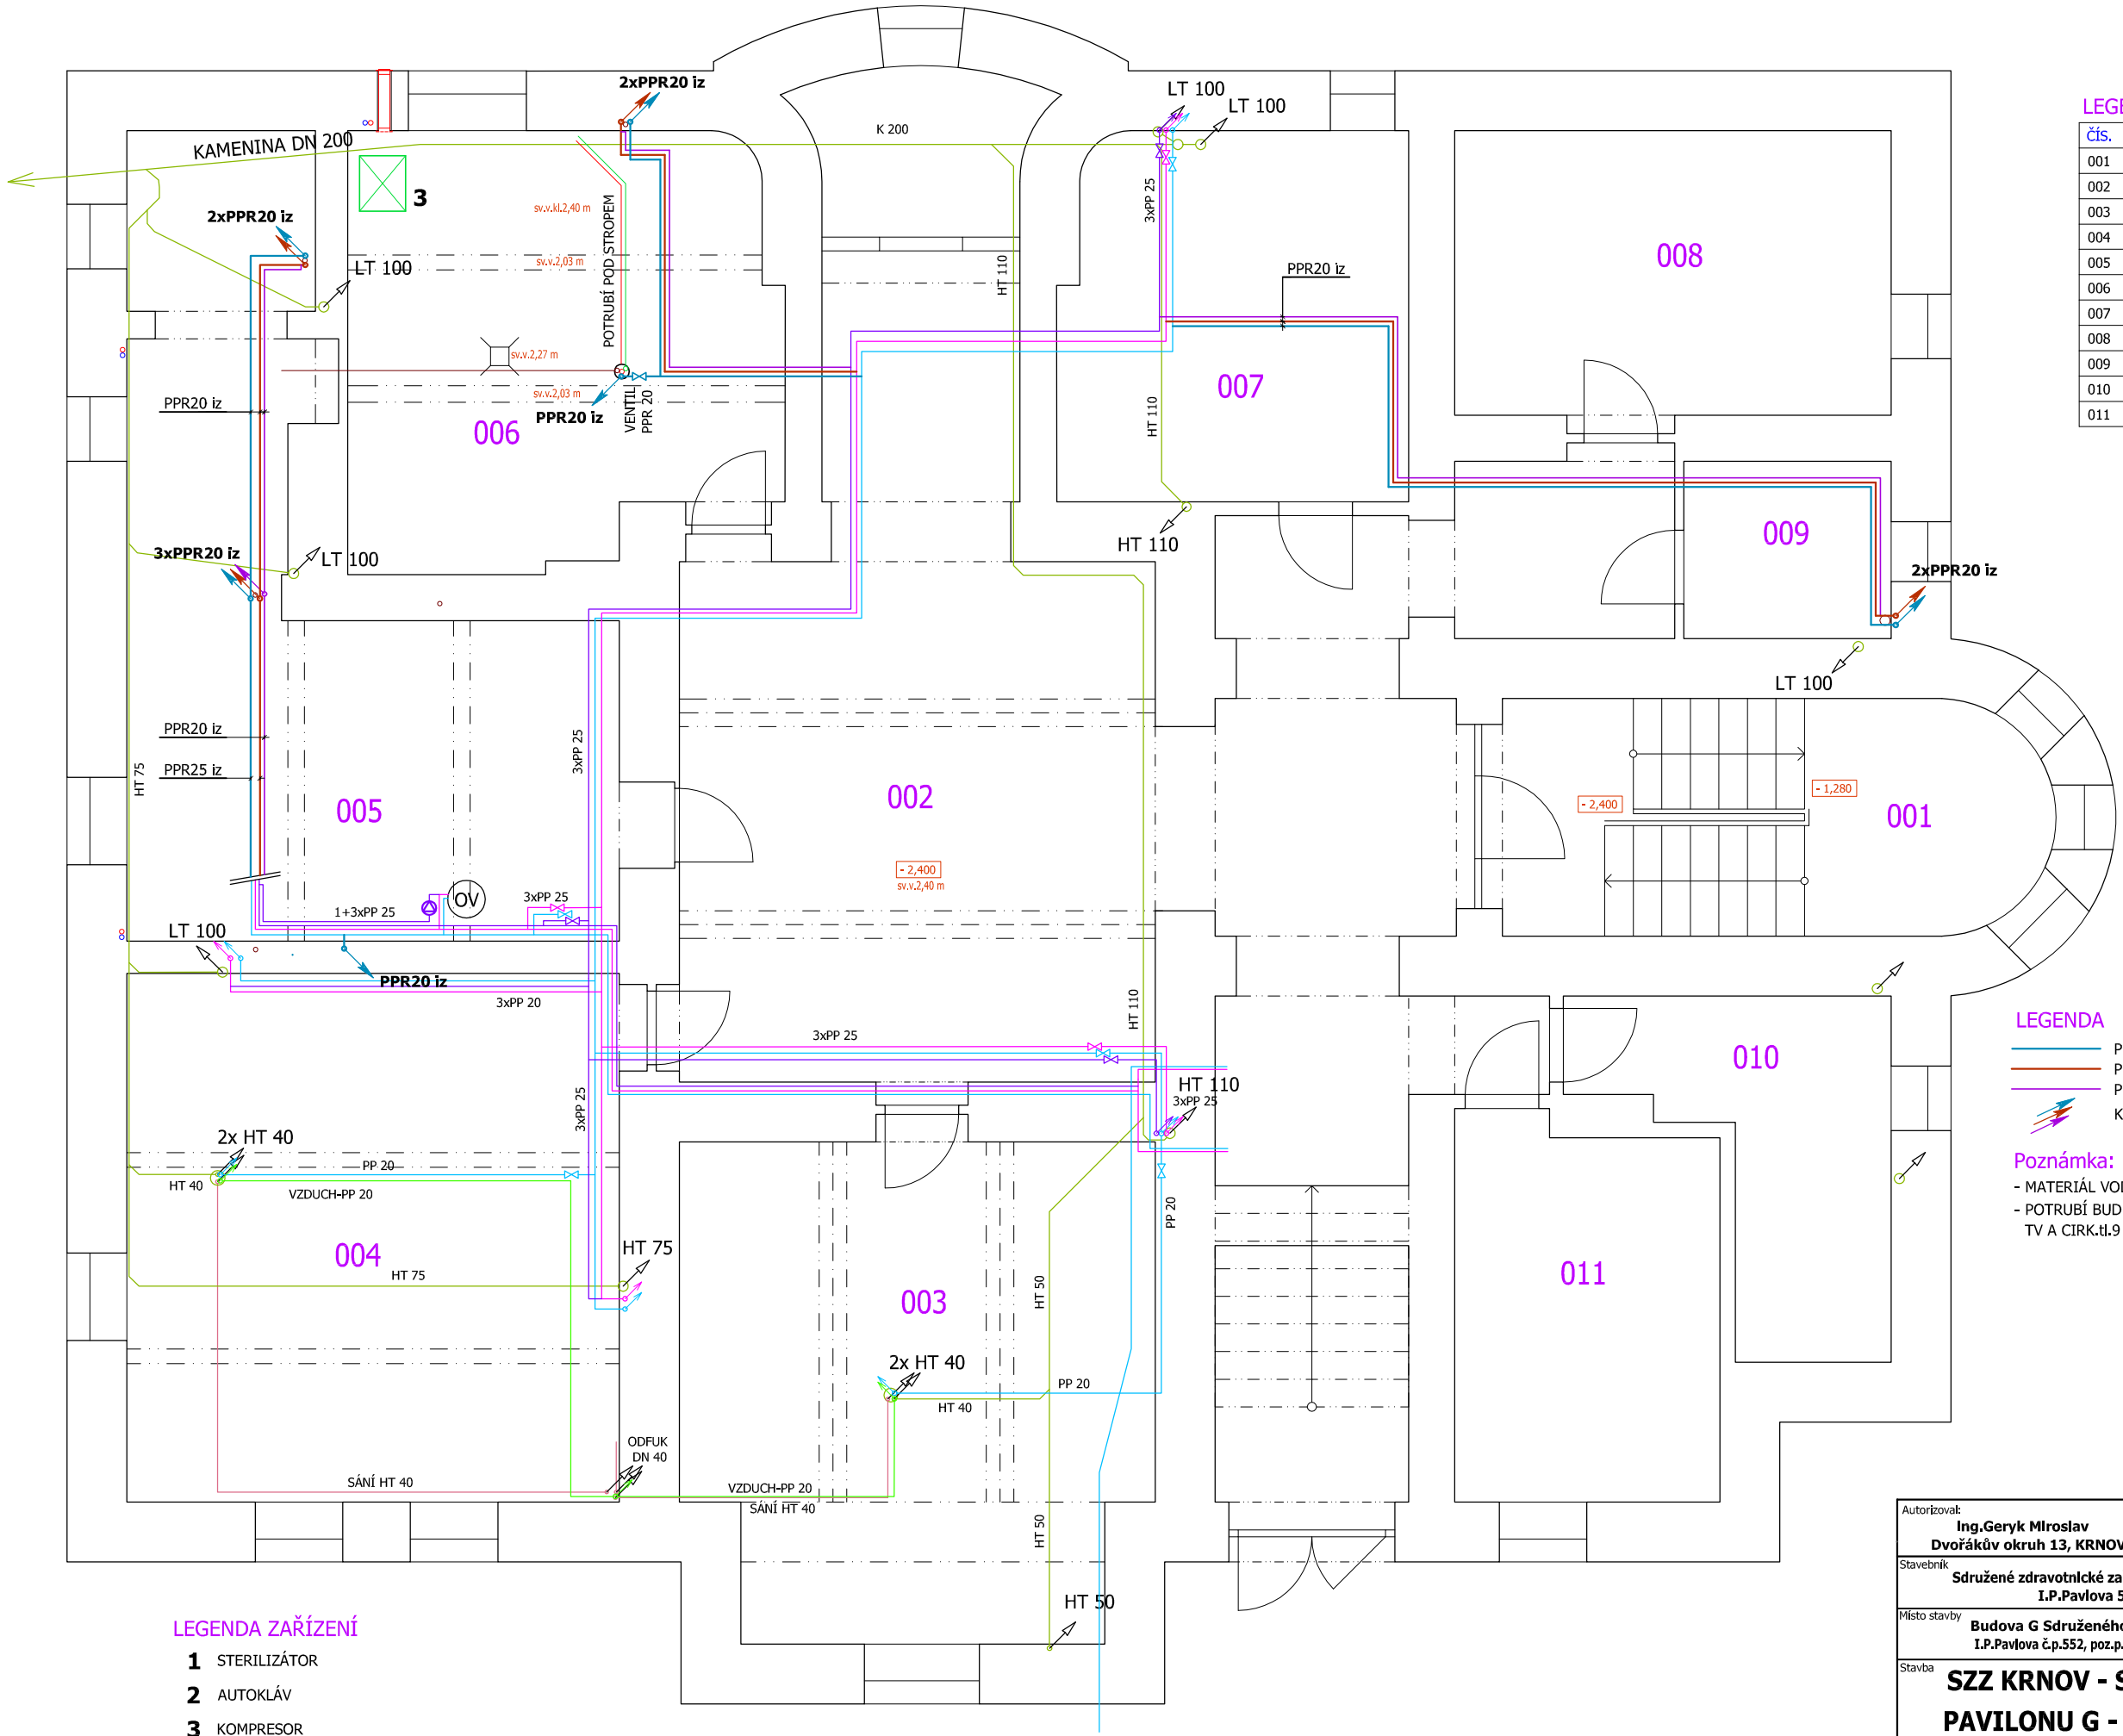

LEGENDA MÍSTNOSTÍ

ČÍS.	NÁZEV MÍSTNOSTI	m^2
001	SCHODIŠTĚ	15,47
002	HLAVNÍ CHODBA	66,54
003	ARCHÍV	26,60
004	ARCHÍV	30,99
005	HU TOPENÍ A TV	29,46
006	ARCHÍV	21,10
007	ARCHÍV	14,91
008	SKLAD	14,88
009	SKLAD	4,33
010	SKLAD	8,99
011	SKLAD	11,72

LEGENDA ZAŘÍZENÍ

1 STERILIZÁTOR
2 AUTOKLÁV
3 KOMPRESOR
4 ZUBNÍ SOUPRAVA KaVo E 50

LEGENDA

POTRUBÍ STUDENÉ PITNÉ VODY
POTRUBÍ TEPLÉ VODY
POTRUBÍ CIRKULACE TEPLÉ VODY
KOLMÉ STOUPACÍ POTRUBÍ PROCHÁZEJÍCÍ PŘES PODLAHU

Poznámka:

- MATERIÁL VODOVODU - VÍCEVRSTVÉ POTRUBÍ BASALT PLUS
- POTRUBÍ BUDE IZOLOVÁNO NÁVLEKOVÝMI TRUBICEMI - SV tl.9 mm, TV A CIRK.tl.9 mm (PPR 20) A tl.13 mm (PPR 25)

Autorizoval:
Ing.Geryk Miroslav
Dvořákův okruh 13, KRNOV

Zpracoval:
Fojt Jaroslav, Hynčice 123
MĚSTO ALBRECHTICE

Stavebník
Sdružené zdravotnické zařízení Krnov, příspěvková organizace,
I.P.Pavlova 552/9, 794 01 Krnov

JAFO plynoservis
Hynčice 123, 793 95
MĚSTO ALBRECHTICE
tel: 724 578 838, e-mail: fojt1111@seznam.cz

Místo stavby
Budova G Sdruženého zdravotnického zařízení Krnov
I.P.Pavlova č.p.552, poz.p.č.1855 v k.ú.Krnov - Horní Předměstí

DATUM	**02/2024**
ÚČEL	**DPS**
MĚŘÍTKO	1 : 75
FORMÁT	2 x A4

Stavba
SZZ KRNOV - STAVEBNÍ ÚPRAVY PAVILONU G - ZUBNÍ ORDINACE A STERILIZACE V 1.NP

Výkres
VODOVOD 1.PP

Č.VÝKRESU
D.1.4.3.3