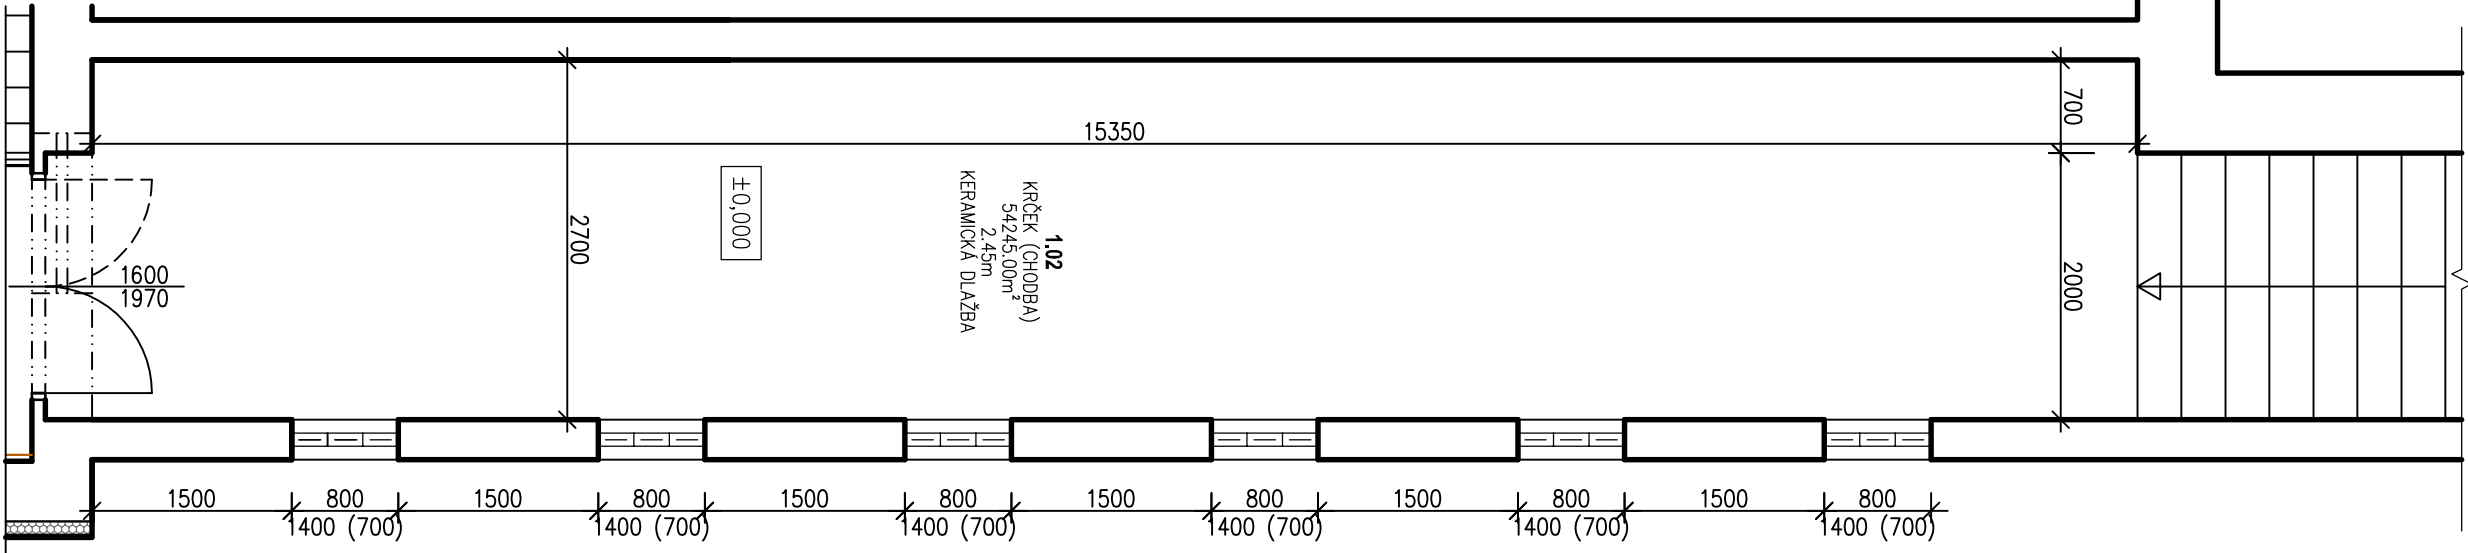
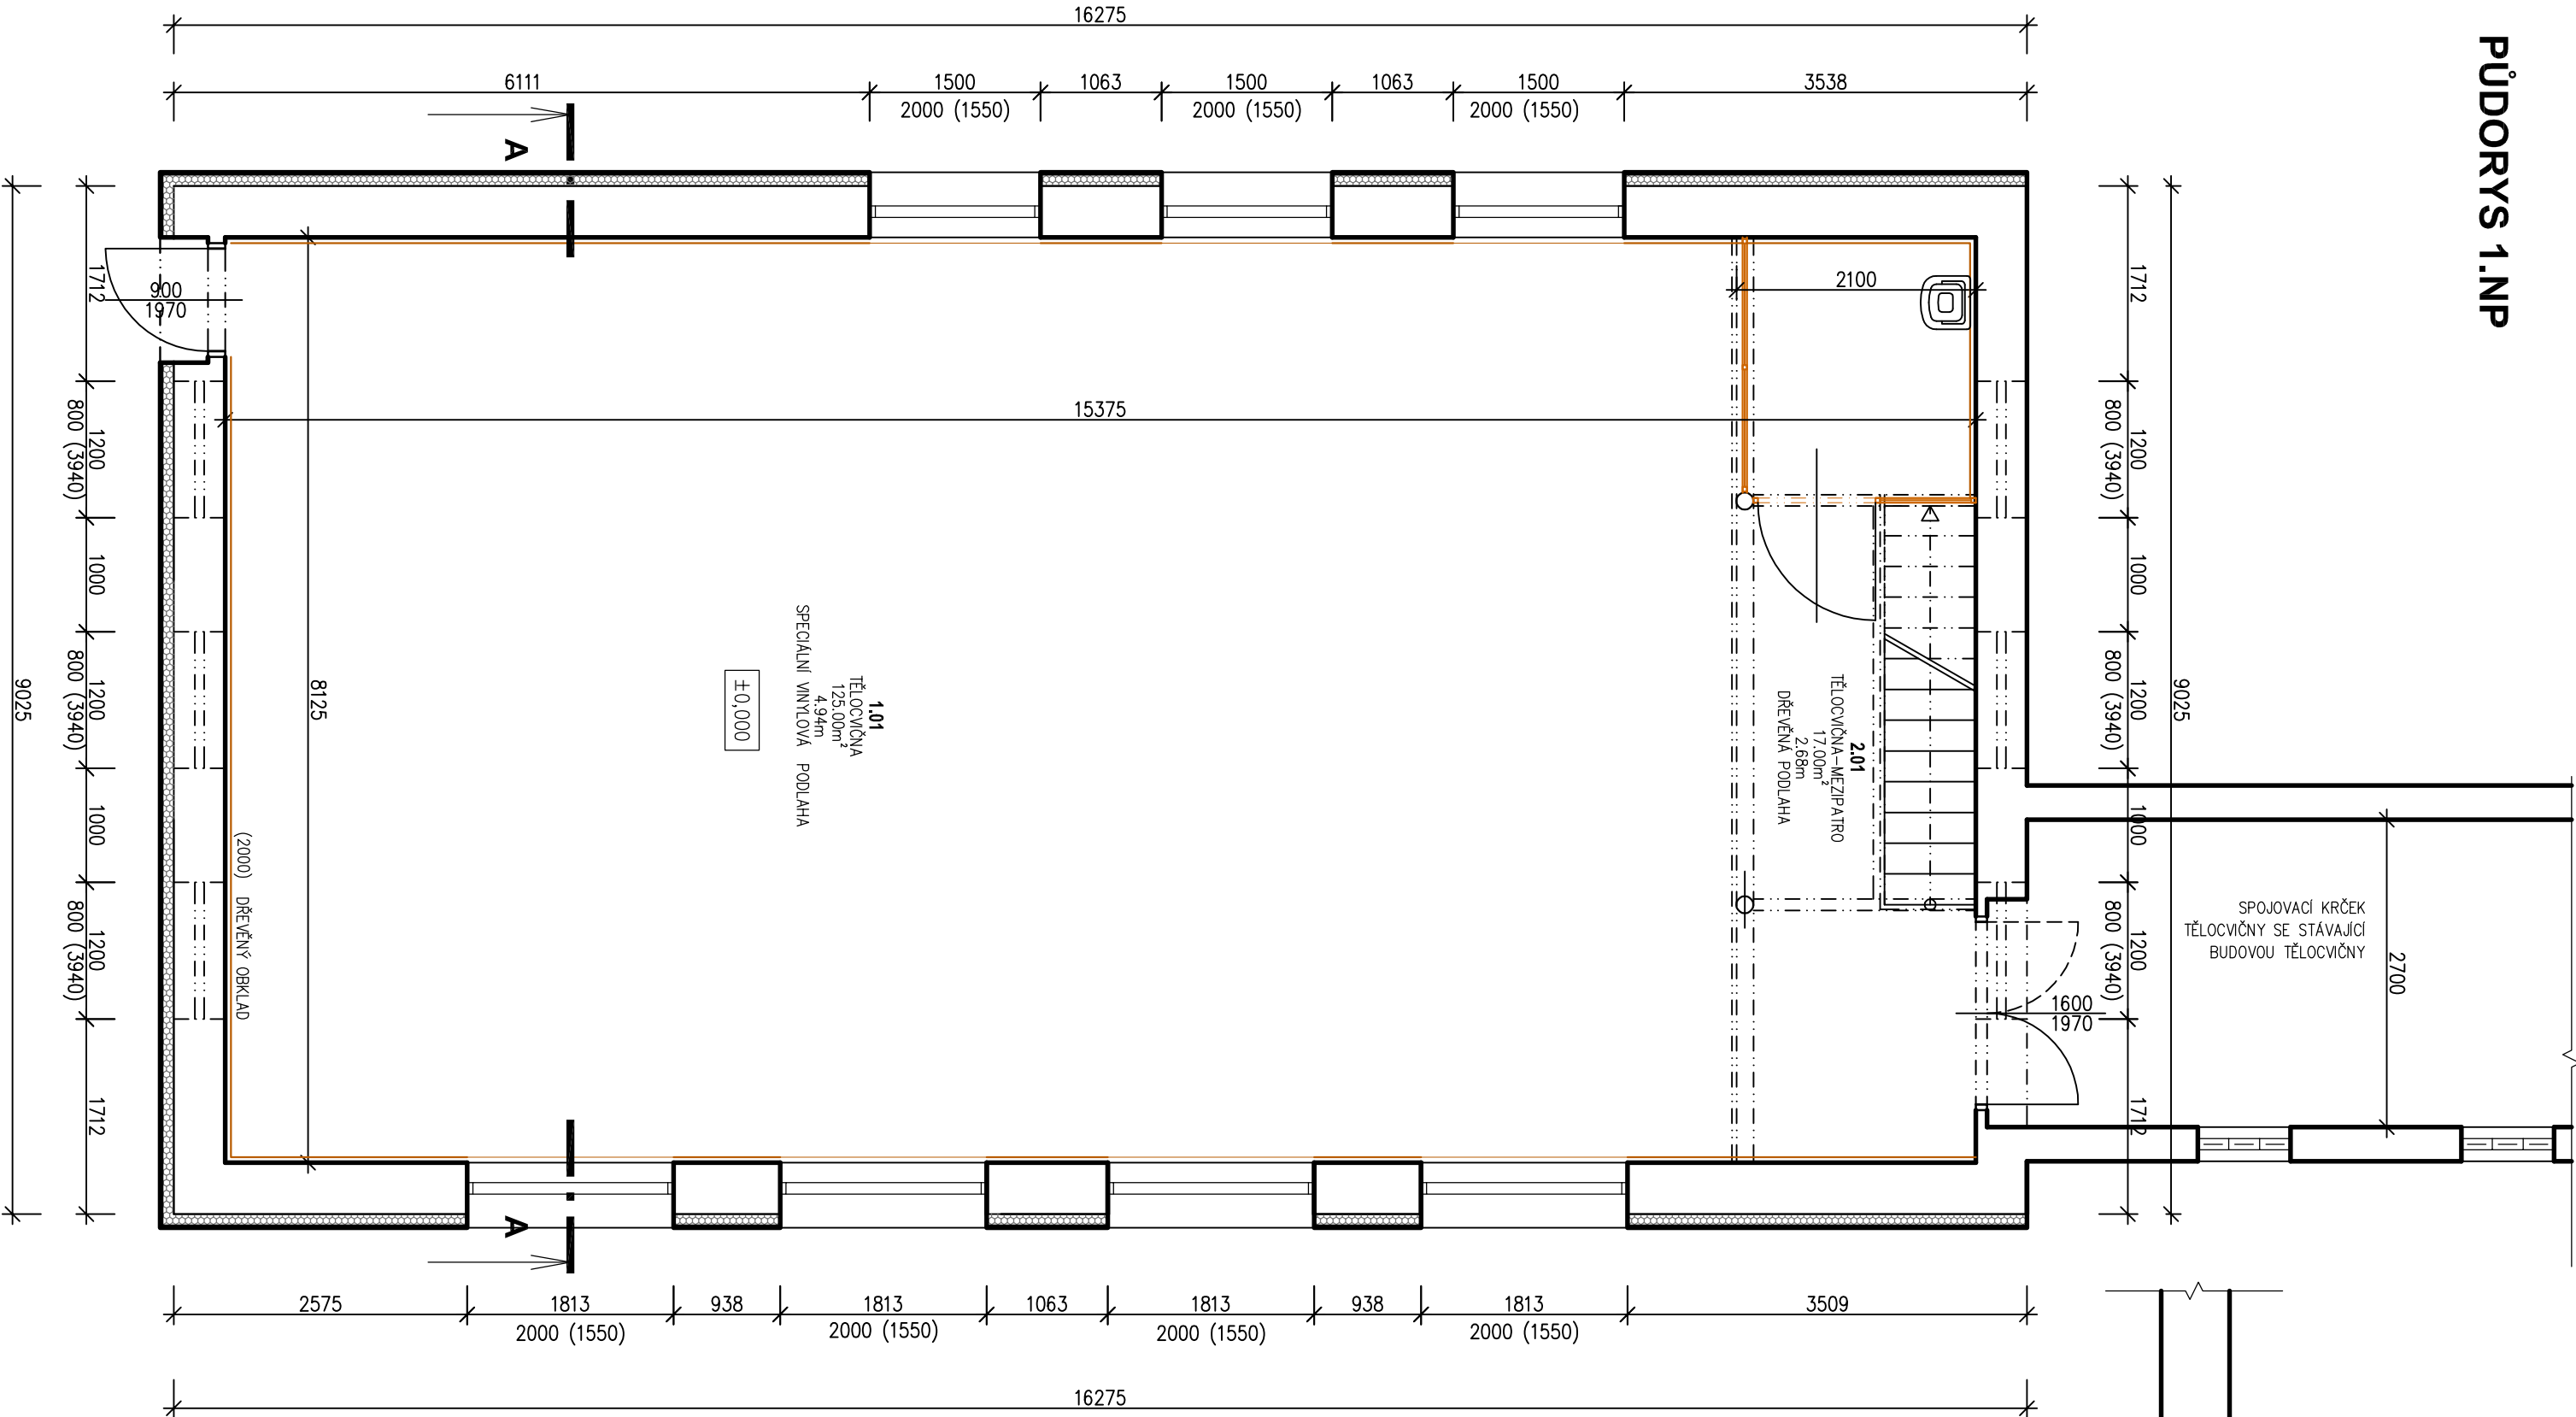
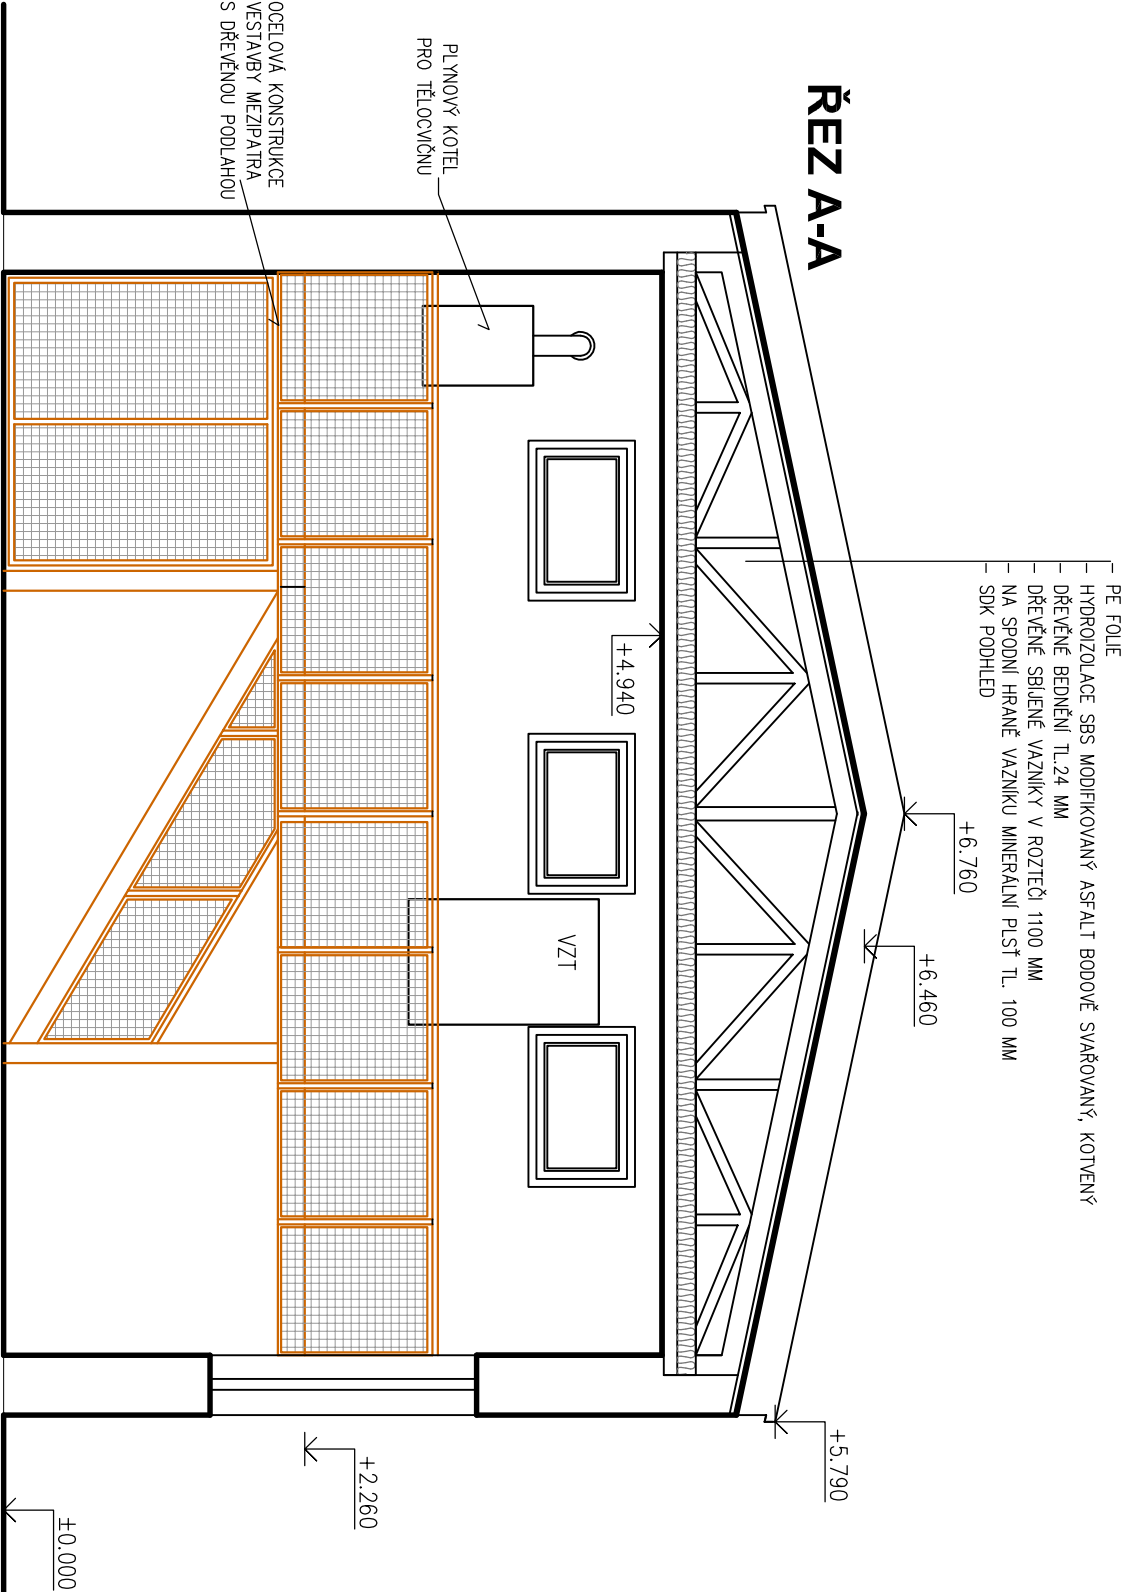


PŮDORYS 1.NP

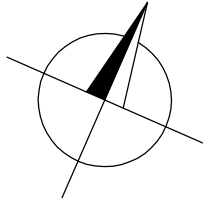


- SKLADBA STŘECHY KRČKU
- STŘEŠNÍ PLOŠT ASFALTOVÝ
 - PAROZÁBRANA
 - DŘEVĚNÉ BEDNĚNÍ TL.24 MM
 - TEPELNÁ IZOLACE
 - DŘEVĚNÉ KROKVE 100/100 MM
 - SDK PODHLED

ŘEZ A-A

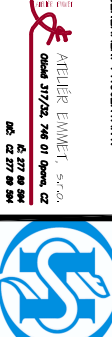
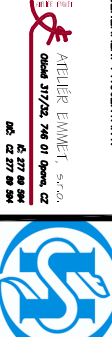
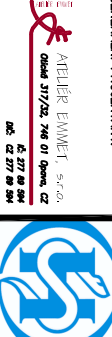
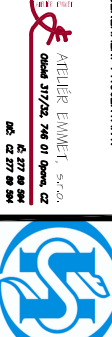
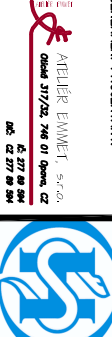


- SISTÉMOVÁ PODLAHA ALUSAGN – PRYZOVÁ PODLOŽKA A POLYURETANOVÁ VRSTVA
- BETONOVÁ MAZANINA 20/25 – KARI SÍŤ – 40 MM
- VE VRSTVĚ BETONOVÉ MAZANINY BUDE UMÍSTĚN SYSTÉM PODLAHOVÉHO VYTÁPĚNÍ ZE SÍTOVANÉHO POLYETYLENU (REVEL-PEX)
- TEPELNÁ IZOLACE MINERÁLNÍ PLYTÍ TL. 80 MM
- ASFALTOVÁ HYDROIZOLACE TECHNODREN
- PODKLADNÍ BETON – 100 MM
- ROSTLÝ TERÉN



± 0,000 = 264,10

STÁVAJÍCÍ VSTUPNÍ PODLAŽÍ (1.NP)

INVESTOR: SLEZSKÁ NEMOCNICE V OPAVĚ, PŘÍSPĚVKOVÁ ORGANIZACE		OBECNÝ PROJEKTANT:	
OLŠOVICKÁ 470/86, PŘEDMĚSTÍ		AUTOR PROJEKTU: 	
746 01 OPAVA		PROJEKTANT: 	
MÍSTO STAVBY: TL. OPAVA Předměstí		VÝKRES: 	
PROJEKTANT PROJEKT: ING. BLANKA LIŠKOVÁ, OTČKA 32, 746 01 OPAVA		VÝKRES: 	
VÝKRES: ING. ZUZANA URBANOVÁ		VÝKRES: 	
STAVBA		STUPEŇ PROJEKTU: DOKUMENTACE PRO	
ZMĚNA ÚČELU UŽÍVÁNÍ STAVBY		SLUČENÉ ŘÍZENÍ (OUR+OSP)	
ADAPTACE BUDOVY NA SPISOVNU - I. ETAPA		EM. 2023-228	
D 01/1 ARCHITEKTONICKO STAVEBNÍ ŘEŠENÍ		EM. 2023-228	
SO 01 SPISOVNA		EM. 2023-228	
MÍSTO VÝKRESU: stávající stav PŮDORYS 1.NP, ŘEZ A-A		MÍSTO VÝKRESU: C/	
1:50		03	