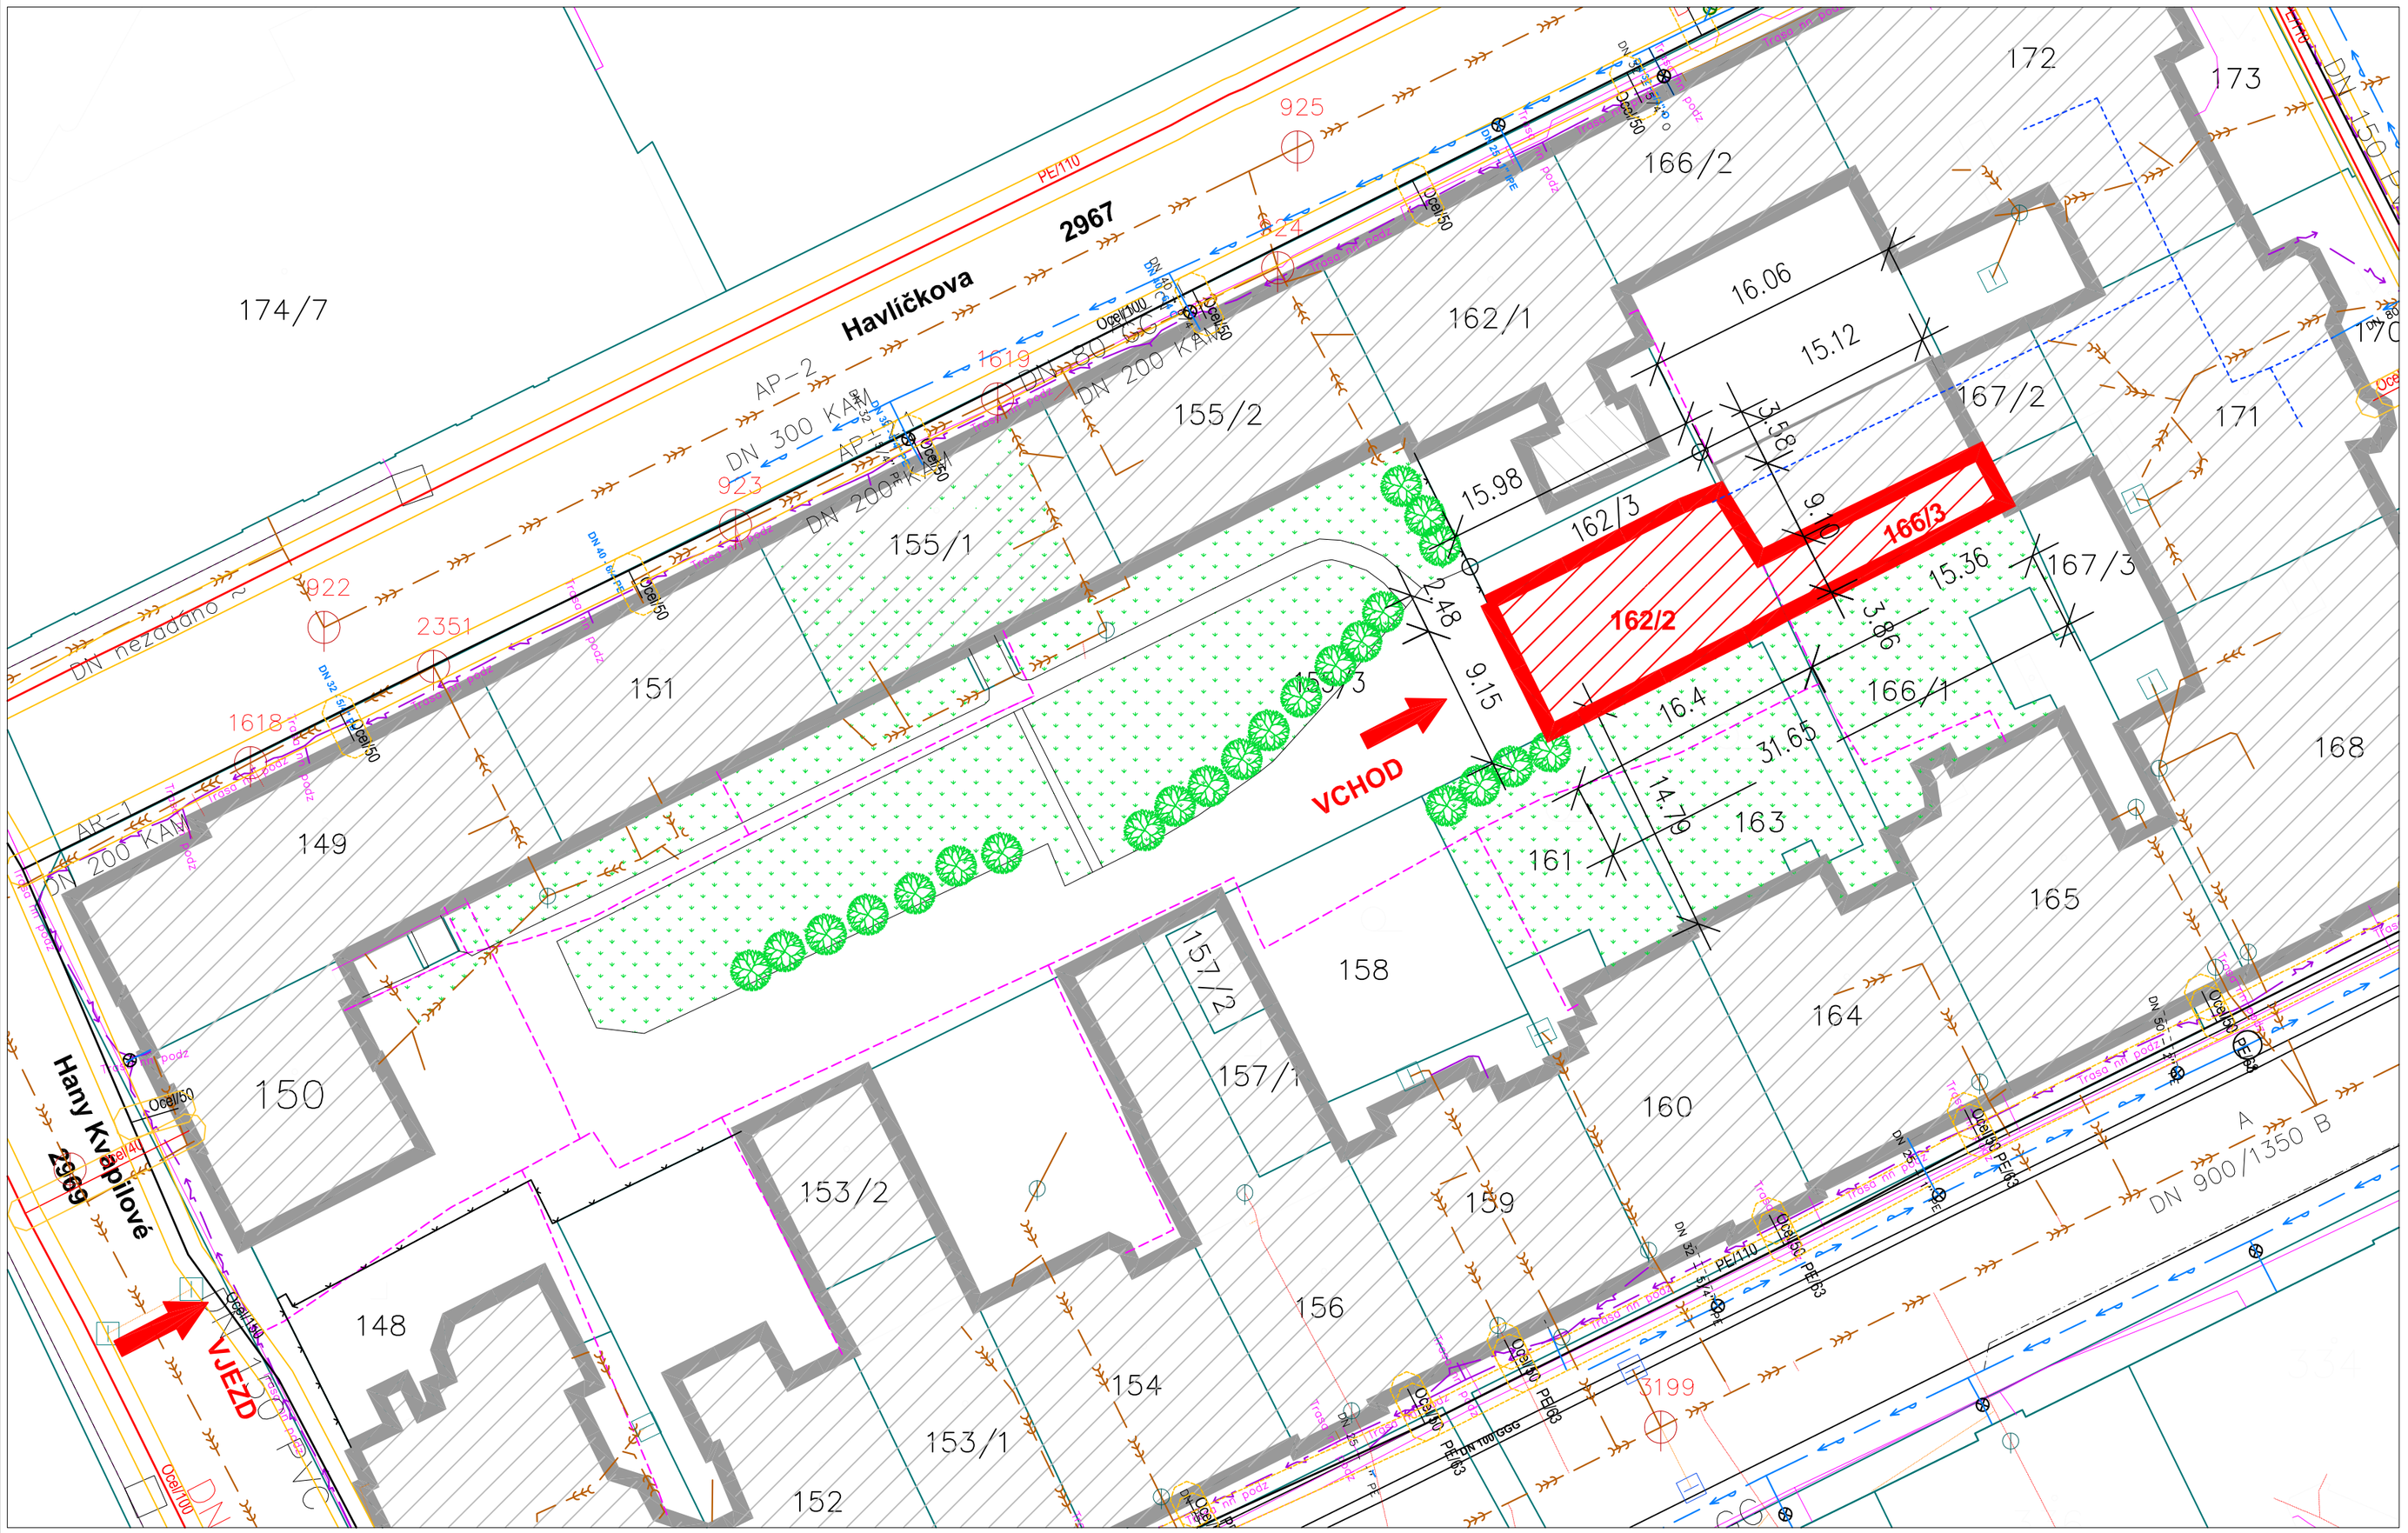

LEGENDA SÍTÍ - STÁVAJÍCÍ

- KANALIZACE JEDNOTNÁ (SmVak a.s.) (ochranné pásmo 1,5 m od vnější hrany potrubí)
- VODOVOD (SmVak a.s.)
- STÁVAJÍCÍ VEDENÍ NN DO 1 KW POD ZEMÍ (ČEZ Distribuce a.s.) (ochranné pásmo 1,0 m od vnější hrany kabelu)
- ZAMĚŘENÝ PRŮBĚH METALICKÉHO KABELUÍ (Cetin a.s.)
- PŘEDPOKLÁDÁNÝ PRŮBĚH VNITŘNÍCH ROZVODŮ VODY V BUDOVĚ ŠKOLY

LEGENDA PLOCH

- STÁVAJÍCÍ BUDOVA TĚLOCVIČNY A KRČKU
- BUDOVY STÁVAJÍCÍ
- STÁVAJÍCÍ ZELENÉ PLOCHY

INVESTOR:	SLEZSKÁ NEMOCNICE V OPAVĚ, PŘÍSPĚVKOVÁ ORGANIZACE OLOMOUCKÁ 470/86, PŘEDMĚSTÍ 746 01 OPAVA
GENERÁLNÍ PROJEKTANT:	MELUŠ SAWKE, spol. s r.o. Ostrava 31172/38, 746 01 Opava, CZ IČ 277 89 264 DIČ CZ 277 89 264
MÍSTO STAVBY:	k.ú.: OPAVA Předměstí parc.č.: 162/2, 162/3
PROJEKTANT PROFESE:	ING. BLANKA LIČMANOVÁ, OTICKÁ 32, 746 01 OPAVA KONTAKT: +420 608 711 203
VYPRACOVAL	ING. ZUZANA URBANOVÁ
VÝTISK ČÍSLO:	1 2 3 4 / 5 6 7 8 / 9 10 11 12
STAVBA	**ZMĚNA ÚČELU UŽÍVÁNÍ STAVBY** ADAPTACE BUDOVY NA SPISOVNU - I. ETAPA
STUPEŇ PROJEKTU:	DOKUMENTACE PRO SLOUČENÉ ŘÍZENÍ (DÚR+DSP)
ZAK. ČÍSLO:	EM. 2023- 228
DATUM:	březen 2024

C. SITUAČNÍ VÝKRESY

OBJEKT	SO 01 SPISOVNA	Č.VÝKRESU: C./ 03
NÁZEV VÝKRESU	KOORDINAČNÍ SITUACE	MĚŘÍTKO: 1:500