


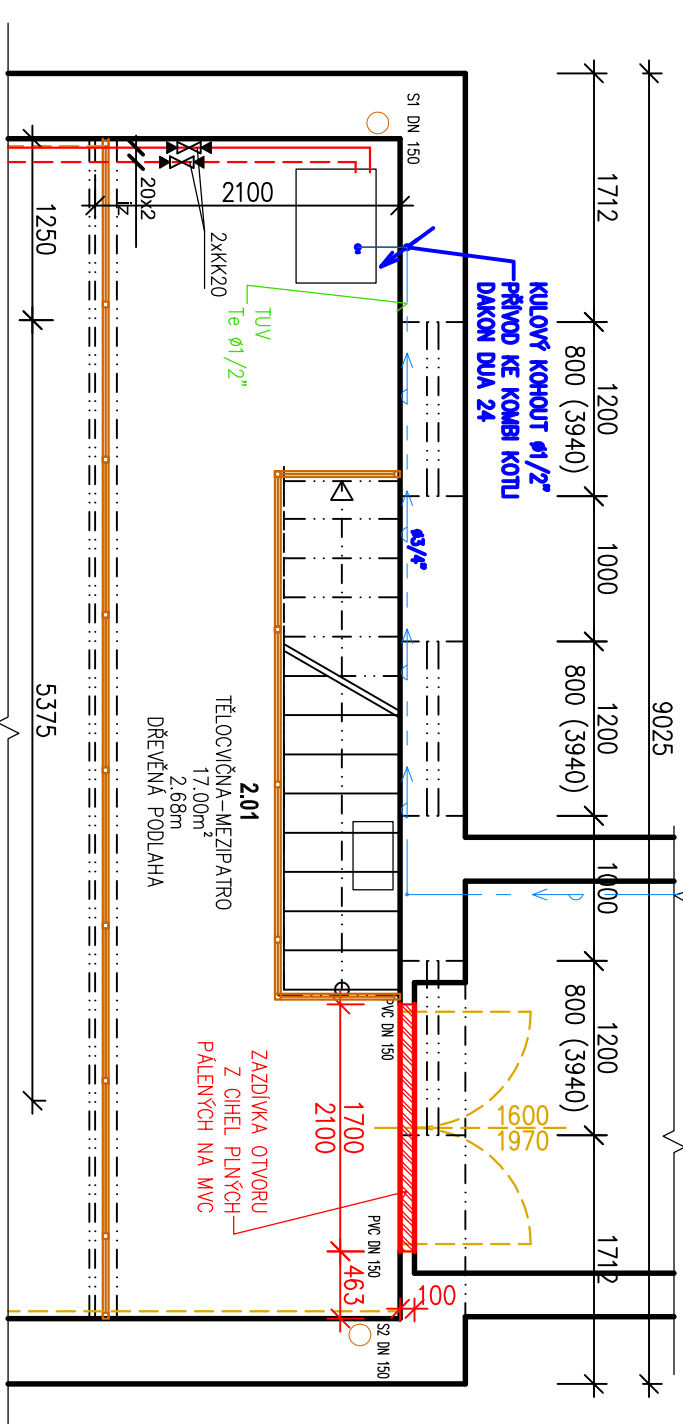


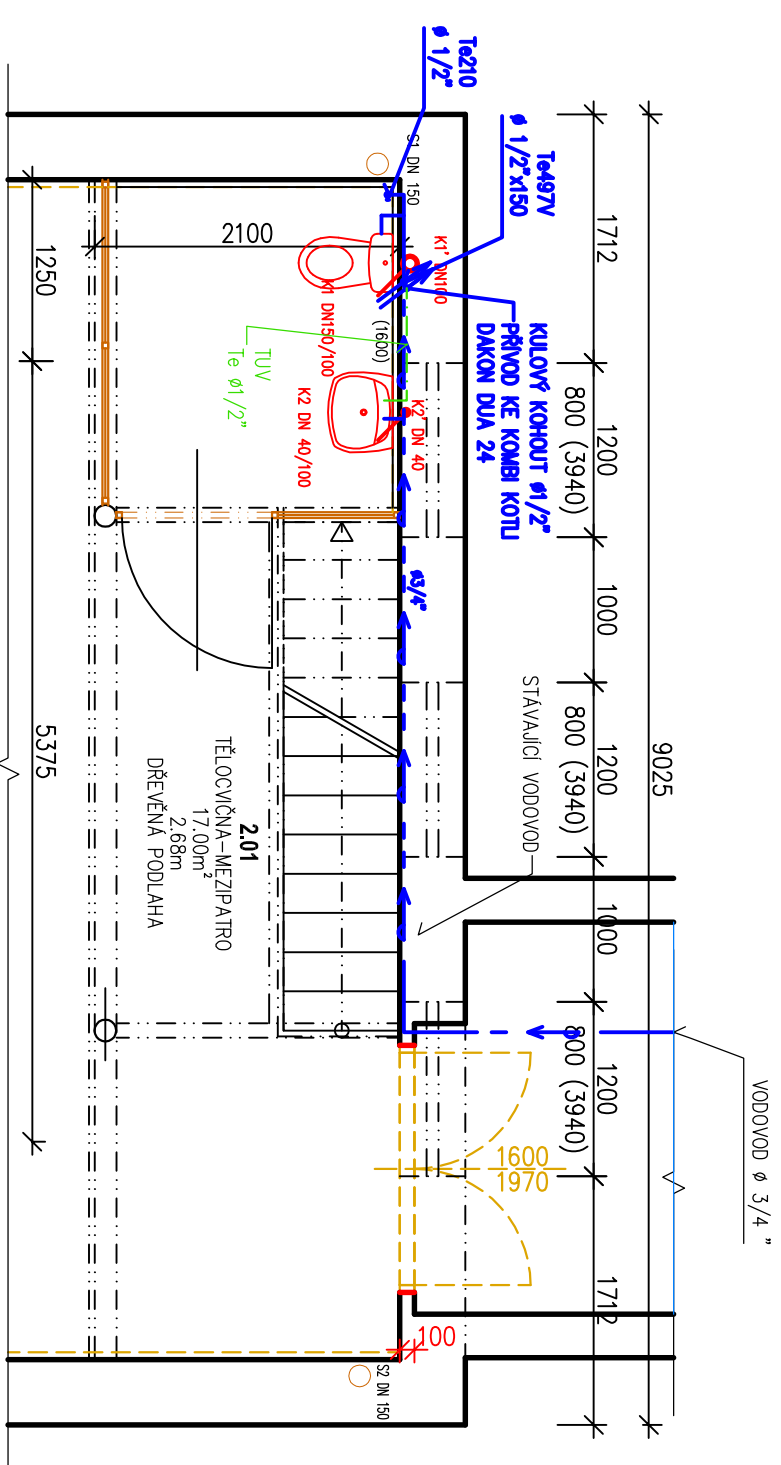

PUDORYS 1.NP

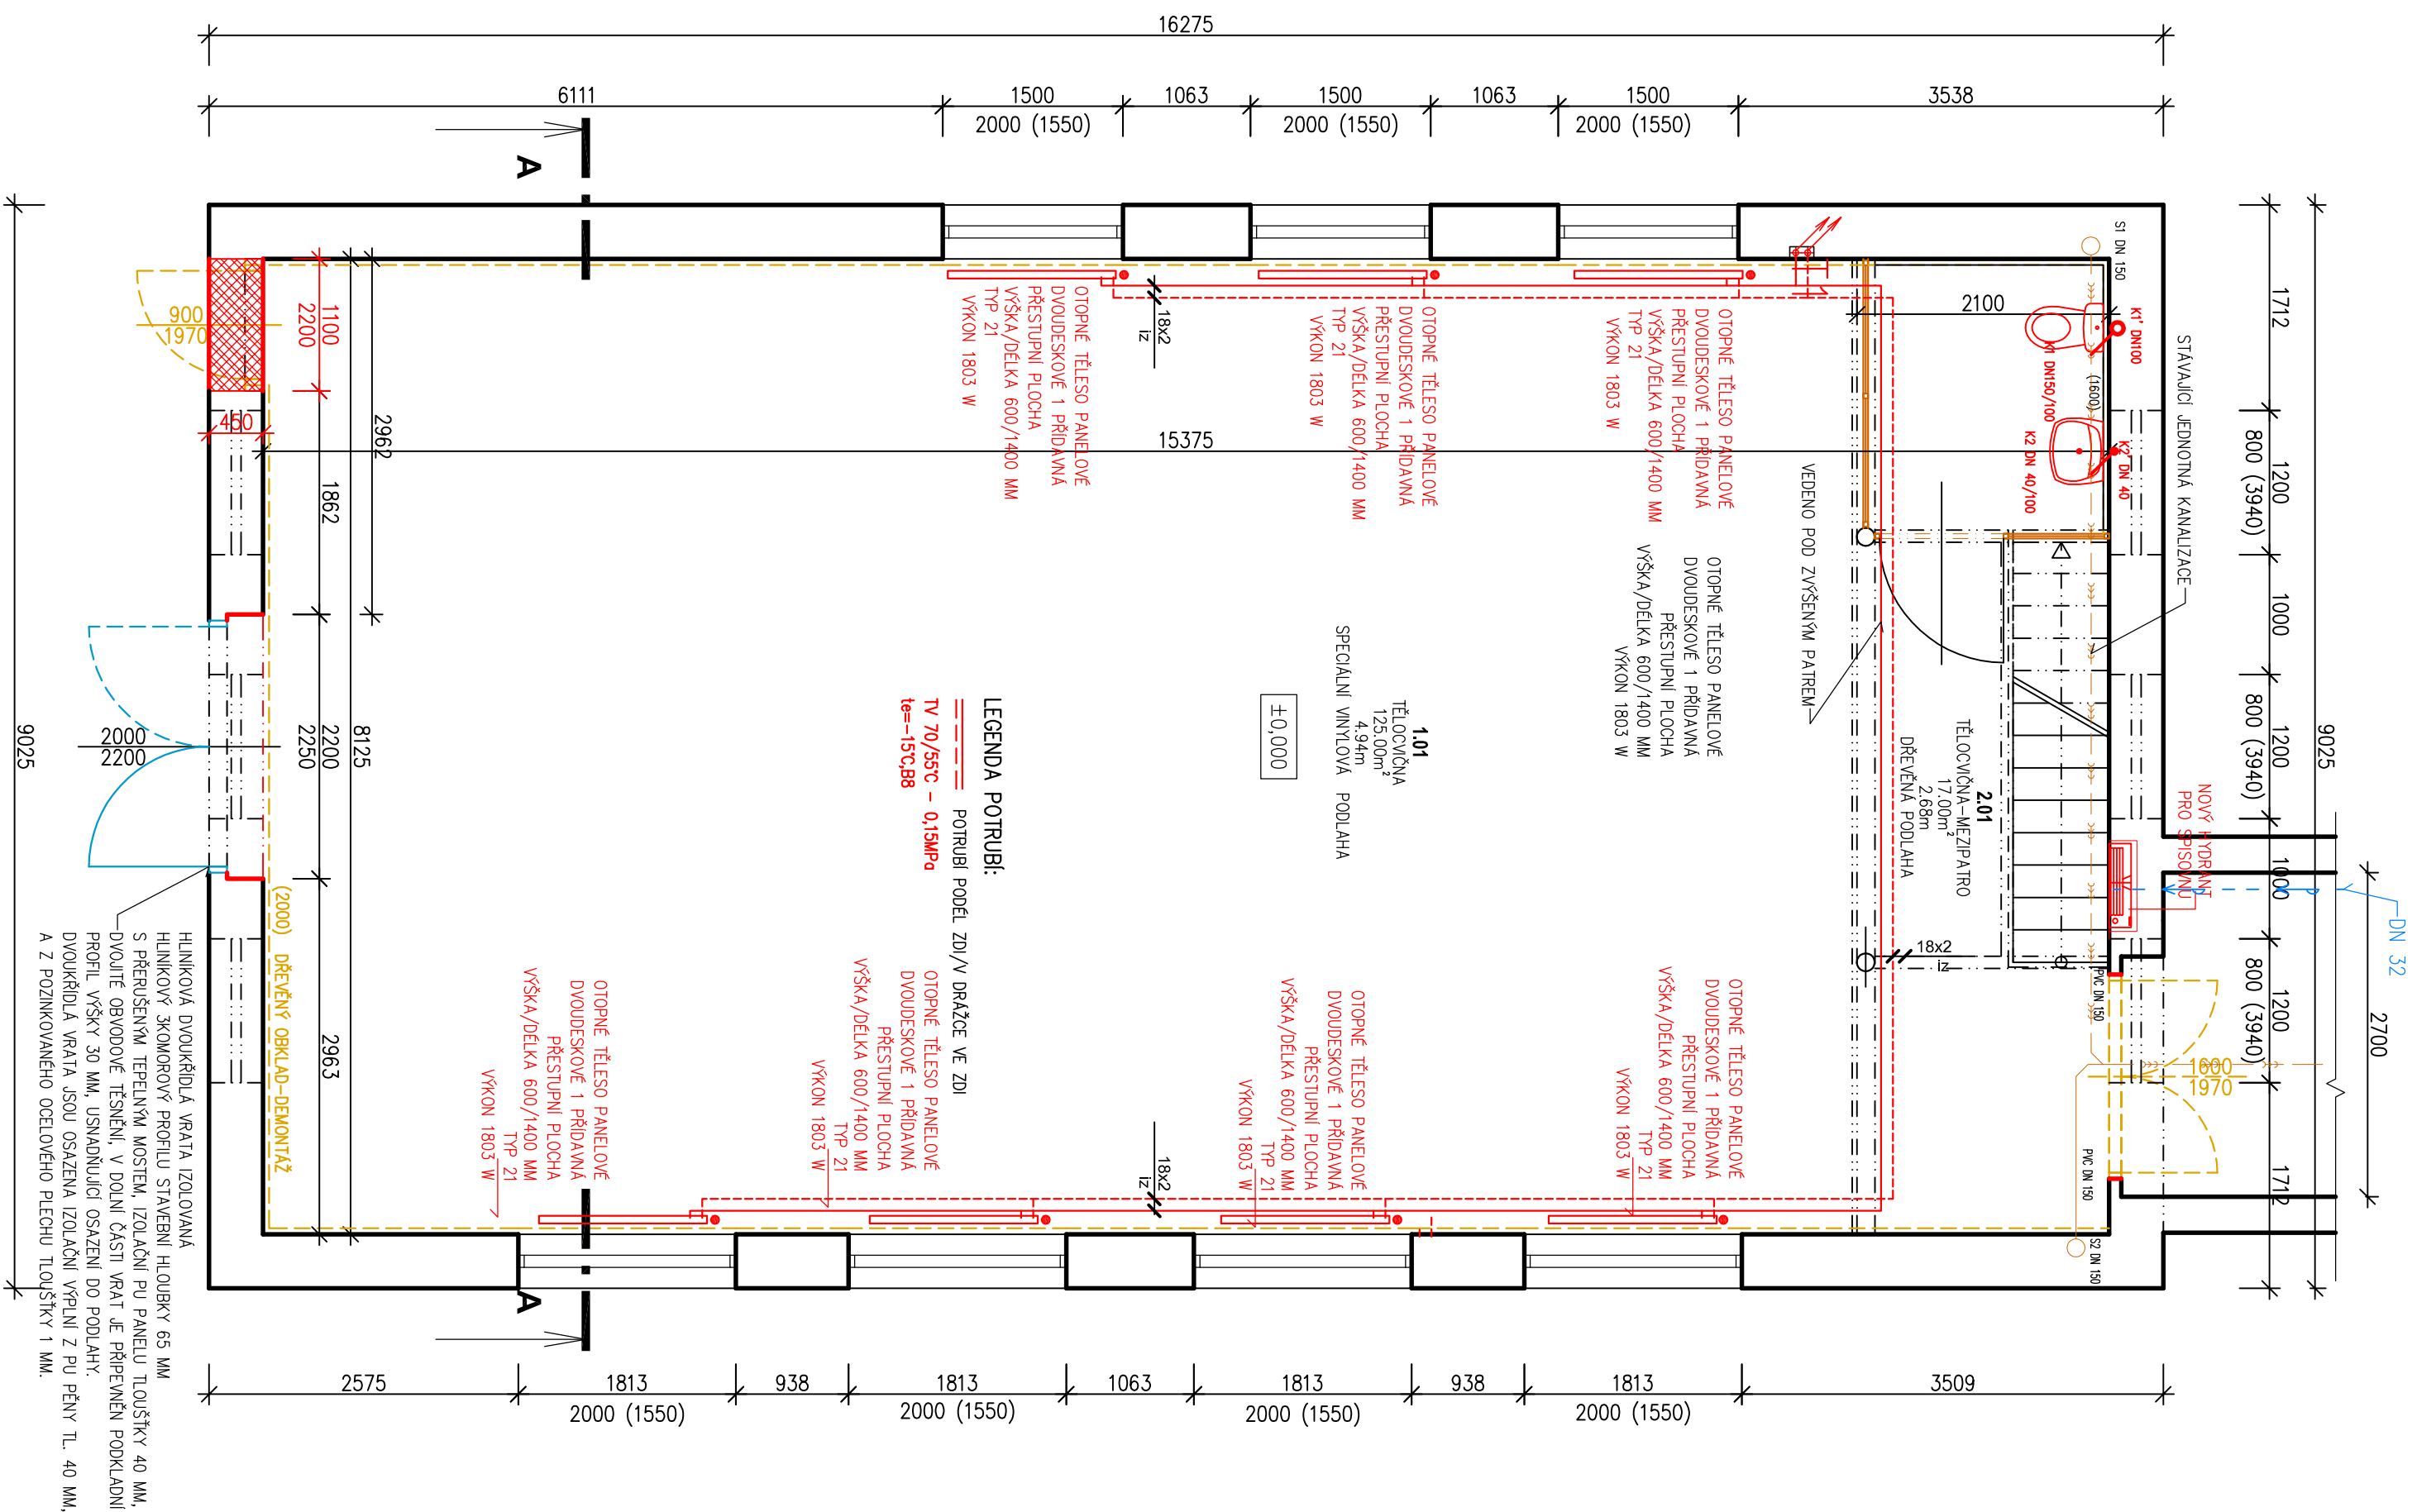

POZNÁMKA :
- VZHLED KÉ ZNĚNĚ UŽIVÁNÍ STAVBY BUDE NOFĚ OSAZEN BUDE NOFĚ OSAZEN VNITŘNÍ HYDRANTOVÝ SYSTÉM
TPU D SE STALONTAROU HADICI DELKY 30 M
- VĚŠKĚR STAVENÍ OPRAVY BUDOU ZAHÁJENY AŽ PO ZMĚŘENÍ A PŘESNĚM DEFINOVÁNÍ SKUTEČNĚHO STAVU
STÁVAJÍCÍHO INSTALACI VČETNĚ DÍMÁNÍ POTŘEBÍ
- STAVENÍ OPRAVY BUDOU POITÉ UPRAVENY DĚ SKUTEČNĚHO STAVU V MÍSTĚ OBJEKTU

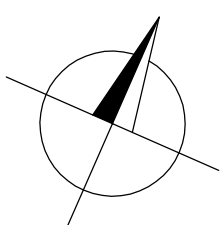

INVESTOR: SLEZSKÁ NEJEDNICE V OPAVĚ, PRÍSPĚVOKOVÁ ORGANIZACE UL. MOULICKÁ 470/86, PŘEDMĚSTÍ 746 01 OPAVA		GENERÁLNÍ PROJEKTANT:  ATELER HANERT s.r.o. Kouda 377/23, 746 01 Opava, CZ IČ: 257 88 884 MČ: 62 577 88 884			
MÍSTO STAVBY: pocoč. 182/2 K.ú.: OPAVA Předměstí		VÝKRES ČÍSLO: 1 2 3 4 5 6 7 8 9 10 11 12			
PROJEKTNÍ PRŮBĚH: KONTAKT: +420 608 711 205		STUPEŇ PROJEKTU: DOKUMENTACE PRO SLUŽBOUČNÉ ŘÍZENÍ (DUR+HSF)			
VÝRAKOVNA: ING. ZUZANA URBANOVÁ		ZAK. ČÍSLO: EM. 2023-228			
STAVBA ZMĚNA ÚČELU UŽÍVÁNÍ STAVBY ADAPTAČE BUDOV NA SPISOVNU - I. ETAPA		DÁLKA: prohlaš. 2023			
D 01/1 ARCHITEKTONICKO STAVEBNÍ ŘEŠENÍ		OBJEKT: SO 01 ADAPTAČE BUDOV NA SPISOVNU		Č. VÝKRESU: C./	
NÁZEV VÝKRESU nový stav		PŮDORYS 1.NP-ZTI		UČELOUČNÍ: 1:50	
				08	