




PŮDORYS 1.NP

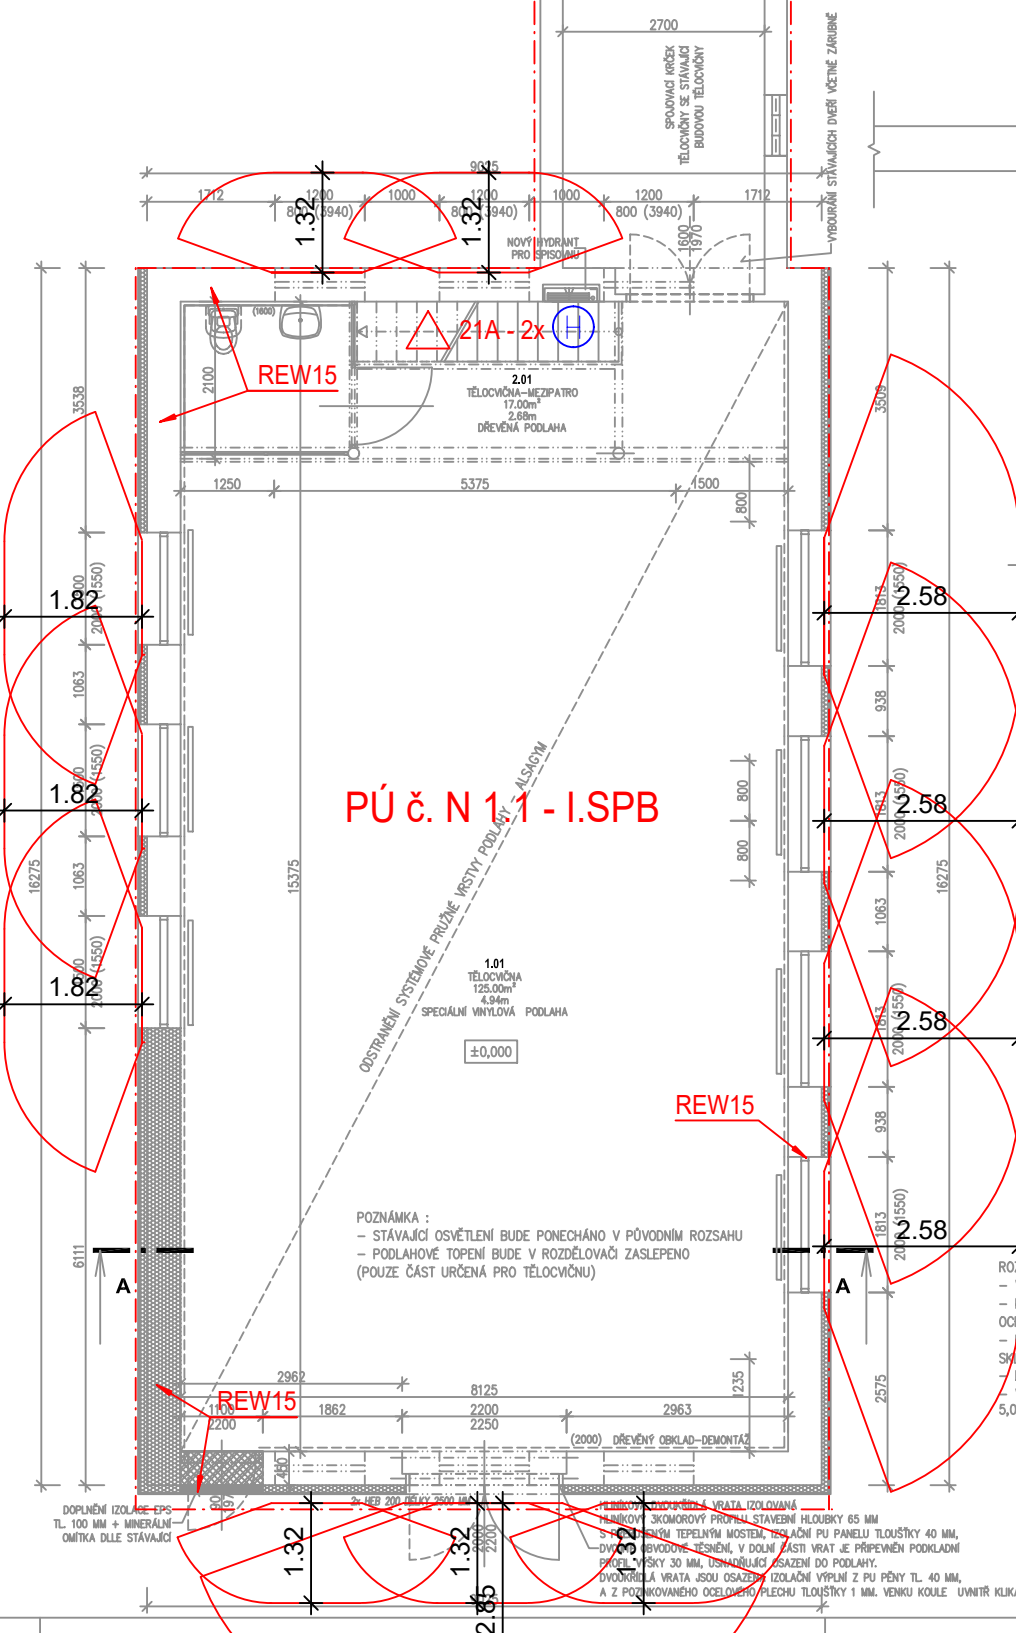

ŘEZ A-A

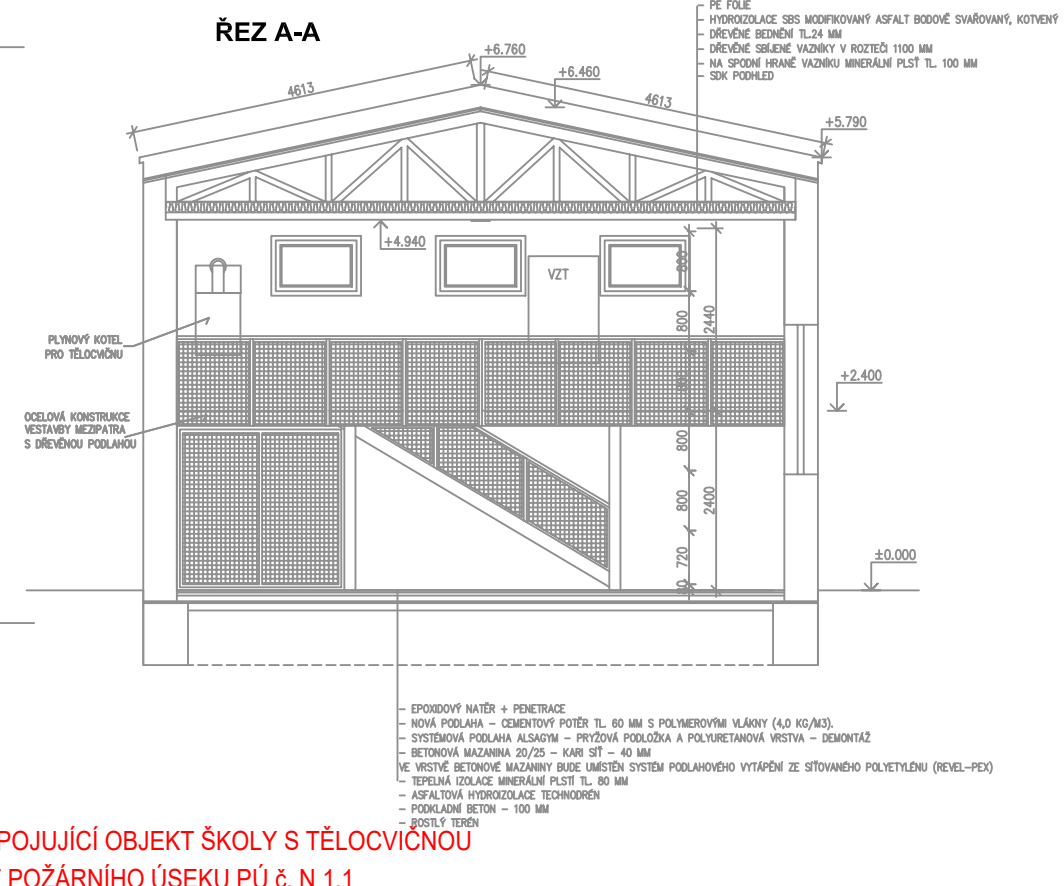

PŮDORYS 2.NP

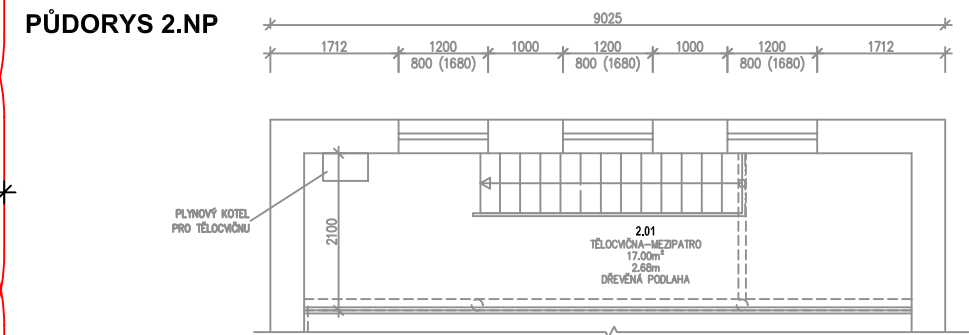

POZNÁMKA :
- STÁVAJÍCÍ OSVĚTLENÍ BUDE PONECHÁNO V PŮVODNÍM ROZSAHU
- PODLAHOVÉ TOPENÍ BUDE V ROZDĚLOVAČI ZASLEPENO (POUZE ČÁST URČENÁ PRO TĚLOCVIČNOU)

ROZSAH STAVEBNÍCH PRACÍ :
- VYBOURÁNÍ STÁVAJÍCÍHO DŘEVĚNÉHO OBLOŽENÍ STĚN TĚLOCVIČNY
- KOMPLETNÍ DEMONTÁŽ VYBAVENÍ TĚLOCVIČNY (ŽEBŘINY, ŠPLHACÍ TYČE, OCHRANNÉ SÍTĚ, BASKETBALOVÉ KOŠE, OSTATNÍ VYBAVENÍ)
- BUDE PROVEDENA SONDA DO PODLAHOVÉ KONSTRUKCE PRO UČENÍ SKUTEČNÉ SKLADY PODLAHY (NA ZÁKLADĚ TĚTO SONDY BUDE DOPLNĚN NÁVRH ŘEŠENÍ OPRAVY STÁVAJÍCÍ PODLAHY)
- DLE STATICKÉHO POSUDKU BUDE PROVEDENA OPRAVA STÁVAJÍCÍ PODLAHY
- VYBOURÁNÍ FINÁLNÍ KONSTRUKČNÍ VRSTVY PODLAHY TĚLOCVIČNY + BROUŠENÍ STÁVAJÍCÍ PODLAHY TĚLOCVIČNY PŘEDPOKLAD 5,0 MM

INVESTOR: SLEZSKÁ NEMOCNICE V OPAVĚ, PŘÍSPĚVKOVÁ ORGANIZACE OLOMOUČKA 470/86, PŘEDMĚSTÍ 746 01 OPAVA		GENÉRALNÍ PROJEKTANT: <div> OLGEMBL BLANKA LIČMANOVÁ arch. atelier, s.r.o. s úřad. sídlem OPAVA, ul. 28. října 100 746 01 OPAVA tel. 602 601 200</div>		
MÍSTO STAVBY:	Adresa: OPAVA, Předhradí předměstí: 152/2	<div>STUPEŇ PROJEKTU: DOKUMENTACE PRO SLOUČENÉ ŘÍZENÍ (DUR+DSP)</div> <div>ZAK. ČÍSLO : EM. 2023- 228 DATA: prosinec 2023</div>		VÝRŠK ČÍSLO: <div>1 2 3 4 5 6 7 8 9 10 11 12</div>
PROJEKTANT PROFESÍ:	ING. BLANKA LIČMANOVÁ, OTICKÁ 32, 746 01 OPAVA KONTAKT: +420 608 711 253			
VYPRACOVAL:	ING. ZUZANA URBANOVÁ			
STAVBA: ZMĚNA ÚČELU UŽÍVÁNÍ STAVBY ADAPTACE BUDOVY NA SPISOVNŮ - I. ETAPA				
D 01/1 ARCHITEKTONICKO STAVEBNÍ ŘEŠENÍ				
OBJEKT	SO 01 SPISOVNÁ			Č. VÝRŠKU: C./
NÁZEV VÝRŠKU	nový stav	PŮDORYS 1.NP	MĚRITEL: 1:50	05