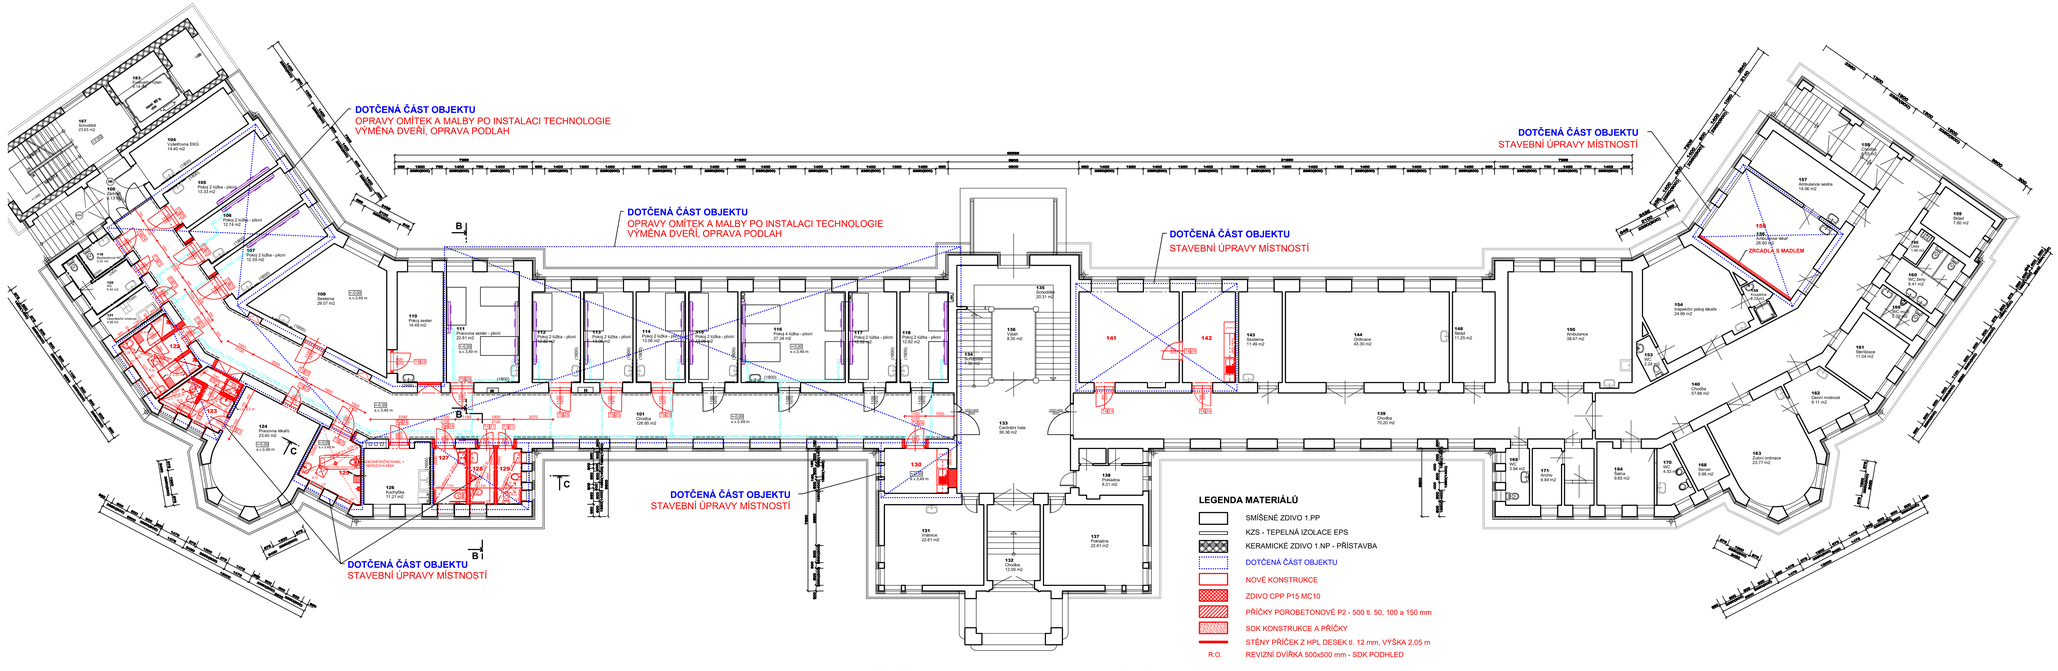

LEGENDA DOTČENÝCH MÍSTNOSTÍ

ČÍSLO	NÁZEV MÍSTNOSTI	PLOCHA	PODLAHA	STĚNA	LIŠTA	STROP	POZNÁMKA
101	Chodba	126.65	PVC	Omítka + malba	PVC fabion	Omítka + malba	Úprava omítek
105	Pokoj 2 lůžka - plicní	13.66	PVC	Omítka + malba	PVC fabion	Omítka + malba	Úprava omítek + nová malba lokální oprava PVC
106	Pokoj 2 lůžka - plicní	12.74	PVC	Omítka + malba	PVC fabion	Omítka + malba	Úprava omítek + nová malba lokální oprava PVC
107	Pokoj 2 lůžka - plicní	12.92	PVC	Omítka + malba	PVC fabion	Omítka + malba	Úprava omítek + nová malba lokální oprava PVC
109	Sesterna	29.33	PVC	Omítka + malba	PVC fabion	Omítka + malba	Úprava omítek + nová malba lokální oprava PVC
110	Pokoj sester	14.49	PVC	Omítka + malba	PVC fabion	Omítka + malba	Úprava omítek + nová malba lokální oprava PVC
111	Pracovna sester - plicní	22.81	PVC	Omítka + malba	PVC fabion	Omítka + malba	Úprava omítek + nová malba lokální oprava PVC
112	Pokoj 2 lůžka - plicní	12.82	PVC	Omítka + malba	PVC fabion	Omítka + malba	Úprava omítek + nová malba lokální oprava PVC
113	Pokoj 2 lůžka - plicní	13.06	PVC	Omítka + malba	PVC fabion	Omítka + malba	Úprava omítek + nová malba lokální oprava PVC
114	Pokoj 2 lůžka - plicní	13.06	PVC	Omítka + malba	PVC fabion	Omítka + malba	Úprava omítek + nová malba lokální oprava PVC
115	Pokoj 2 lůžka - plicní	13.06	PVC	Omítka + malba	PVC fabion	Omítka + malba	Úprava omítek + nová malba lokální oprava PVC
116	Pokoj 4 lůžka - plicní	27.50	PVC	Omítka + malba	PVC fabion	Omítka + malba	Úprava omítek + nová malba lokální oprava PVC
117	Pokoj 2 lůžka - plicní	12.82	PVC	Omítka + malba	PVC fabion	Omítka + malba	Úprava omítek + nová malba lokální oprava PVC
118	Pokoj 2 lůžka - plicní	12.82	PVC	Omítka + malba	PVC fabion	Omítka + malba	Úprava omítek + nová malba lokální oprava PVC
119	Bezbariérové WC	3.18	Keram. dlažba	Keram. obklad		Omítka + malba	Úprava omítek + nová malba lokální oprava keram. dlažby
120	WC	6.44	Keram. dlažba	Keram. obklad		Omítka + malba	Úprava omítek + nová malba lokální oprava keram. dlažby
121	Desinfekční místnost	4.88	Keram. dlažba	Keram. obklad		Omítka + malba	Úprava omítek + nová malba lokální oprava keram. dlažby
122	Umývárna + sprchy - personál	10.54	Keram. dlažba	Omítka + malba keram. obklad		SDK podhled + malba	Podhled s.v.3,25 m
123	Umývárna + WC - personál	8.60	Keram. dlažba	Omítka + malba keram. obklad		SDK podhled + malba	Podhled s.v.3,25 m
125	Bezbariérová koupelna	9.16	Keram. dlažba	Omítka + malba keram. obklad		SDK podhled + malba	Podhled s.v.3,25 m
127	Bezbariérové WC	5.22	Keram. dlažba	Omítka + malba keram. obklad		SDK podhled + malba	Podhled s.v.3,25 m
128	WC - muži	3.91	Keram. dlažba	Omítka + malba keram. obklad		SDK podhled + malba	Podhled s.v.3,25 m
129	Hygienická kabina - ženy	3.91	Keram. dlažba	Omítka + malba keram. obklad		SDK podhled + malba	Podhled s.v.3,25 m
130	Kuchyňka pro pacienty	8.00	PVC	Omítka + malba keram. obklad	PVC fabion	Omítka + malba	
141	Návštěvní místnost	26.41	PVC	Omítka + malba	PVC fabion	Omítka + malba	
142	Kuchyňka	13.86	PVC	Omítka + malba keram. obklad	PVC fabion	Omítka + malba	
156	Ambulance lékař	26.80	PVC	Omítka + malba keram. obklad	PVC fabion	Omítka + malba	

PLOCHA MÍSTNOSTÍ CELKEM:

LEGENDA OSTATNÍCH MÍSTNOST

ČÍSLO	NÁZEV MÍSTNOSTI	PLOCHA
100	Zádveří	6.13
104	Vyšetřovna EKG	14.40
131	Vrátnice	22.61
132	Chodba	12.09
133	Centrální hala	36.36
134	Schodiště	7.55
135	Schodiště	20.31
136	Výtah	8.35
137	Pokladna	22.61
138	Pokladna	8.31
139	Chodba	70.20
140	Chodba	57.88
143	Sesterna	11.49
144	Ordinace	43.30
148	Sklad	11.25
150	Ambulance	39.47
153	WC	2.24
154	Inspekční pokoj lékaře	24.69

ČÍSLO	NÁZEV MÍSTNOSTI	PLOCHA
155	Koupelna	2.22
157	Ambulance sestra	14.06
158	Chodba	6.55
159	Sklad	7.60
160	WC ženy	8.41
161	Sterilizace	11.04
162	Denní místnost	9.11
163	Zubní ordinace	23.77
164	Šatna	9.65
165	Úklid	1.80
166	WC	3.94
167	Schodiště	23.63
168	Server	5.98
169	WC muži	5.09
170	WC	4.53
171	Archiv	9.84
183	Evakuační výtah	9.14

+0,00 = ÚROVEŇ PODLAHY 1.NP

ZODPOVĚDNÝ PROJEKTANT :
Ing.Miroslav Geryk
Dvořákův okruh 13
Krnov 794 01
e-mail : miroslavgeryk@seznam.cz
mobil : 777009772
774630321
775630321

MÍSTO STAVBY :	Sdružená zdravotnická zařízení Krnov, příspěvková organizace Nemocniční č.p. 184, 793 95 Město Albrechtice katastrální území Město Albrechtice, pozemek par. č. 1368		
STAVEBNÍK :	Sdružená zdravotnická zařízení Krnov, příspěvková organizace I.P. Pavlova 53/26, 794 01 Krnov		
STAVBA :	MĚSTO ALBRECHTICE - ROZVOD MEDICINÁLNÍCH PLYNŮ A VZDUCHU PRO COVIDOVÉ PACIENTY		
PROJEKT :	ZVÝŠENÍ KVALITY POSKYTOVANÉ NÁSLEDNÉ LŮŽKOVÉ PÉČE VČETNĚ PŘESTAVBY V OLU TRN MĚSTĚ ALBRECHTICE		
VÝKRES :	PODORYS 1.NP - SO1 STAVEBNÍ ÚPRAVY	Č. VÝKRESU	D.1.1.18

DATUM :	03/2023
JEDNOTKY :	mm
FORMÁT :	10A4
MĚŘÍTKO :	1:75
STUPEŇ PD :	DPS
STAVEBNÍ OBJEKT :	SO1 OBJEKT OOP