




POHLED JIHOZÁPADNÍ

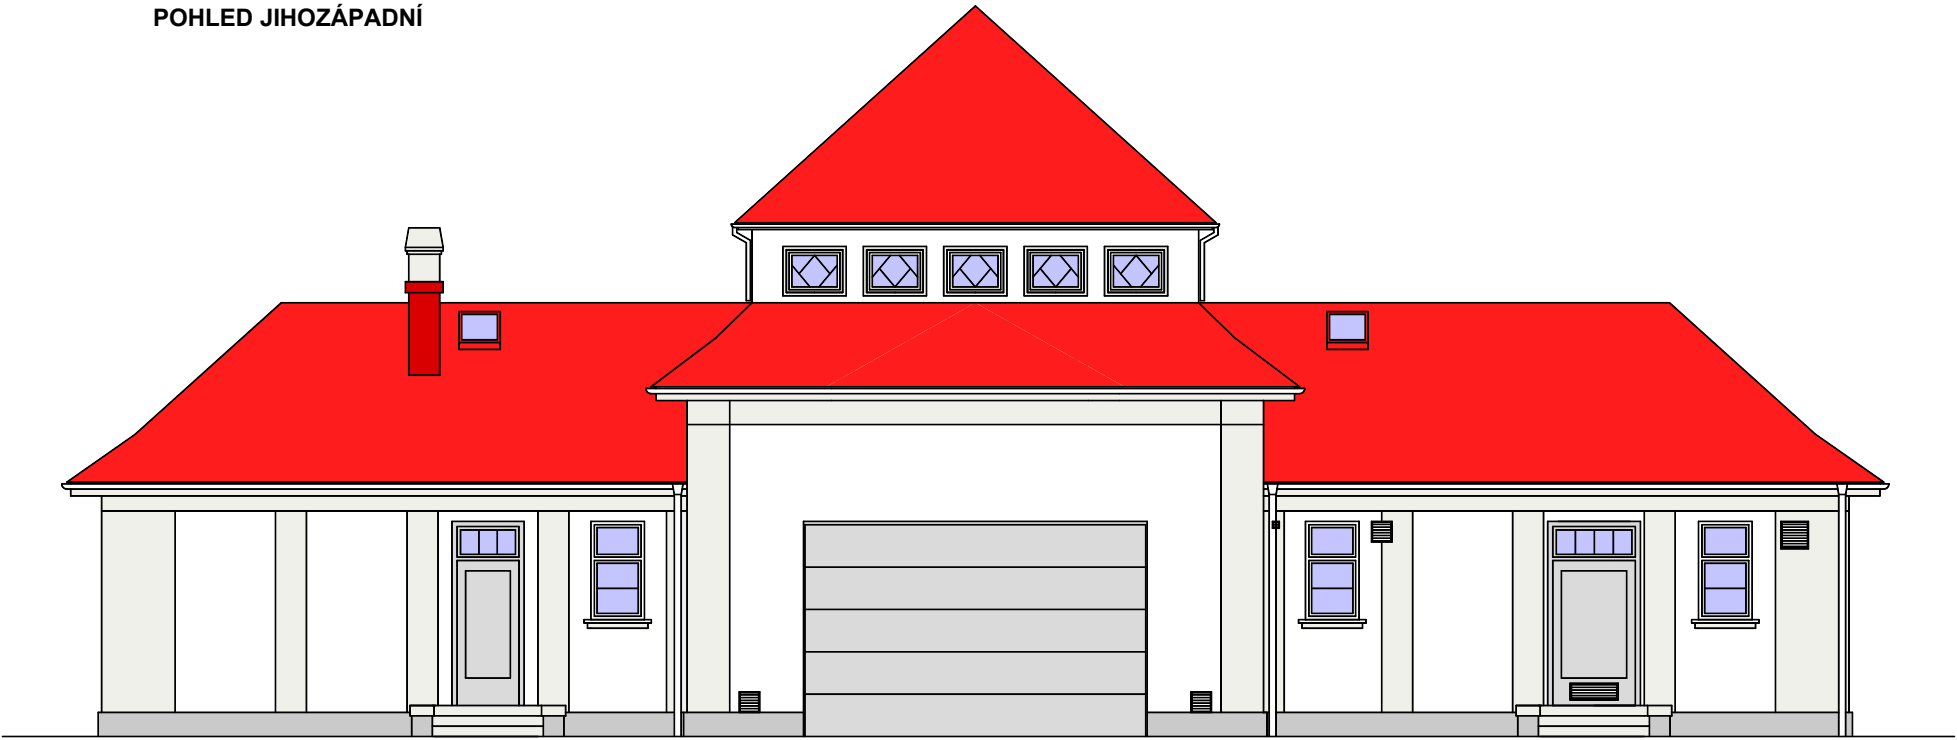


POHLED JIHOVÝCHODNÍ

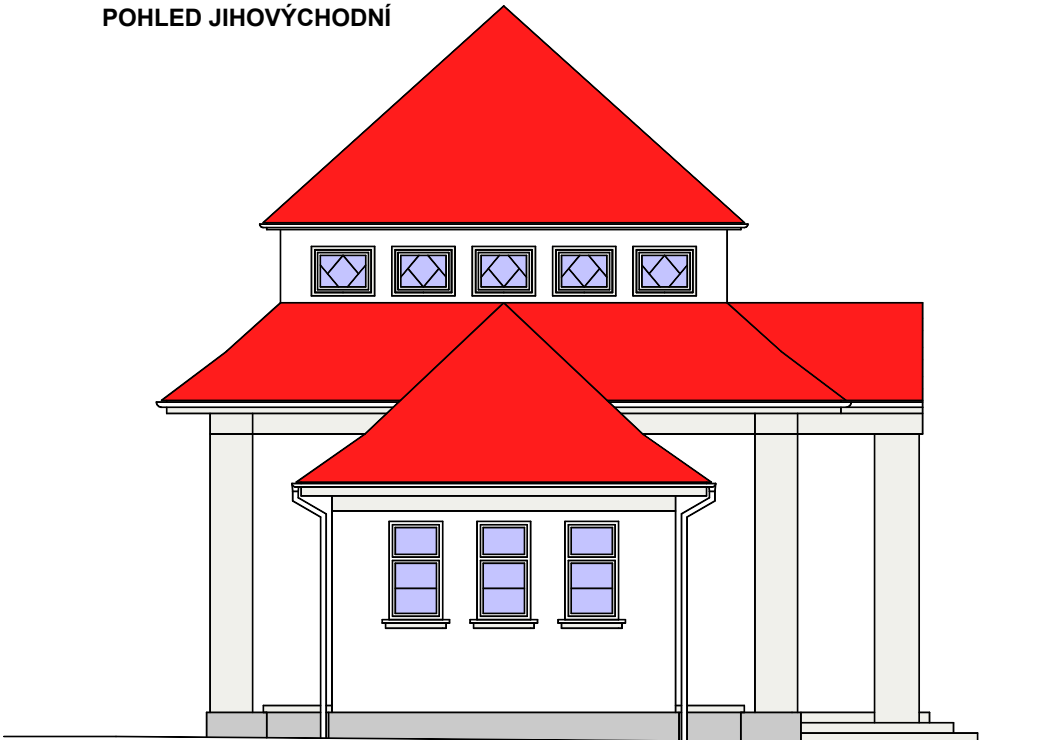

POHLED SEVEROVÝCHODNÍ

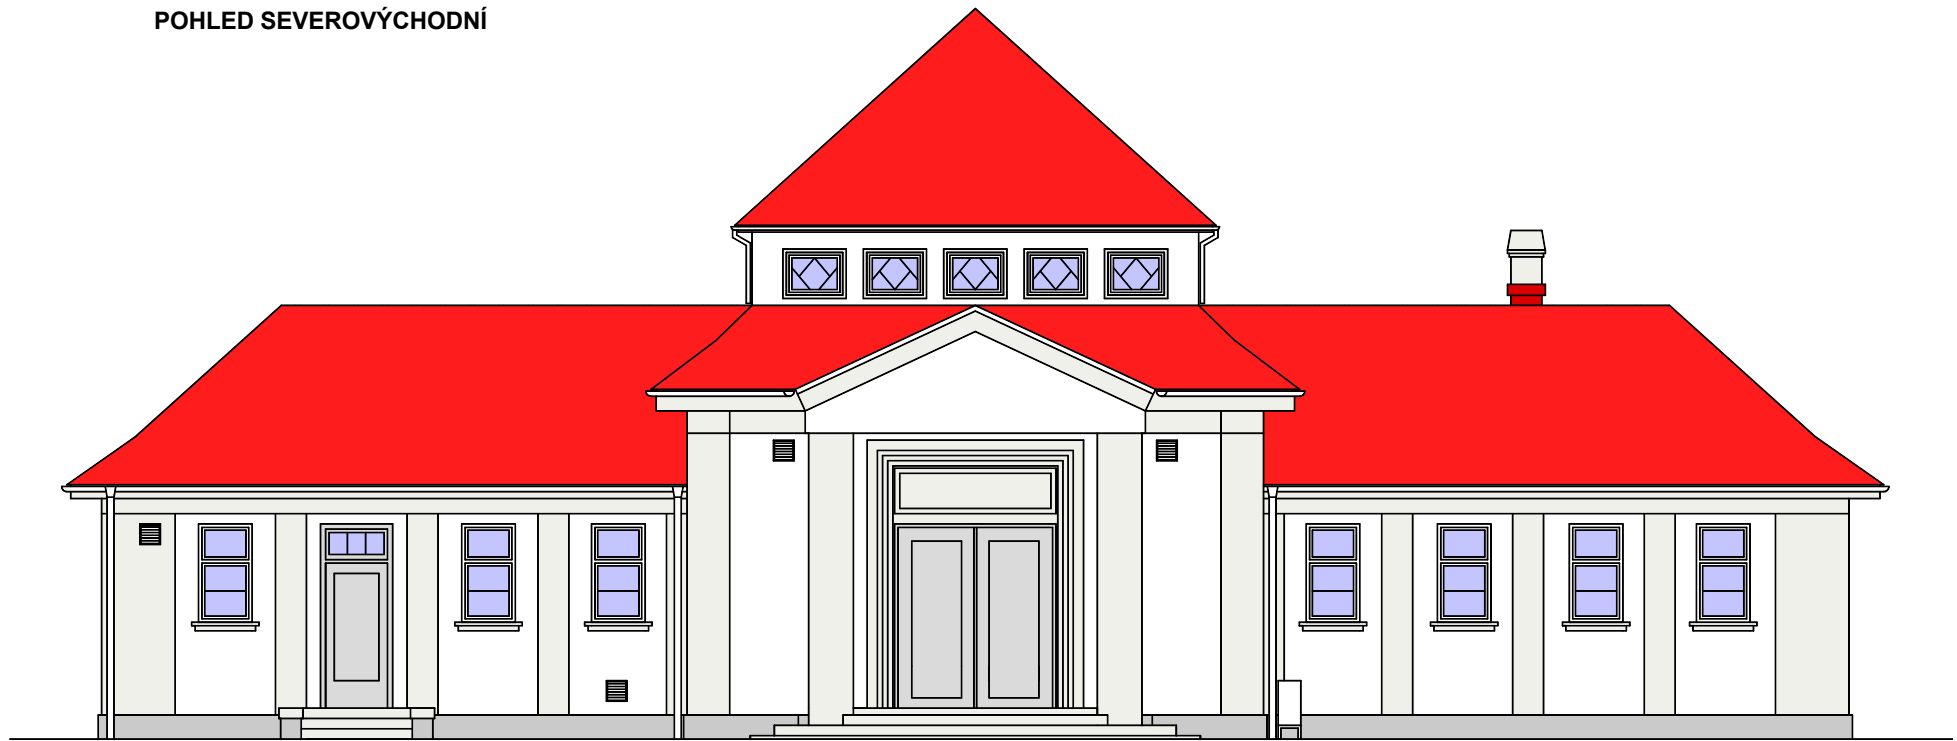

POHLED SEVEROZÁPADNÍ

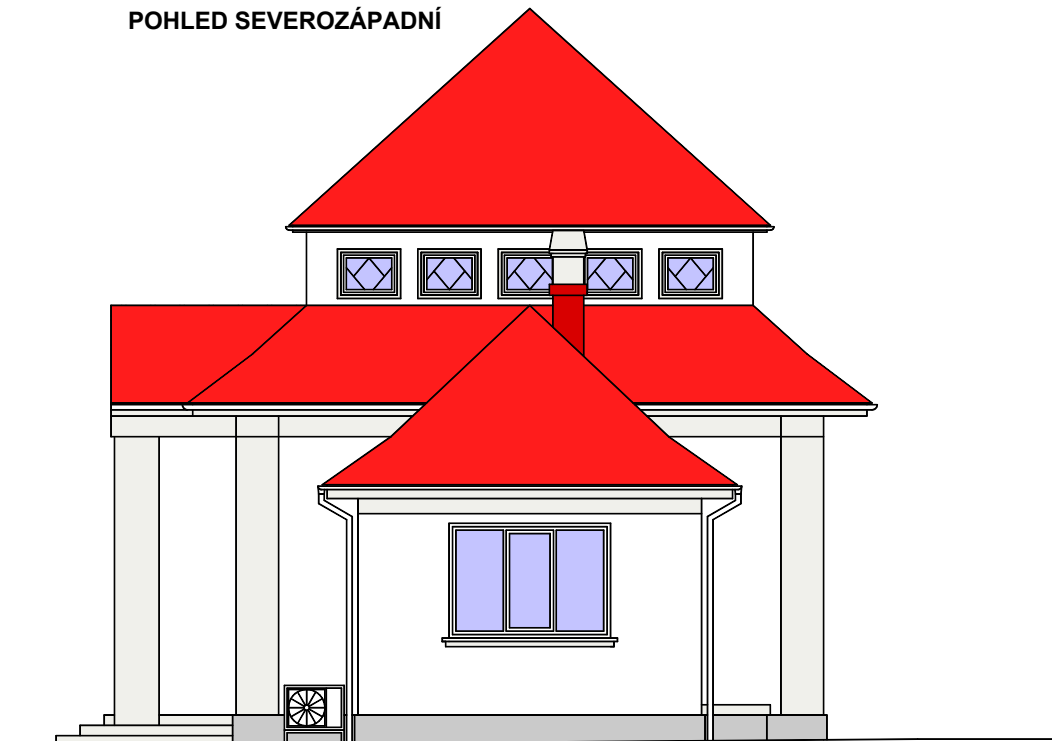

+0,00 = ÚROVEŇ PODLAHY 1.NP

ZODPOVĚDNÝ PROJEKTANT : Ing.Miroslav Geryk Dvořákův okruh 13 Krnov 794 01 e-mail : miroslavgeryk@seznam.cz mobil : 774 630 321		VYPRACOVAL : Ing.Jiří Geryk Školská čtvrt 1388 Frenštát pod Radhoštěm 744 01 e-mail : jgeryk@seznam.cz mobil : 775 630 321		<div><b>MG&amp;JG</b> <small>Ing. Miroslav Geryk a Ing. Jiří Geryk</small></div> <div><b>Inženýrská a projekční činnost, technický dozor, koordinátor BOZP</b></div>	
MÍSTO STAVBY :	Sdružené zdravotnické zařízení Krnov, příspěvková organizace Nemocniční, 793 95 Město Albrechtice katastrální území Město Albrechtice, pozemek par. č. 1368, 1369 a 1371/3			DATUM :	10/2022
STAVEBNÍK :	Sdružené zdravotnické zařízení Krnov, příspěvková organizace I. P. Pavlova 552/9, 794 01 Krnov			JEDNOTKY :	mm
STAVBA :	<b>Město Albrechtice - rozvod medicínálních plynů a vzduchu pro covidové pacienty</b>			FORMÁT :	2A4
VÝKRES :	POHLEDY - BAREVNÉ ŘEŠENÍ			MĚŘÍTKO :	1:100
				STUPEŇ PD :	DPS
				STAVEBNÍ OBJEKT:	SO2 OBJEKT PARC.Č. 1369
				Č. VÝKRESU	<b>D.1117</b>