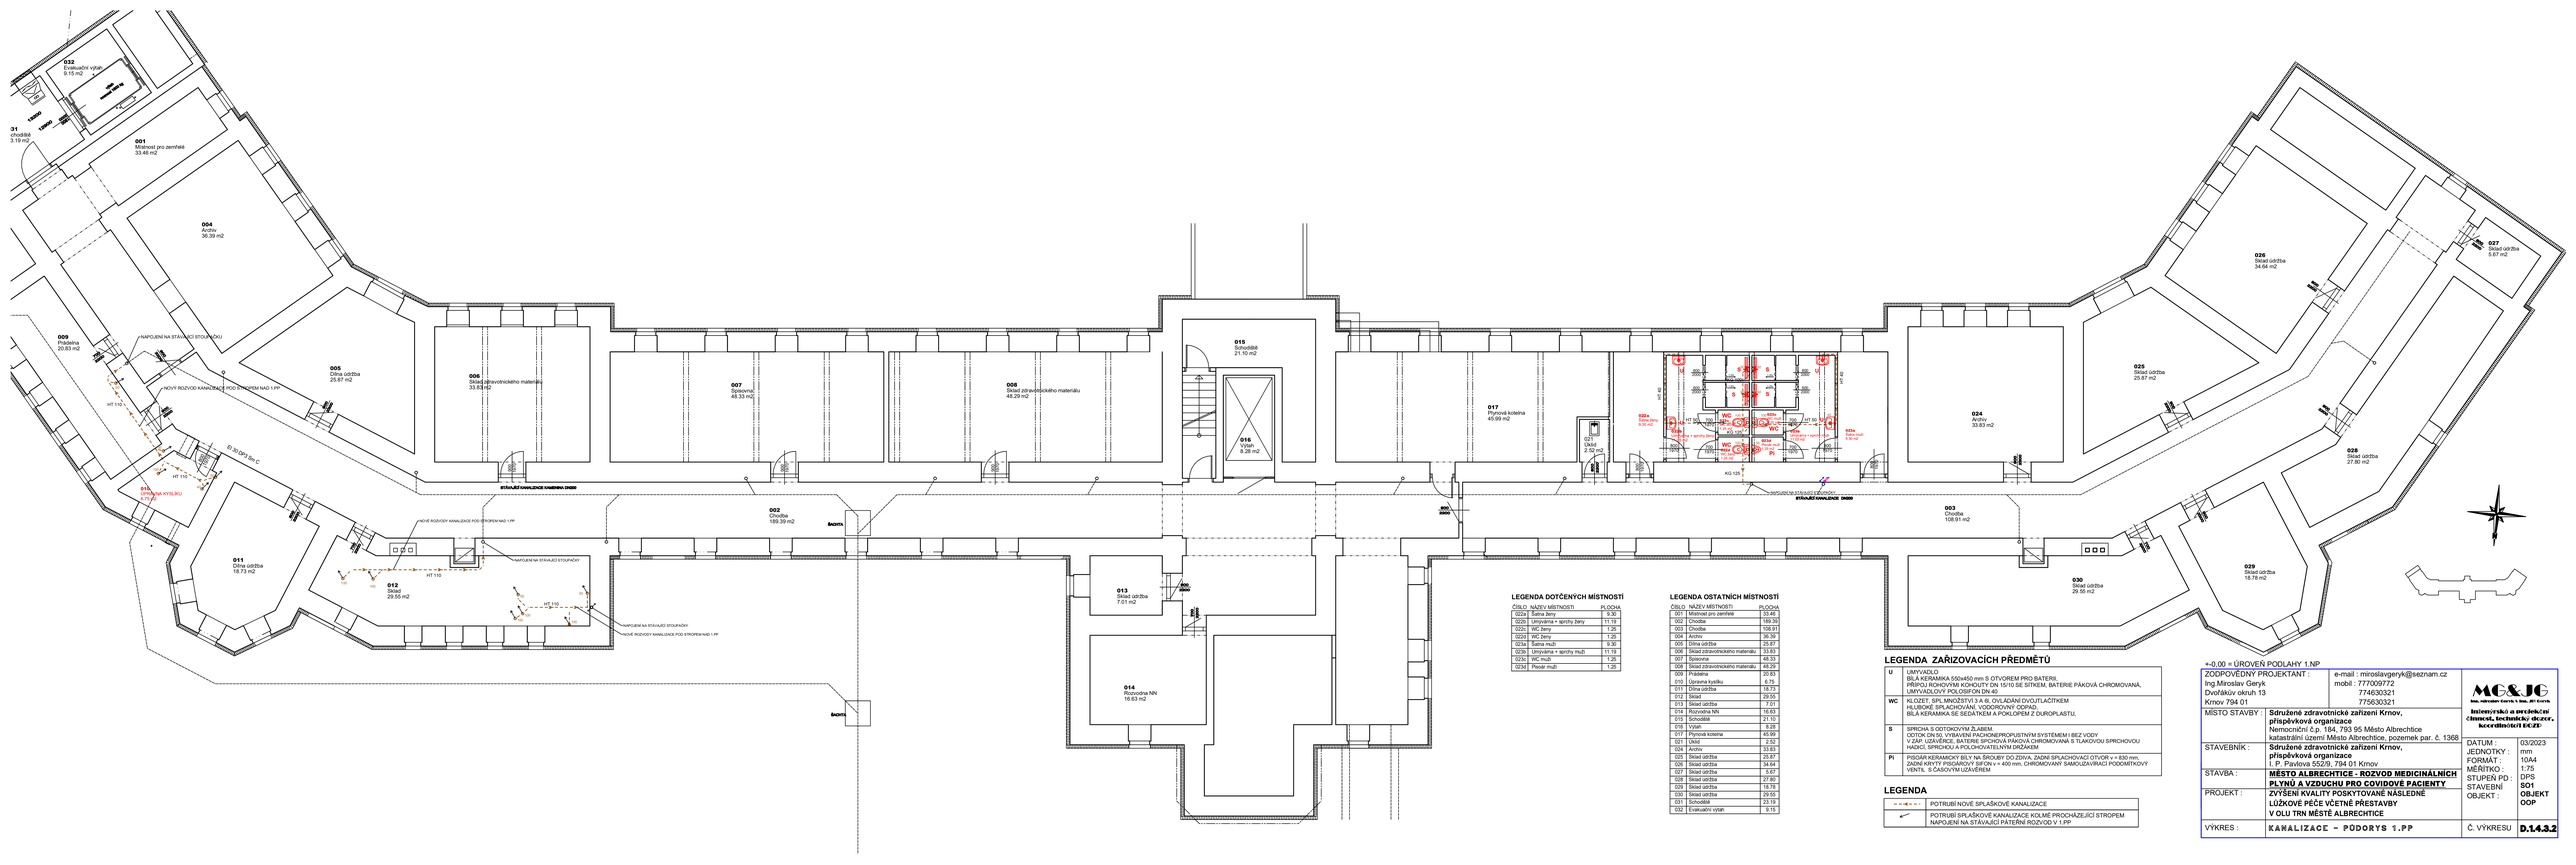

LEGENDA DOTČENÝCH MÍSTNOSTÍ

ČÍSLO	NÁZEV MÍSTNOSTI	PLOCHA
023a	Šatna ženy	9.30
023b	Umývárna + sprchy ženy	11.19
023c	WC ženy	1.25
023f	WC ženy	1.25
023a	Šatna muži	9.30
023b	Umývárna + sprchy muži	11.19
023c	WC muži	1.25
023d	Pisoár muži	1.25

LEGENDA OSTATNÍCH MÍSTNOSTÍ

ČÍSLO	NÁZEV MÍSTNOSTI	PLOCHA
001	Mrtvárna pro zemřelé	33.46
002	Chodba	189.39
003	Chodba	108.91
004	Archiv	36.39
005	Dílna údržba	25.87
006	Sklad zdravotnického materiálu	33.83
007	Spisovna	48.33
008	Sklad zdravotnického materiálu	48.29
009	Předsíňka	20.83
010	Uzlarna kyslíku	6.75
011	Dílna údržba	18.73
012	Sklad	29.55
013	Sklad údržba	7.01
014	Rozvodna NN	16.63
015	Schodiště	21.10
016	Výtah	8.28
017	Plynová kotelna	40.99
021	Úklid	2.52
024	Archiv	33.83
025	Sklad údržba	25.87
026	Sklad údržba	34.64
027	Sklad údržba	5.67
028	Sklad údržba	27.80
029	Sklad údržba	18.76
030	Sklad údržba	29.55
031	Schodiště	23.19
032	Evakuační výtah	9.15

LEGENDA ZAŘIZOVACÍCH PŘEDMĚTŮ

U	UMYVADLO BÍLÁ KERAMIKA 550x450 mm S OTVOREM PRO BATERII, PŘÍPOJ. ROHOVÝMI KOHOUTY DN 15/10 SE STŘEMK, BATERIE PÁKOVÁ CHROMOVANÁ, UMYVADLOVÝ POLOSIFON DN 40
WC	KLOZET, SPL MNOŽSTVÍ 3 A 6L, OVLÁDÁNÍ DVOJTLAČÍTKEM HLUBOKÉ SPLACHOVÁNÍ, VODOROVNÝ ODPAD, BÍLÁ KERAMIKA SE SEDÁTKEM A POKLOPEM Z DUROPLASTU,
S	SPRCHA S VOTŘÍCÍMI SETEM SPRCHOVÁ SOUPRAVA DO VANY S RUČNÍ SPRCHOU V ZAP. UZAVÍRCE, BATERIE SPOJKOVÁ PÁKOVÁ CHROMOVANÁ S TLAKOVOU SPRCHOVOU HADICÍ, SPRCHOU A POLOHOVATELNÝM DRŽÁKEM
Pi	PISOÁR KERAMICKÝ BÍLÝ NA ŠROUBY DO ZDIVA, ZADNÍ SPLACHOVACÍ OTVOR v = 850 mm, ZADNÍ KRYTÍ PISOÁROVÝ SIFON v = 400 mm, CHROMOVANÝ SAMOUZAVÍRACÍ PODOMÍTKOVÝ VENTIL S ČASOVÝM UZAVĚREM

LEGENDA

	POTRUBÍ NOVÉ SPLAŠKOVÉ KANALIZACE
	POTRUBÍ SPLAŠKOVÉ KANALIZACE KOLMÉ PROCHÁZEJÍCÍ STROPEM NAPOJENÍ NA STÁVAJÍCÍ PATEŘNÍ ROZVOD V 1.PP

+-0,00 = ÚROVEŇ PODLAHY 1.NP

ZODPOVĚDNÝ PROJEKTANT : Ing.Miroslav Geryk Dvořákův okruh 13 Krnov 794 01	e-mail : miroslavgeryk@seznam.cz mobil : 777009772 774630321 775630321	MG&JC Inženýrská a projekční činnost, technický dozor, koordinační ECZ:
MÍSTO STAVBY :	**Sdružené zdravotnické zařízení Krnov, příspěvková organizace** Nemocniční č.p. 184, 793 95 Město Albrechtice katastrální území Město Albrechtice, pozemek par. č. 1368	
STAVEBNÍK :	**Sdružené zdravotnické zařízení Krnov, příspěvková organizace** I. P. Pavlova 552/9, 794 01 Krnov	
STAVBA :	**MĚSTO ALBRECHTICE - ROZVOD MEDICINÁLNÍCH PLYNŮ A VZDUCHU PRO COVIDOVÉ PACIENTY**	DATUM : 03/2023 JEDNOTKY : mm FORMÁT : 10A4 MĚŘÍTKO : 1:75 STUPEŇ PD : DPS STAVEBNÍ OBJEKT : SO1 OBJEKT OOP
PROJEKT :	**ZVÝŠENÍ KVALITY POSKYTOVANÉ NÁSLEDNÉ LŮŽKOVÉ PÉČE VČETNĚ PŘESTAVBY V OLU TRN MĚSTĚ ALBRECHTICE**	
VÝKRES :	**KANALIZACE – PODORYS 1.PP**	Č. VÝKRESU **D.1.4.3.2**