

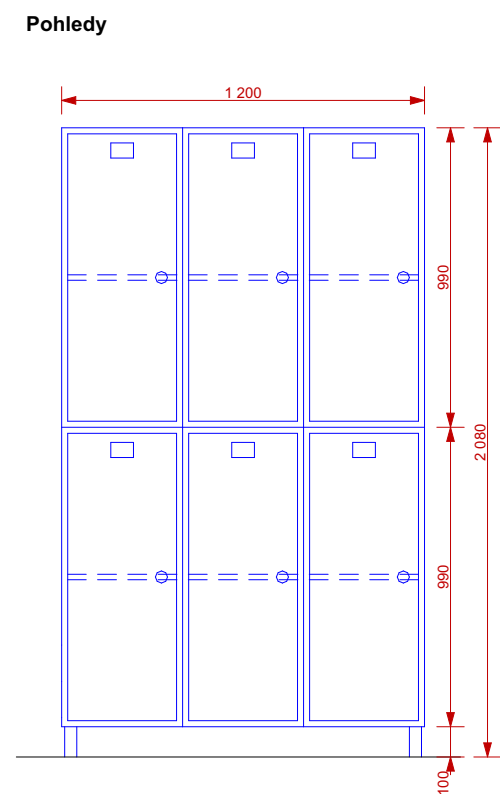
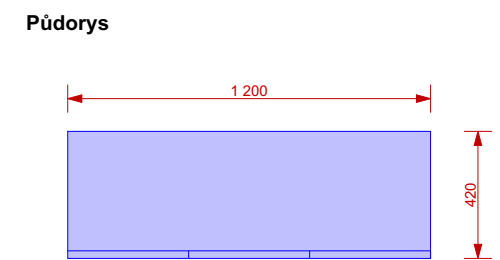
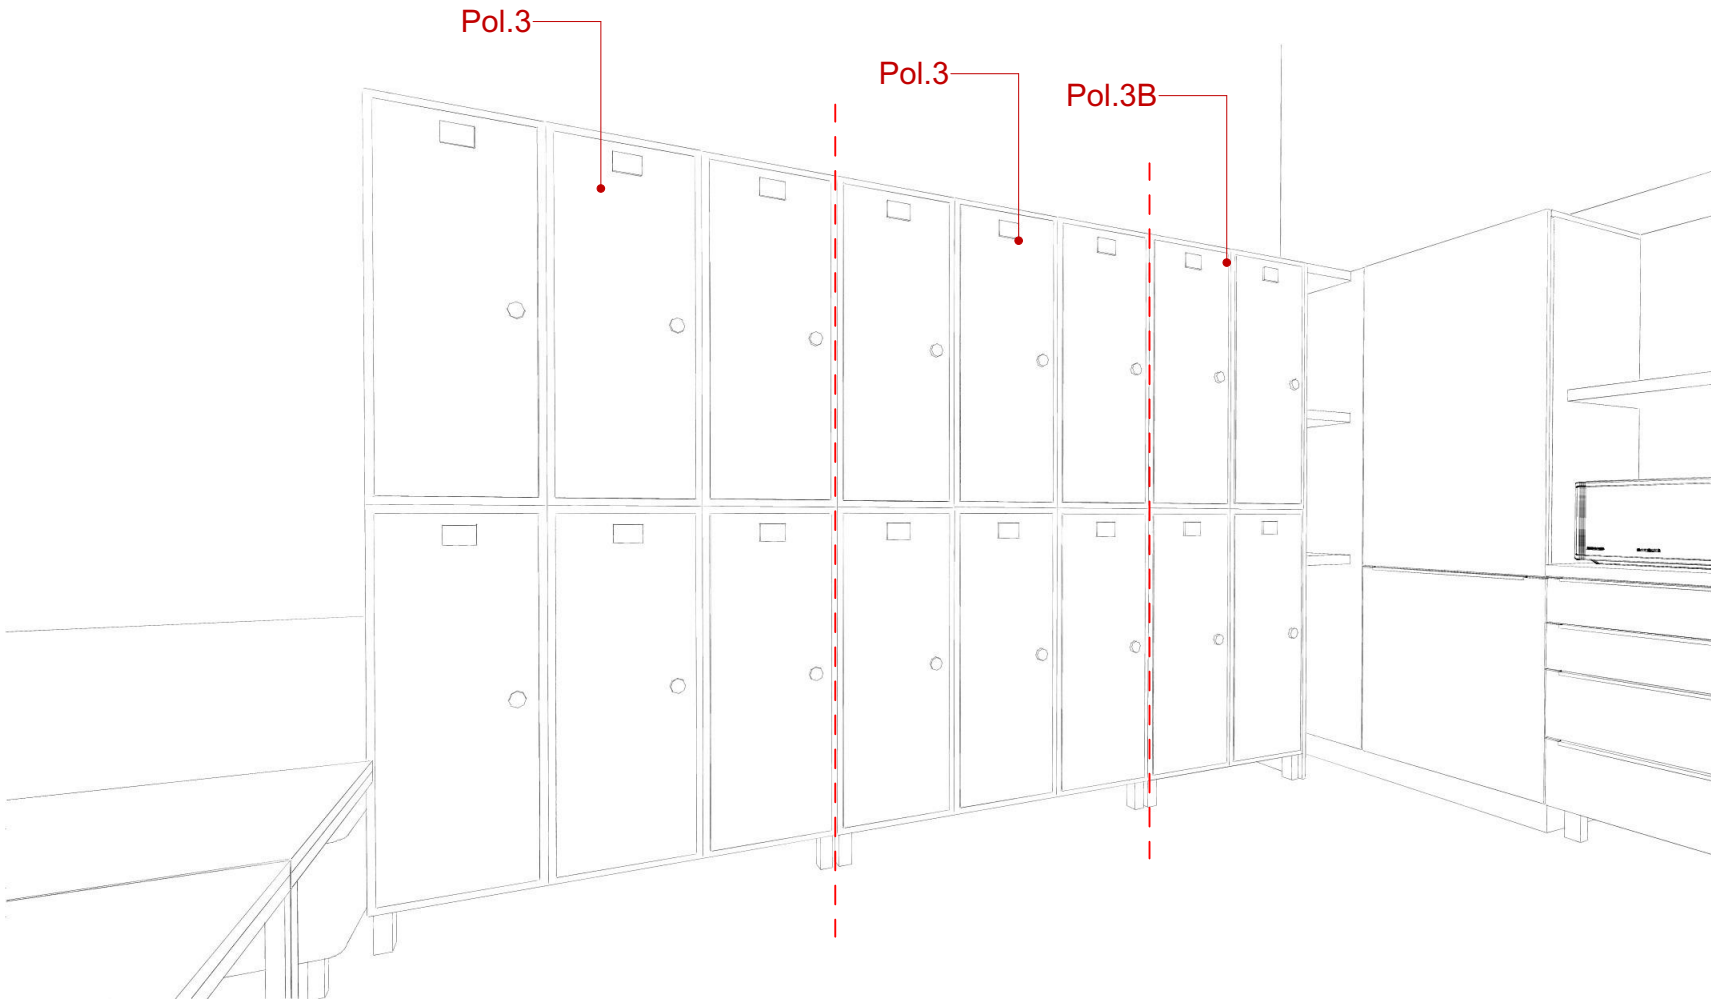


Pol.3

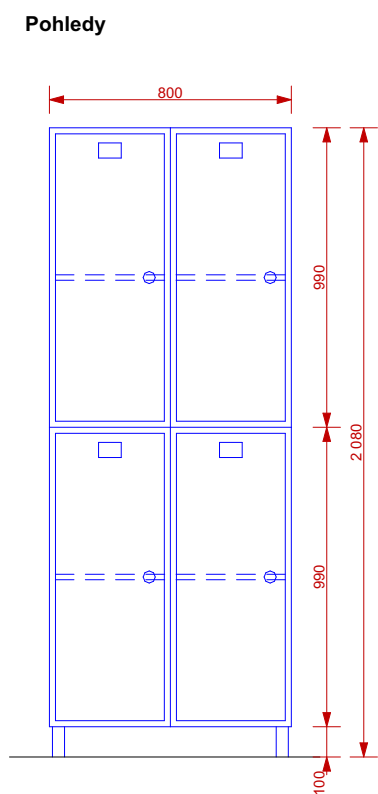

Šatní skříně z LTD lamino tl. 18 mm
Barva korpusu skříně a dvířek bílá Krono 0101 PE/BS
ABS hrana - PVC, vrstvená tl. 2 mm / kombinace 0,5 mm - na zátěžových (kontaktních) hranách. Hrany ABS jsou zakulaceny - rádius R2.
ABS hrana v dekoru desek tj. bílá.
Šatní skříň opatřena výškově nastavitelnou policí a zámkem
Soklová část vyrobena z kovových noh 40x40 mm s dostatečnou tuhostí zajištěnou pevným montovaným spojem.
Kovové podnože budou opatřeny povrchovou úpravou komaxit v odstínu bílá RAL 9010

Pol.3B

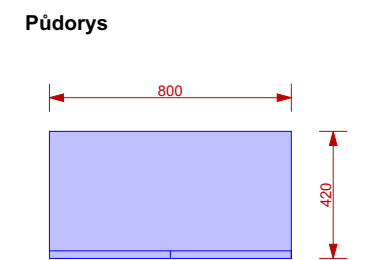

Město Albrechtice
Katastrální území: [693391]
Souřadný systém: S-JTSK
Výškový systém: BpV

±0,000 = B.p.V.

Zodpovědný projektant: Ing. Adam Kašing	Název akce: Vybavení interiéru Nemocnice Město Albrechtice	Formát: A3
Vypracoval: Ing. Adam Kašing	Lokalita: Město Albrechtice	Měřítko: 1:25
Kontroloval: Ing. Adam Kašing	Katastrální území, parc. č.: Město Albrechtice [693391] p.č.1368	Číslo výkresu: D.1.4.8.13
Objednatel: SZZ Krnov, p.o.	Obsah: Pol.3 + Pol.3B	Stupeň: Interiér



Všechny rozměry bude nutno před samotnou realizací prověřit na místě zhotovitelem, který bude interiér realizovat.