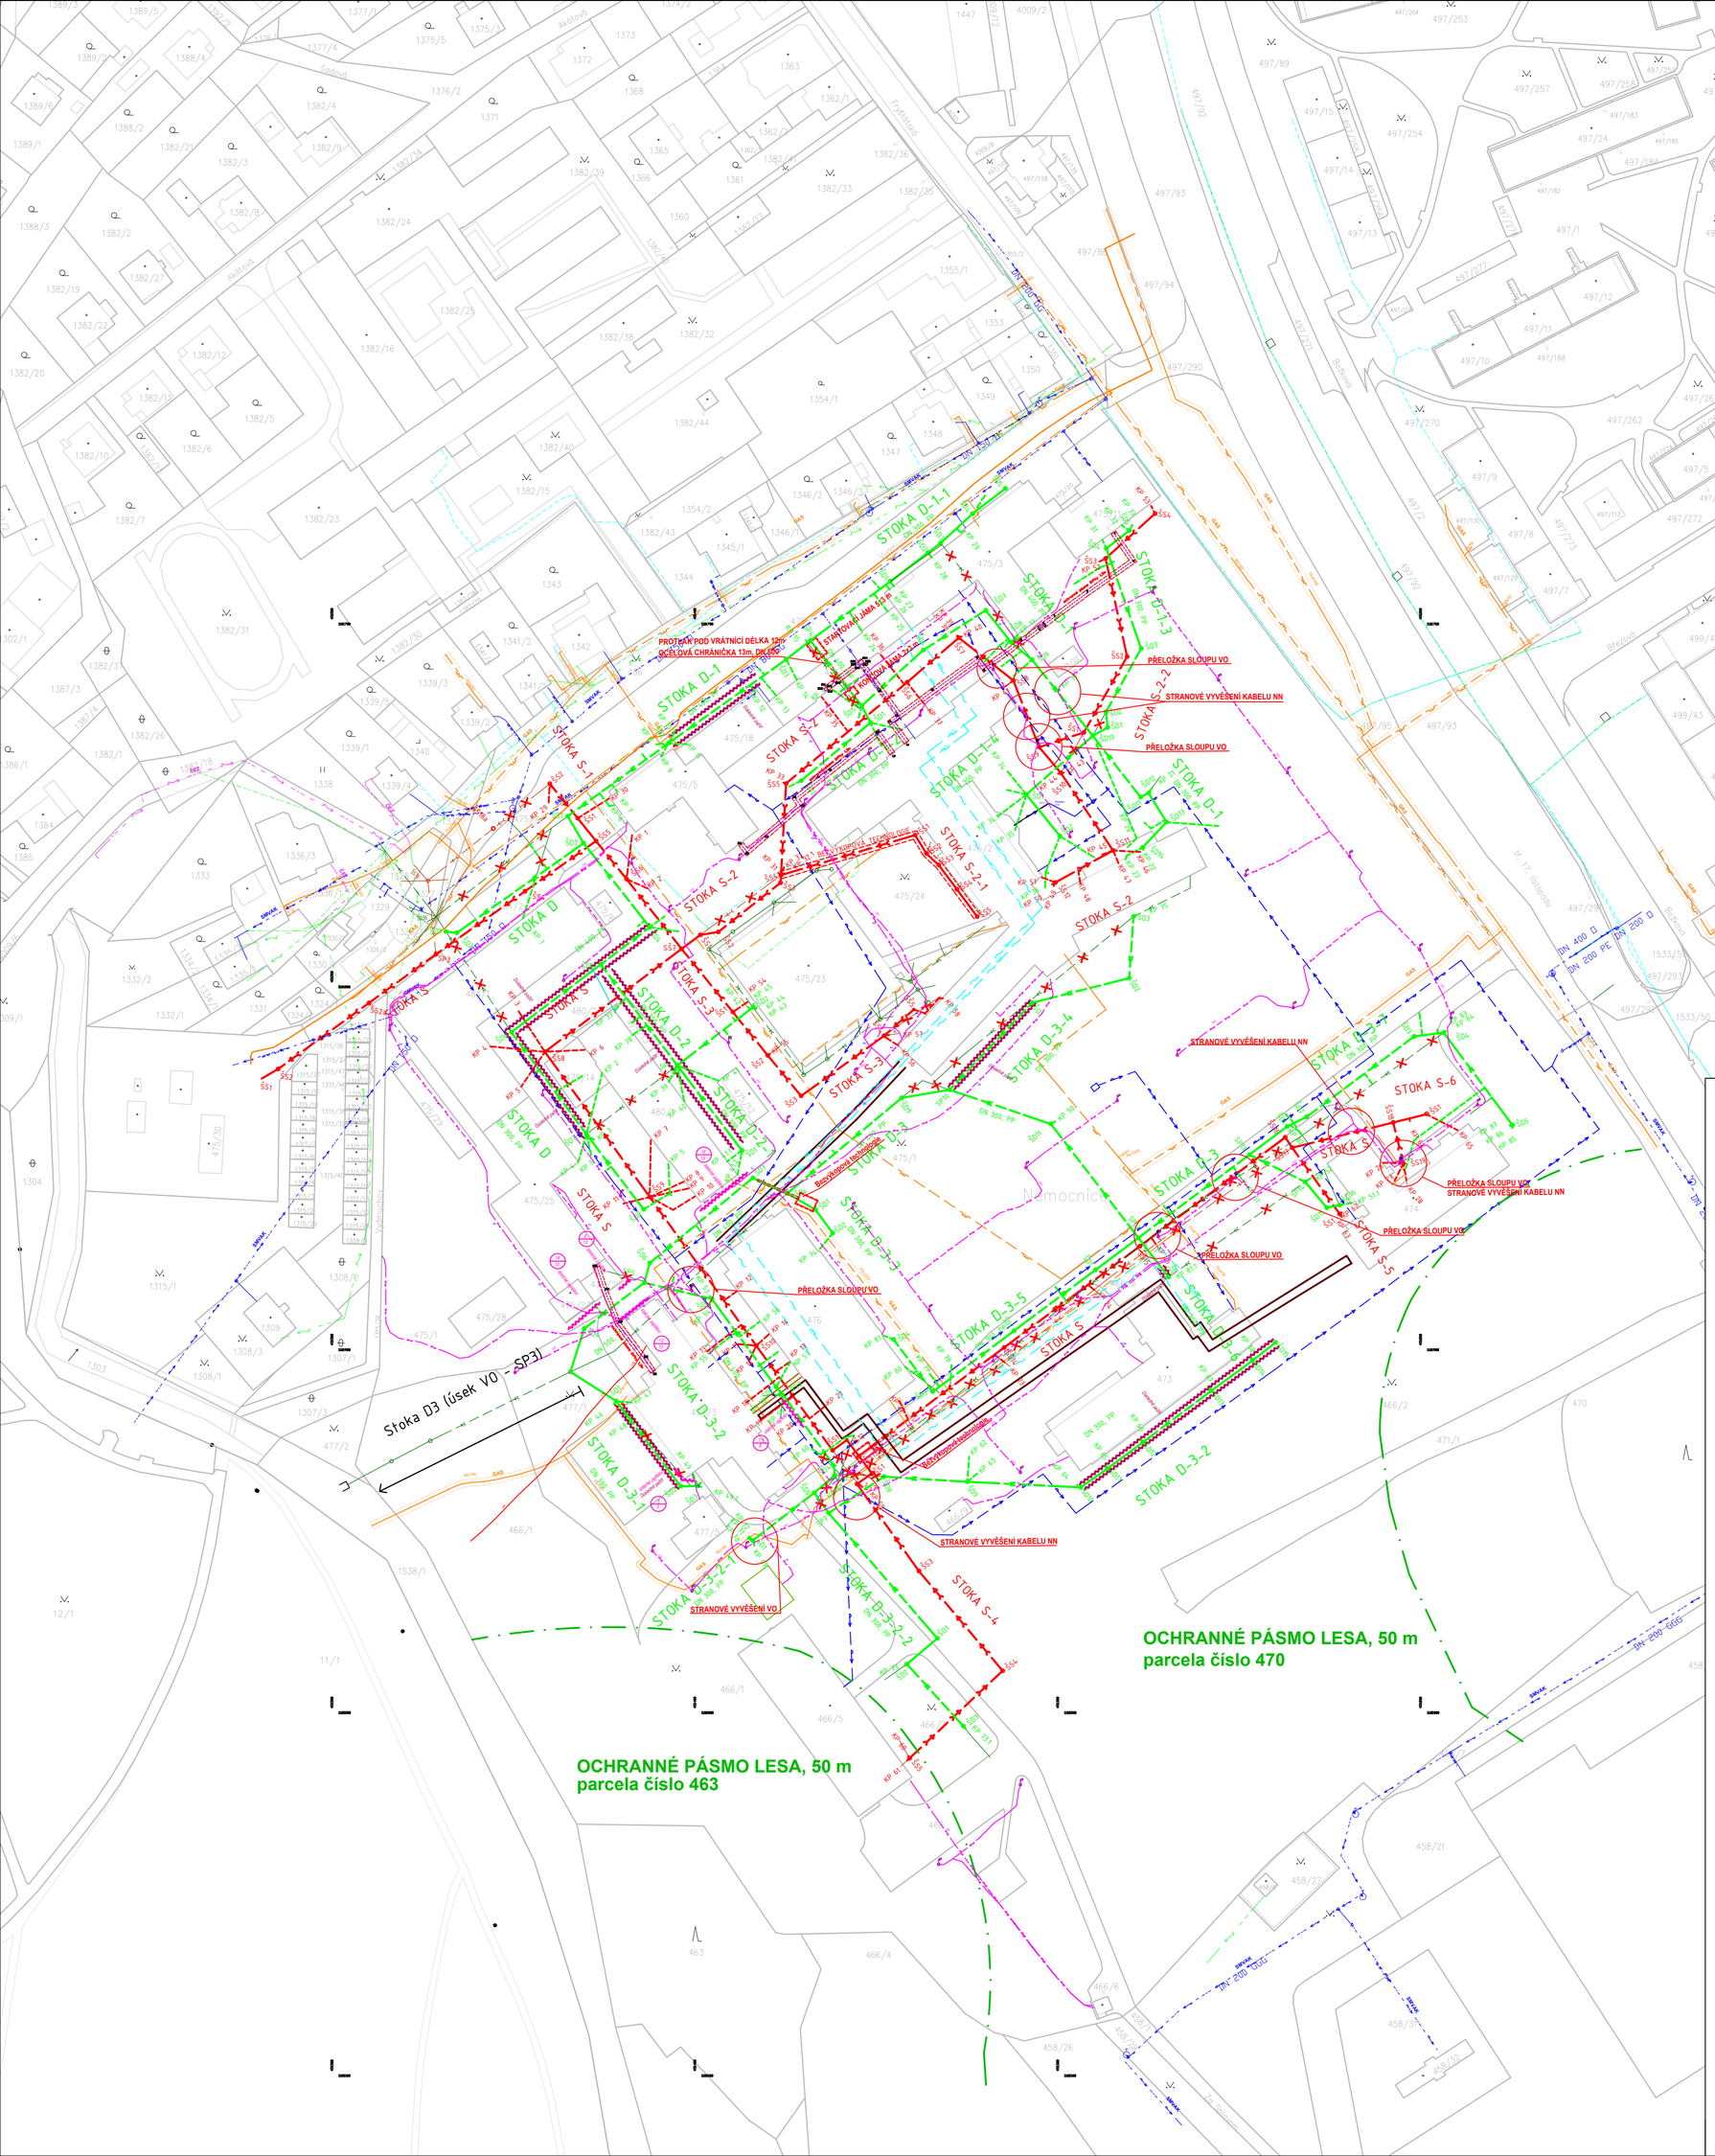

Legenda:

NÁVRH:

- OZNAČENÍ ŠACHTY
- NÁVRH VNITŘNÍ KANALIZACE SPLAŠKOVÁ
- KANALIZAČNÍ PŘÍPOJKA
- OZNAČENÍ ŠACHTY
- NÁVRH VNITŘNÍ KANALIZACE DEŠŤOVÁ
- KANALIZAČNÍ PŘÍPOJKA
- STÁVAJÍCÍ KANALIZACE SPLAŠKOVÁ (RUŠENÁ)
- STÁVAJÍCÍ KANALIZACE DEŠŤOVÁ (RUŠENÁ)

STÁVAJÍCÍ SÍTĚ TECHNICKÉHO VYBAVENÍ

- STÁVAJÍCÍ KANALIZACE SPLAŠKOVÁ
- STÁVAJÍCÍ KANALIZACE DEŠŤOVÁ
- VÝTLAK KANALIZACE SPLAŠKOVÁ
- VODOVOD(NEMOCNICE)
- VODOVOD(SMVAK)
- VODNÍ TOK (IDVT:10101579)
- PLYNOVOD(GASNET)
- PLYNOVOD(NEMOCNICE)
- CETIN
- ROZHLAS
- VEŘEJNÉ OSVĚTLENÍ
- EL. VEDENÍ NN PODZEMNÍ
- EL. VEDENÍ NN PODZEMNÍ(ČEZ)
- EL. VEDENÍ VN PODZEMNÍ(ČEZ)
- EL. VEDENÍ NN NADZEMNÍ(ČEZ)
- VYSOKÉ NAPĚTÍ
- HORKOVOD(NEMOCNICE)
- HORKOVOD(VEOLIA)
- KORIDORY
- OCHR. PÁSMO LESA

ZMĚNA VÝKRESU :

Č. ZMĚNY	PŘEDMĚT ZMĚNY	ZMĚNU PROVEDL	PODPIS	DATUM ZMĚNY
1	Aktualizace sítí NN a teplovodu	Ing. J. Charvát		04/2024

Plán BOZP

KONEKO®
709 00 OSTRAVA - Výstavní 2224/8
TEL. (+420) 596 633 836 FAX : (+420) 596 633 689
(+420) 596 664 111 E-MAIL : koneko@koneko.cz

Investor : Nemocnice Karviná - Ráj, příspěvková organizace				Hlavní inženýr projektu : Ing. S. Gorbunov	
Akce : Rekonstrukce kanalizace - Nemocnice Karviná - Ráj				Zodp. projektant : Ing. J. Zavadil	
Objekt :		Název přílohy : Plán BOZP - situace stavby		Vypracoval : Ing. J. Charvát	
				Kontroloval : Ing. S. Gorbunov	
Zakázkové číslo :	3724/DPS-2022	Číslo přílohy :	2	Stupeň :	Datum :
Archivní číslo :	3724/02	Měřítko :	1 : 1000	DPS	07/2023

TENTO VÝKRES A JEHO PŘÍLOHY JSOU NAŠÍM DUŠEVNÍM VLASTNICTVÍM, NESMÍ BÝT BEZ NAŠEHO PŘEDCHOZÍHO PÍSEMNÉHO SOUHLASU KOPÍROVÁNY, ROZMNOŽOVÁNY ANI ZPŘÍSTUPNĚNY JINÝM OSOBÁM NEBO FIRMÁM