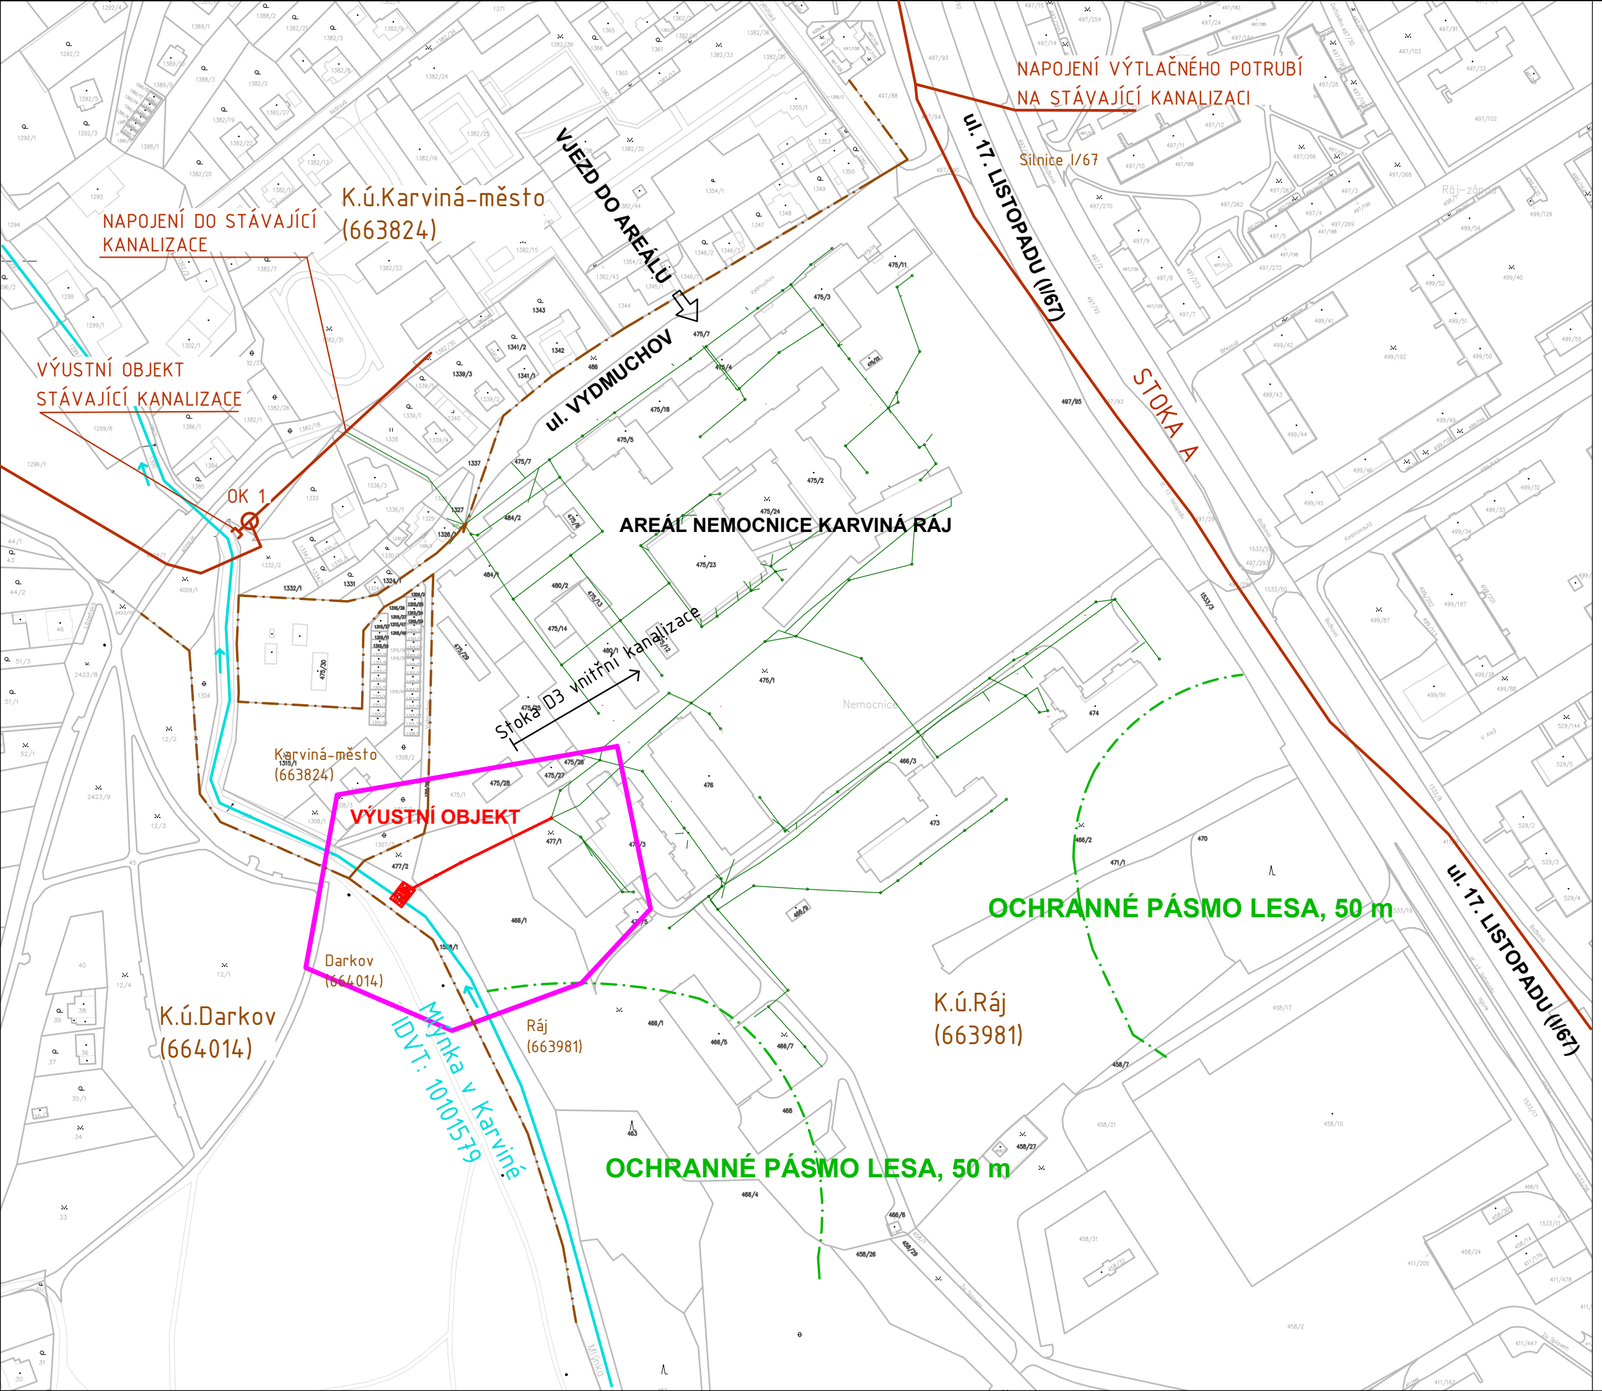

Legenda:

NÁVRH:

- NÁVRH KANALIZACE DEŠŤOVÁ

STÁVAJÍCÍ SÍTĚ TECHNICKÉHO VYBAVENÍ

- STÁVAJÍCÍ KANALIZACE DEŠŤOVÁ
- HRANICE KATASTRU
- OCHR. PÁSMO LESA
- VODNÍ TOK MLÝNKA (IDVT:10101579)
- ZÁJMOVÁ OBLAST

ZMĚNA VÝKRESU :

Č. ZMĚNY	PŘEDMĚT ZMĚNY	ZMĚNU PROVEDL	PODPIS	DATUM ZMĚNY

C. Situační výkresy

KONEKO®
709 00 OSTRAVA - Výstavní 2224/8
TEL. (+420) 596 633 836 FAX : (+420) 596 633 689
(+420) 596 664 111 E-MAIL : koneko@koneko.cz

Investor : Nemocnice Karviná - Ráj, příspěvková organizace				Hlavní inženýr projektu : Ing. S. Gorbunov	
Akce : Rekonstrukce kanalizace - Nemocnice Karviná - Ráj - stoka D3 - úsek VO až SP3				Zodp. projektant : Ing. J. Zavadil	
Objekt :		Název přílohy : Situační výkres širších vztahů		Vypracoval : Ing. J. Charvát	
				Kontroloval : Ing. S. Gorbunov	
Zakázkové číslo :	3724/DPS-2022	Číslo přílohy :	C.1	Stupeň :	Datum :
Archivní číslo :	3724/02	Měřítko :	1 : 2 000	DPS	07/2023

TENTO VÝKRES A JEHO PŘÍLOHY JSOU NAŠÍM DUŠEVNÍM VLASTNICTVÍM, NESMÍ BÝT BEZ NAŠEHO PŘEDCHOZÍHO PÍSEMNÉHO SOUHLASU KOPÍROVÁNY, ROZMNOŽOVÁNY ANI ZPŘÍSTUPNĚNY JINÝM OSOBÁM NEBO FIRMÁM