



ÚZEMÍ
POVRCH ÚZEMÍ
VZDÁLENOST ŠACHET
NÁZVY ŠACHET

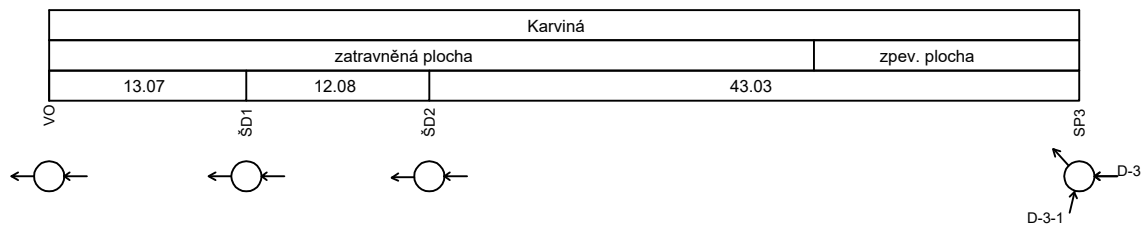

Podélný profil stoky D-3


MĚŘÍTKO 1:500/100

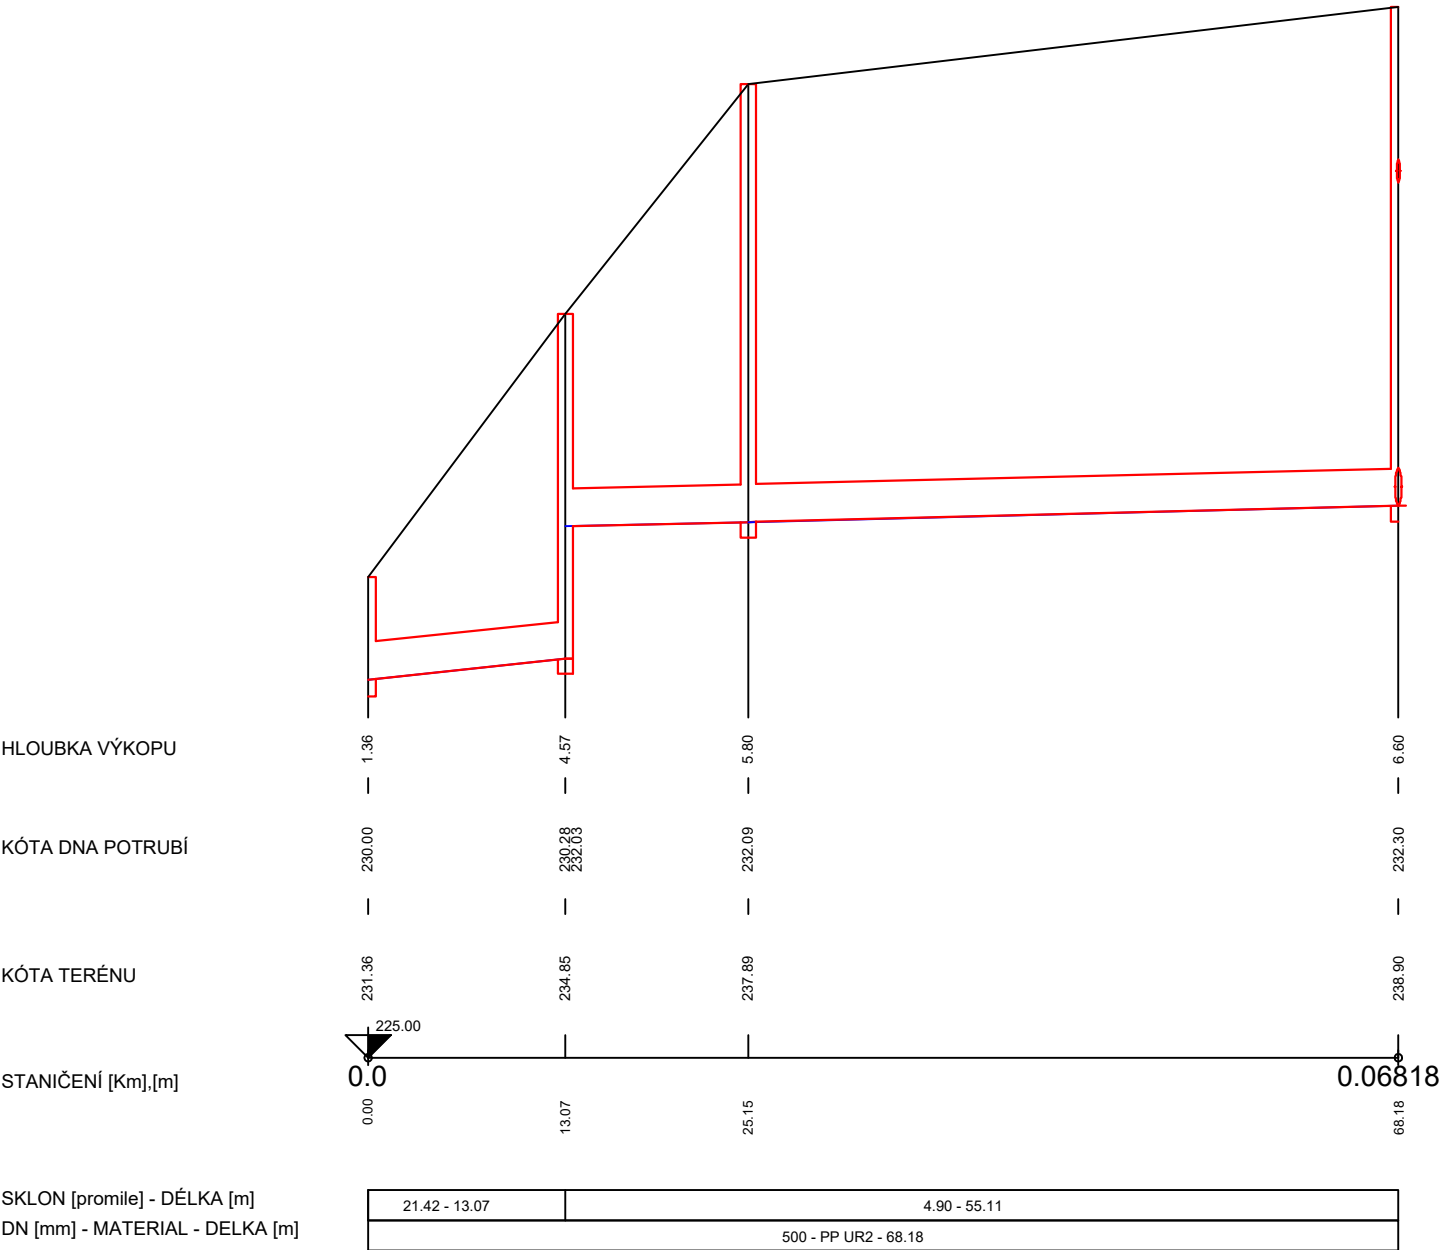

ZMĚNA VÝKRESU :

Č. ZMĚNY	PŘEDMĚT ZMĚNY	ZMĚNU PROVEDL	PODPIS	DATUM ZMĚNY

D.1 DOKUMENTACE STZAVEBNÍHO NEBO INŽENÝRSKÉHO OBJEKTU

		709 00 OSTRAVA - Výstavní 2224/8			
		TEL. (+420) 596 633 836 FAX : (+420) 596 633 689 (+420) 596 664 111 E-MAIL : koneko@koneko.cz			
Investor :		Nemocnice Karviná - Ráj, příspěvková organizace		Hlavní inženýr projektu :	
Akce :		Rekonstrukce kanalizace - Nemocnice Karviná - Ráj - stoka D3 - úsek VO - SP3		Ing. S. Gorbunov	
Objekt :		Název přílohy :		Zodp. projektant :	
		Podélný profil stoky D-3		Ing. J. Zavadil	
				Vypracoval :	
				Ing. J. Charvát	
				Kontroloval :	
				Ing. S. Gorbunov	
Zakázkové číslo :		3724/DPS-2022	Číslo přílohy :	D.1.b.2.1	Stupeň :
Archivní číslo :		3724/02	Měřítko :	1 : 500/100	Datum :
				DPS	07/2023
TENTO VÝKRES A JEHO PŘÍLOHY JSOU NAŠÍM DUŠEVNÍM VLASTNICTVÍM, NESMÍ BÝT BEZ NAŠEHO PŘEDCHOZÍHO PÍSEMNÉHO SOUHLASU KOPÍROVÁNY, ROZMNOŽOVÁNY ANI ZPŘÍSTUPNĚNY JINÝM OSOBÁM NEBO FIRMÁM					