



ULIČNÍ VPUŠŤ

MĚŘÍTKO 1 : 10

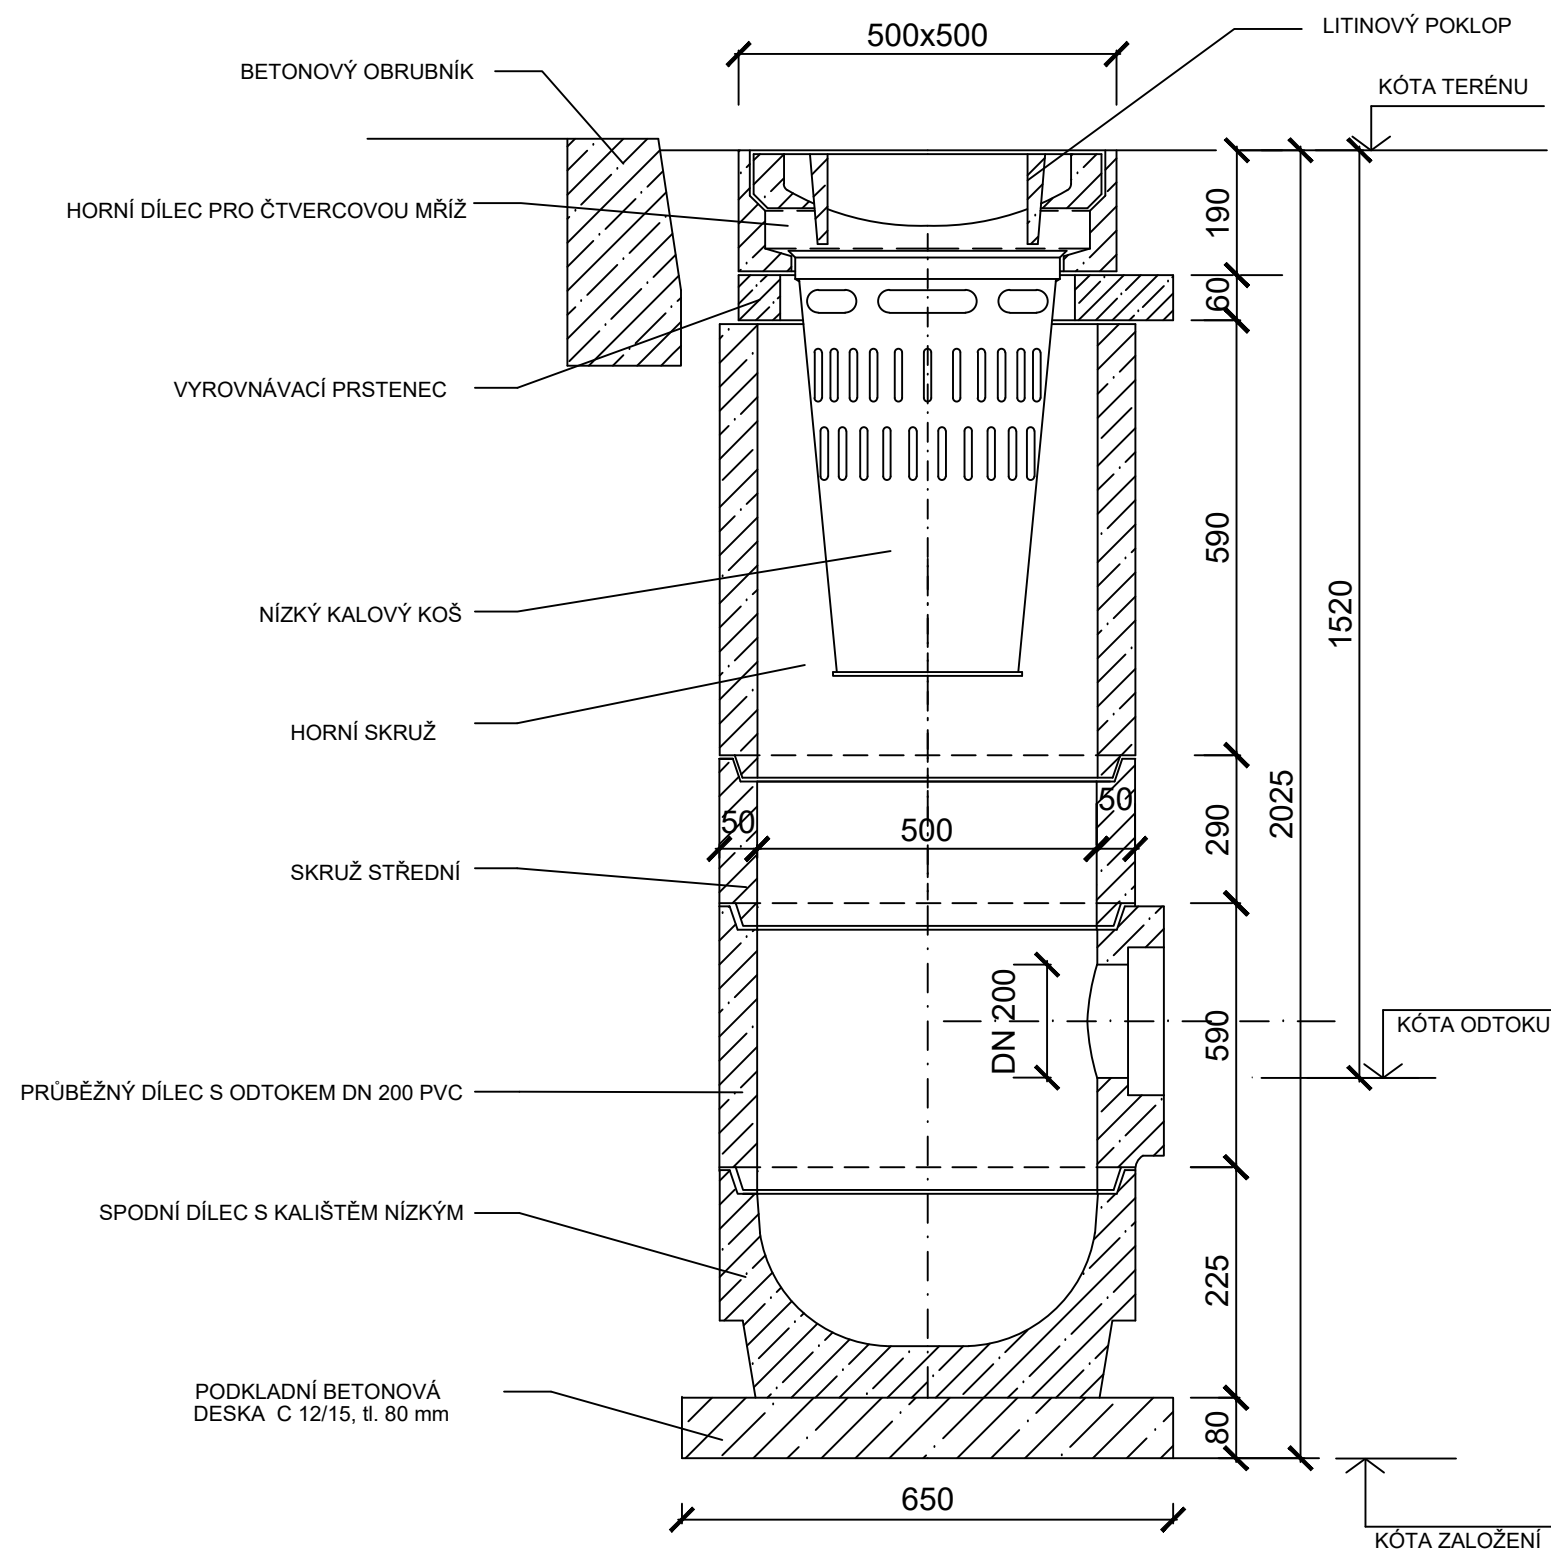

ULIČNÍ VPUŠŤ UV 25, 26, 54

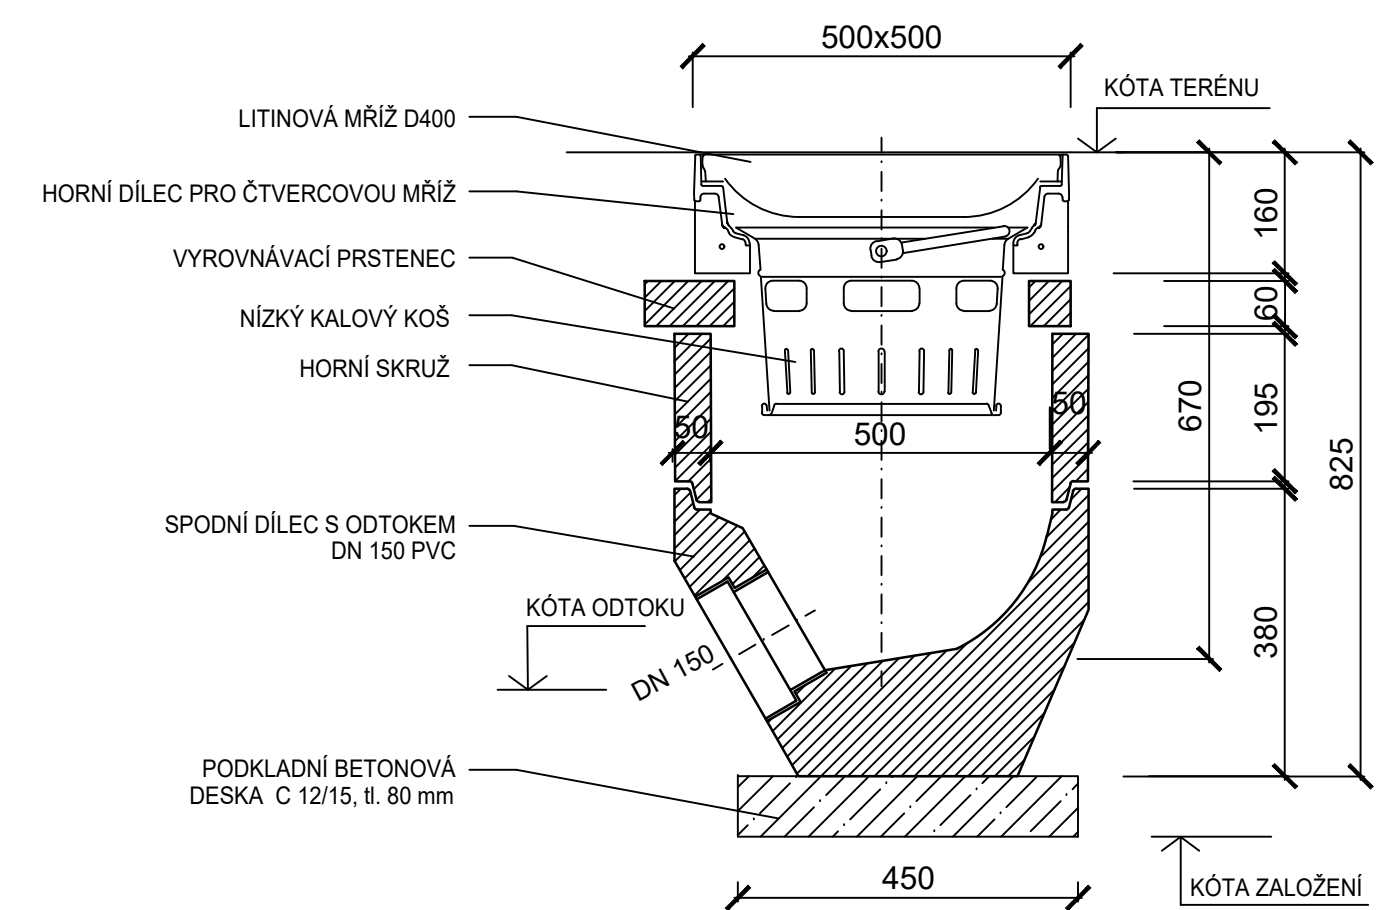

Poznámka:

1. Vývod UV 25 bude v profilu DN 150 a následně pomocí redukce převeden na DN200.

ZMĚNA VÝKRESU :

Č. ZMĚNY	PŘEDMĚT ZMĚNY	ZMĚNU PROVEDL	PODPIS	DATUM ZMĚNY

D. DOKUMENTACE TECHNICKÝH A TECHNOLOGICKÝCH ZAŘÍZENÍ

		709 00 OSTRAVA - Výstavní 2224/8	
TEL. (+420) 596 633 836 FAX : (+420) 596 633 689 (+420) 596 664 111 E-MAIL : koneko@koneko.cz			
Investor : Nemocnice Karviná - Ráj, příspěvková organizace		Hlavní inženýr projektu : Ing. S. Gorbunov	
Akce : Rekonstrukce kanalizace - Nemocnice Karviná - Ráj - vnitřní kanalizace		Zodp. projektant : Ing. J. Zavadil	
Objekt : TZ 02 Dešťová vnitřní kanalizace		Název přílohy : Vzor uliční vpusti	
Zakázkové číslo : 3724/DPS-2022		Číslo přílohy : D.1.2.b.8.3	
Archivní číslo : 3724/02		Měřítko : 1 : 10	
TENTO VÝKRES A JEHO PŘÍLOHY JSOU NAŠÍM DUŠEVNÍM VLASTNICTVÍM, NESMÍ BÝT BEZ NAŠEHO PŘEDCHOZÍHO PÍSEMNÉHO SOUHLASU KOPÍROVÁNY, ROZMNOŽOVÁNY ANI ZPŘÍSTUPNĚNY JINÝM OSOBÁM NEBO FIRMÁM		Stupeň : DPS Datum : 07/2023	