




PŘÍČNÝ ŘEZ M: 1:25

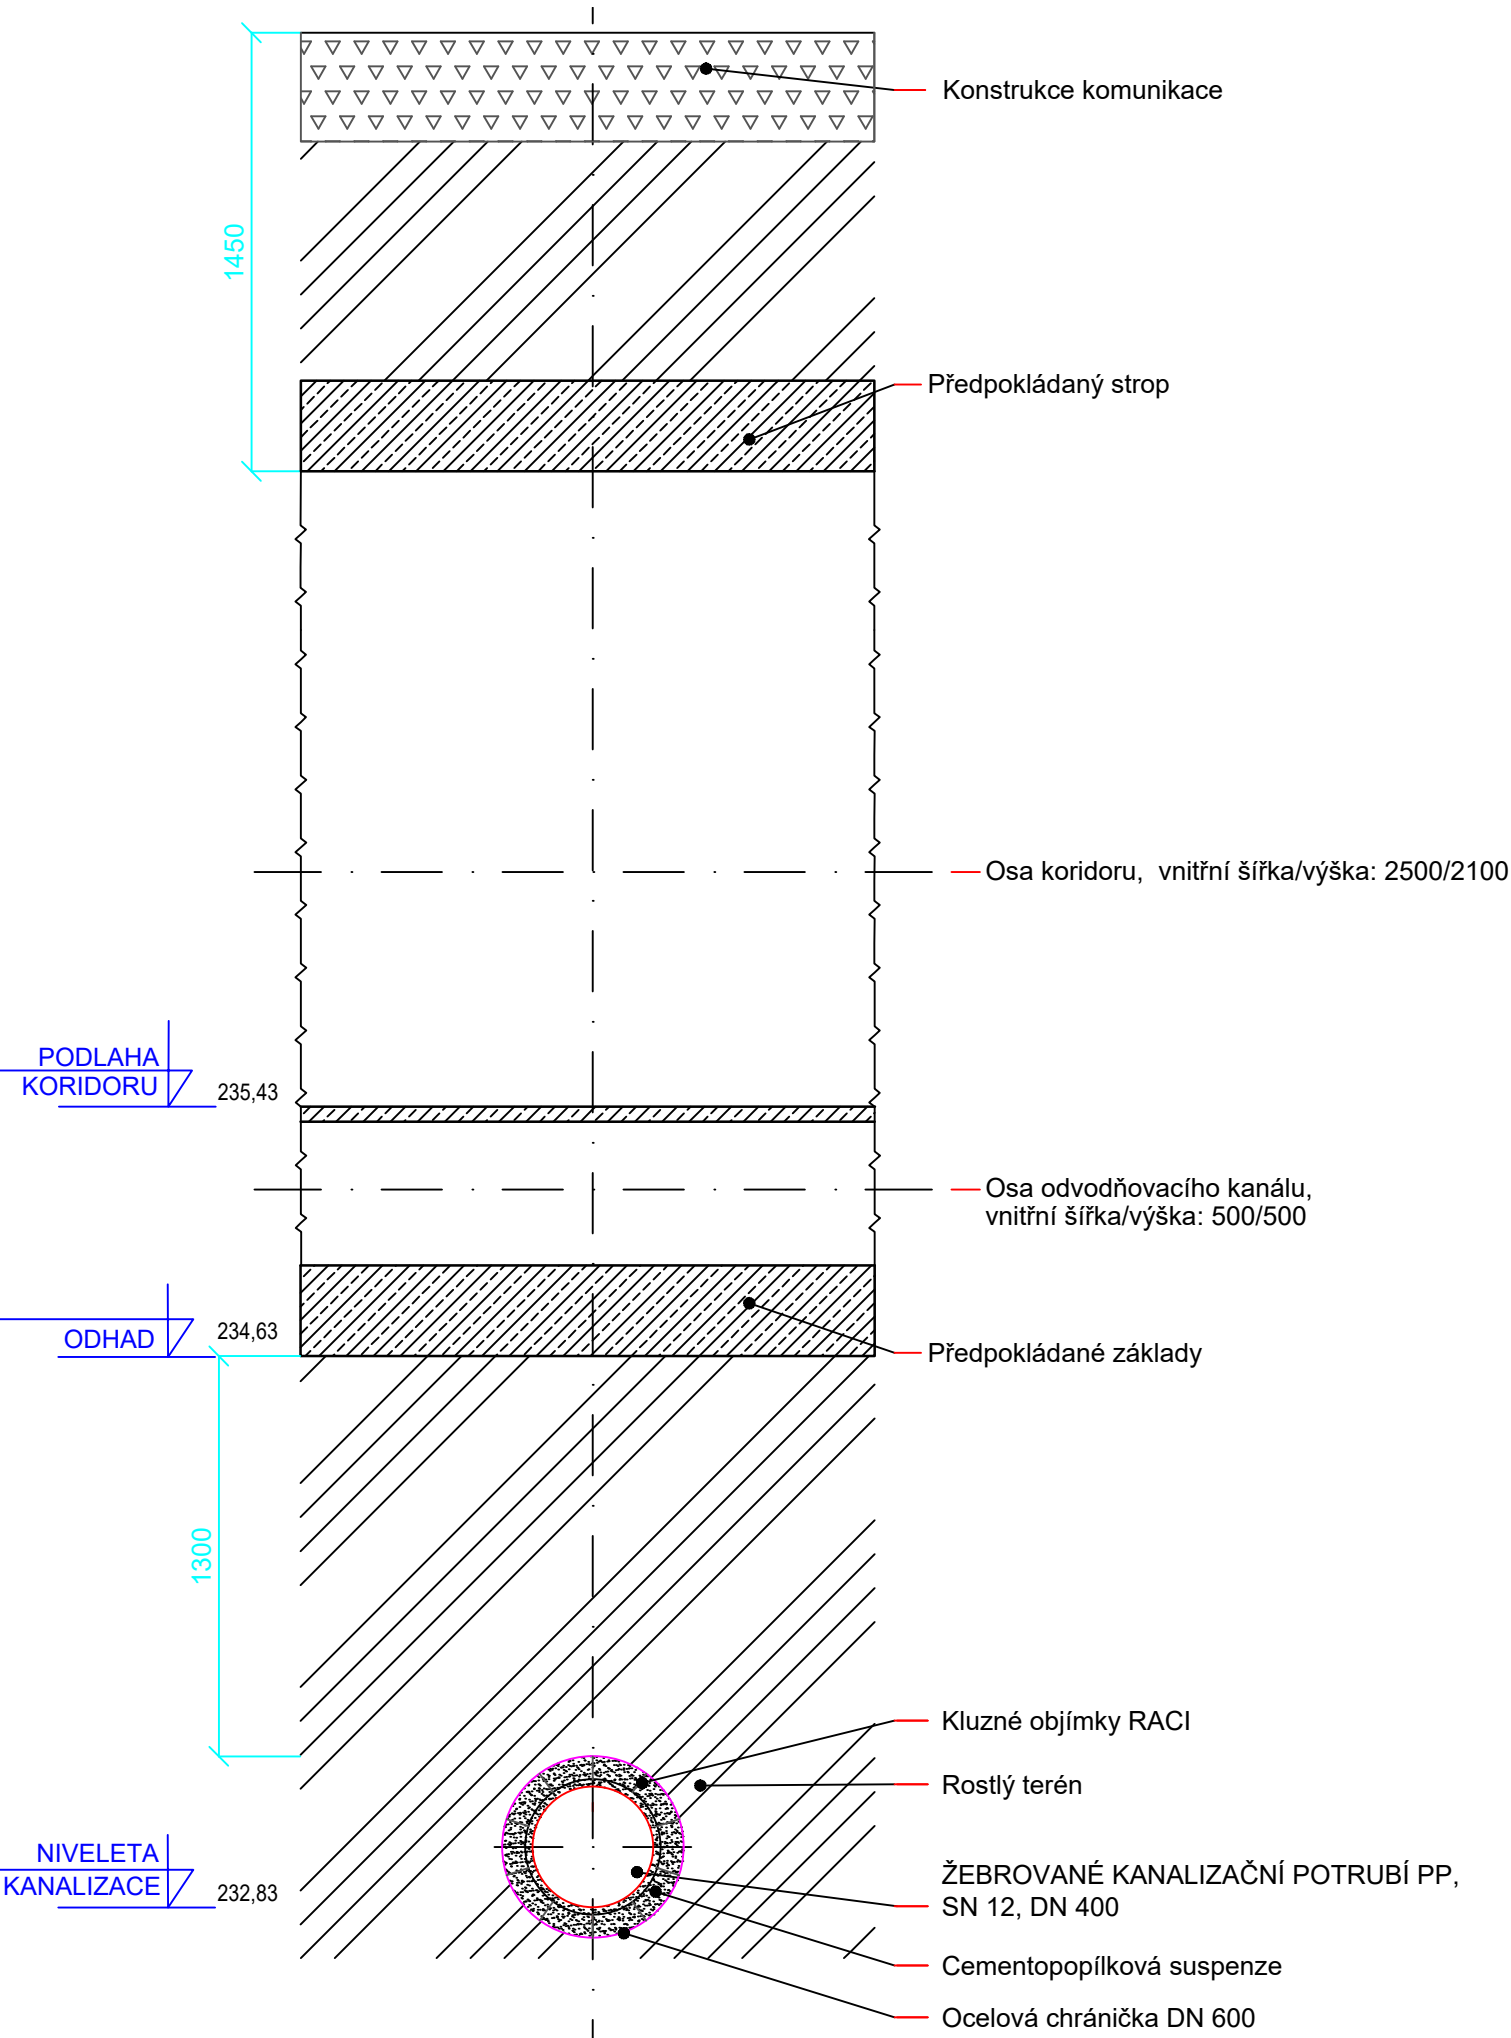

PODÉLNÝ PROFIL M: 1:500/100

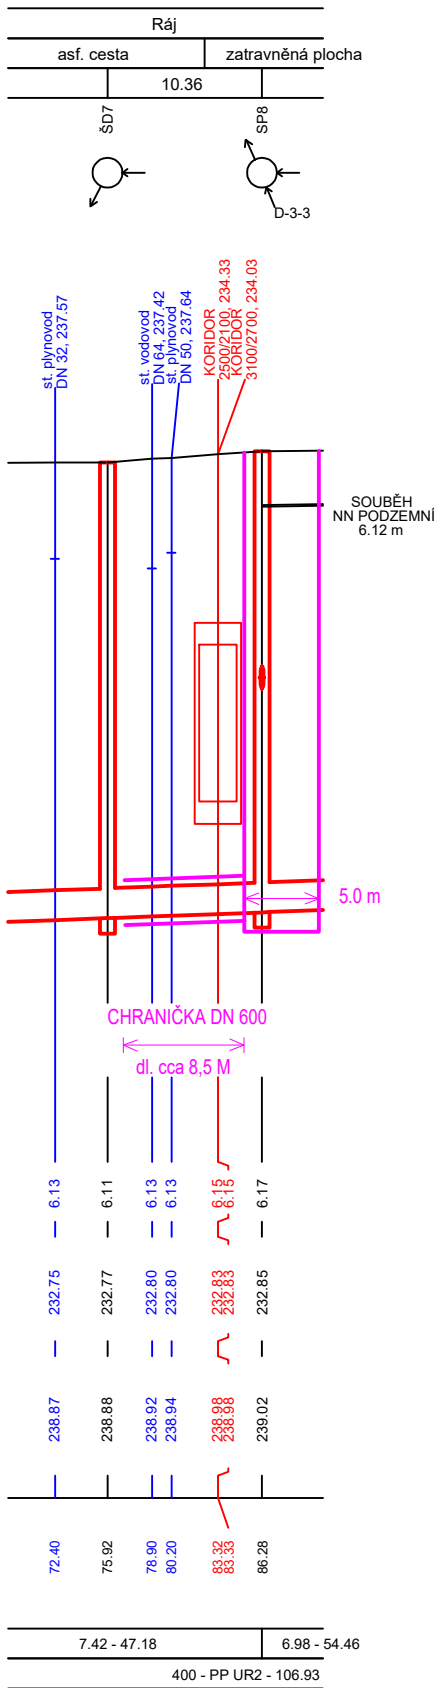

SITUACE (PŮDORYS) M: 1:500

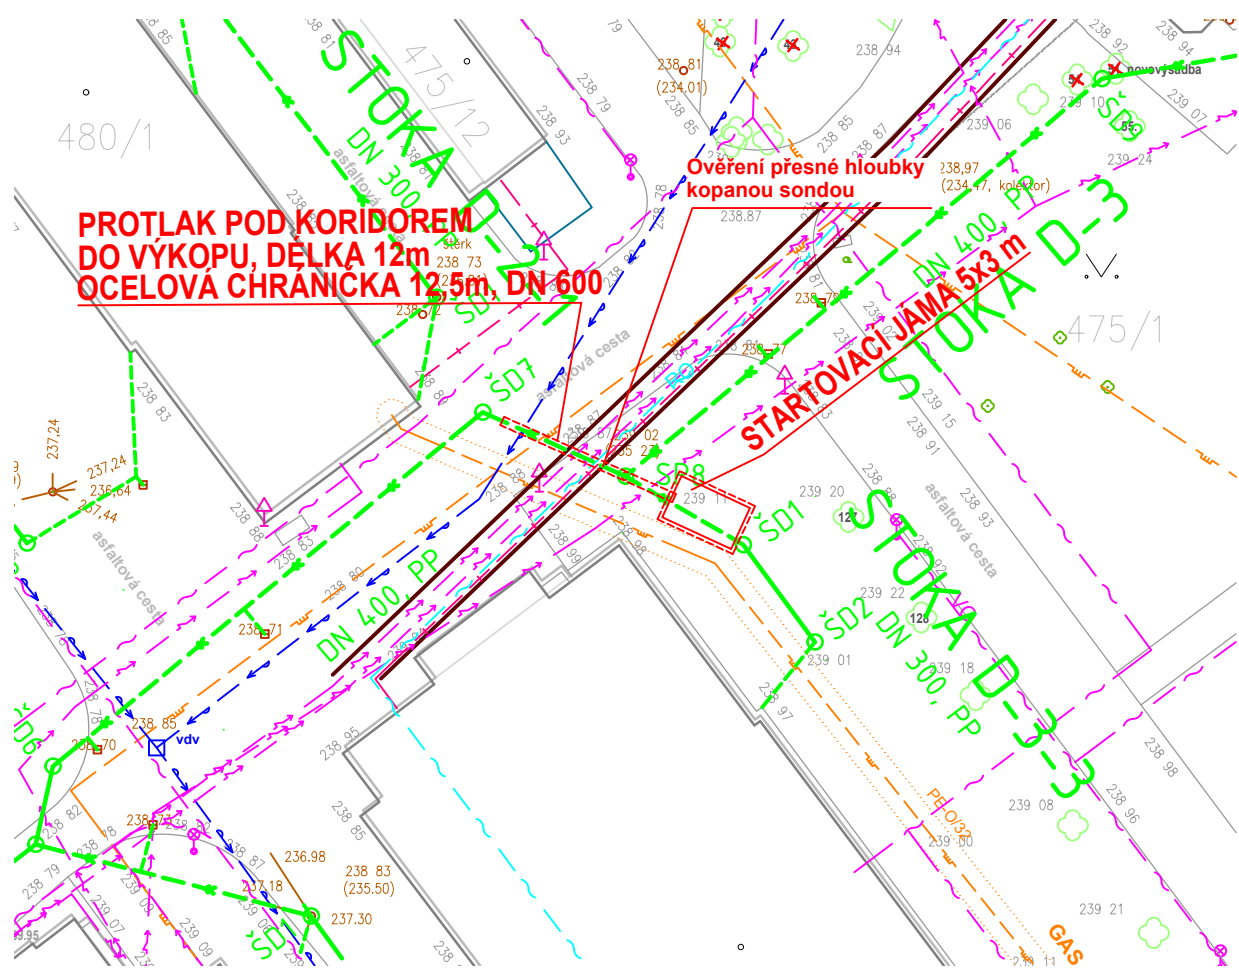

ZMĚNA VÝKRESU :

Č. ZMĚNY	PŘEDMĚT ZMĚNY	ZMĚNU PROVEDL	PODPIS	DATUM ZMĚNY

D. DOKUMENTACE TECHNICKÝCH A TECHNOLOGICKÝCH ZAŘÍZENÍ

 <b>KONEKO®</b>		<b>709 00 OSTRAVA - Výstavní 2224/8</b>			
TEL. (+420) 596 633 836 (+420) 596 664 111		FAX : (+420) 596 633 689 E-MAIL : koneko@koneko.cz			
Investor : <b>Nemocnice Karviná - Ráj, příspěvková organizace</b>		Hlavní inženýr projektu : Ing. S. Gorbunov 			
Akce : <b>Rekonstrukce kanalizace - Nemocnice Karviná - Ráj - vnitřní kanalizace</b>		Zodp. projektant : Ing. J. Zavadil 			
Objekt : <b>TZ02 - Dešťová vnitřní kanalizace</b>		Vypracoval : Ing. J. Charvát 			
Název přílohy : <b>Křížení koridoru, stoka D-3, úsek ŠD7-SP8</b>		Kontroloval : Ing. S. Gorbunov			
Zakázkové číslo :	3724/DPS-2022	Číslo přílohy :	D.1.1.b.7.2	Stupeň :	Datum :
Archivní číslo :	3724/02	Měřítko :	1:500 / 25	DPS	07/2023
TENTO VÝKRES A JEHO PŘÍLOHY JSOU NAŠÍM DUŠEVNÍM VLASTNICTVÍM, NESMÍ BÝT BEZ NAŠEHO PŘEDCHOZÍHO PÍSEMNÉHO SOUHLASU KOPÍROVÁNY, ROZMNOŽOVÁNY ANI ZPŘÍSTUPNĚNY JINÝM OSOBÁM NEBO FIRMÁM					