


ULOŽENÍ POTRUBÍ
volný terén, místní komunikace - svislý výkop
POLYPROPYLEN SN 12, DN 300, 400, 500

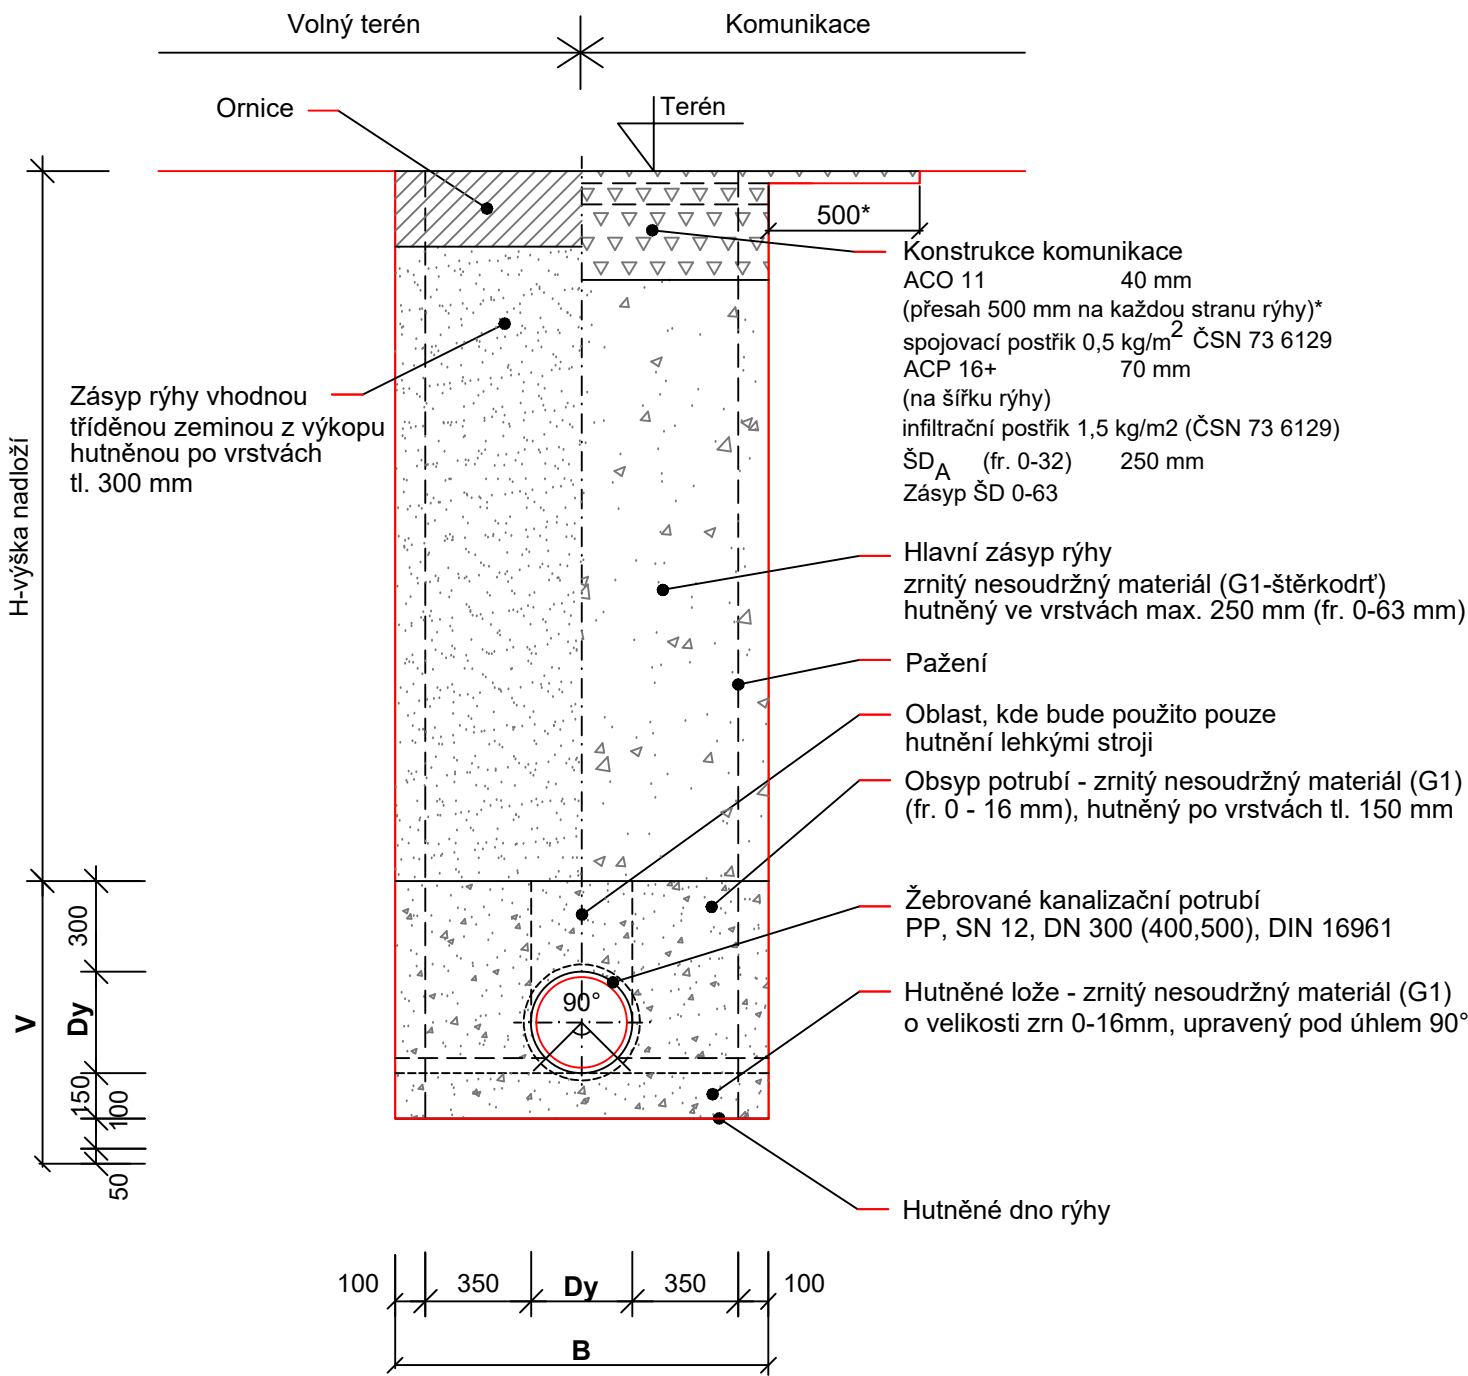

POZNÁMKA :

DN	vnější profil dříku (Dy) (mm)	B (mm)	V (mm)
300	335	1235-1435	935
400	450	1350-1550	1050
500	560	1460-1660	1160

ZKOUŠKY HUTNĚNÍ:

Kontrola míry hutnění bude prováděna v souladu s ČSN 72 1006

Hodnoty rázového modulu deformace (Mvd)

- Rostlá základová spára	10 MPa
- Zóna obsypu potrubí 30 cm nad potrubím	15 MPa
- Zásypová zóna	30 MPa
- Aktivní zóna + zemní plášť místní komunikace	40 MPa
- Aktivní zóna + zemní plášť krajské komunikace	50 MPa

POZNÁMKY:

* **Obrusná vrstva u místních komunikací:**

Pokud bude vzdálenost od hrany výkopu po silniční obrubu menší než 1,0 m, bude obrusná vrstva provedena až po obrubu včetně obnovy vodičího proužku z žulových kostek s uložením do betonu.

Plochy obnovy obrusné vrstvy viz. TZ 04.

** **Pažení**

Dle způsobu pažení rýhy, při hloubce více jak 3,5 m se uvažuje tl. pažení 200 mm

Při hloubce více jak 4,0 m se uvažuje použití kluznicového pažení.

ZMĚNA VÝKRESU :

Č. ZMĚNY	PŘEDMĚT ZMĚNY	ZMĚNU PROVEDL	PODPIS	DATUM ZMĚNY

D. DOKUMENTACE TECHNICKÝH A TECHNOLOGICKÝCH ZAŘÍZENÍ

		709 00 OSTRAVA - Výstavní 2224/8			
TEL. (+420) 596 633 836 FAX : (+420) 596 633 689 (+420) 596 664 111 E-MAIL : koneko@koneko.cz					
Investor : Nemocnice Karviná - Ráj, příspěvková organizace		Hlavní inženýr projektu : Ing. S. Gorbunov 			
Akce : Rekonstrukce kanalizace - Nemocnice Karviná - Ráj - vnitřní kanalizace		Zodp. projektant : Ing. J. Zavadil 			
Objekt : TZ 02 Dešťová vnitřní kanalizace		Vypracoval : Ing. J. Charvát 			
Název přílohy : Vzorové příčné řezy uložení potrubí		Kontroloval : Ing. S. Gorbunov			
Zakázkové číslo :	3724/DPS-2022	Číslo přílohy :	D.1.2.b.3	Stupeň :	Datum :
Archivní číslo :	3724/02	Měřítko :	-	DPS	07/2023
TENTO VÝKRES A JEHO PŘÍLOHY JSOU NAŠÍM DUŠEVNÍM VLASTNICTVÍM, NESMÍ BÝT BEZ NAŠEHO PŘEDCHOZÍHO PÍSEMNÉHO SOUHLASU KOPÍROVÁNY, ROZMNOŽOVÁNY ANI ZPŘÍSTUPNĚNY JINÝM OSOBÁM NEBO FIRMÁM					