


ULOŽENÍ POTRUBÍ
volný terén, místní komunikace - svislý výkop
POLYPROPYLEN SN 12, DN 300

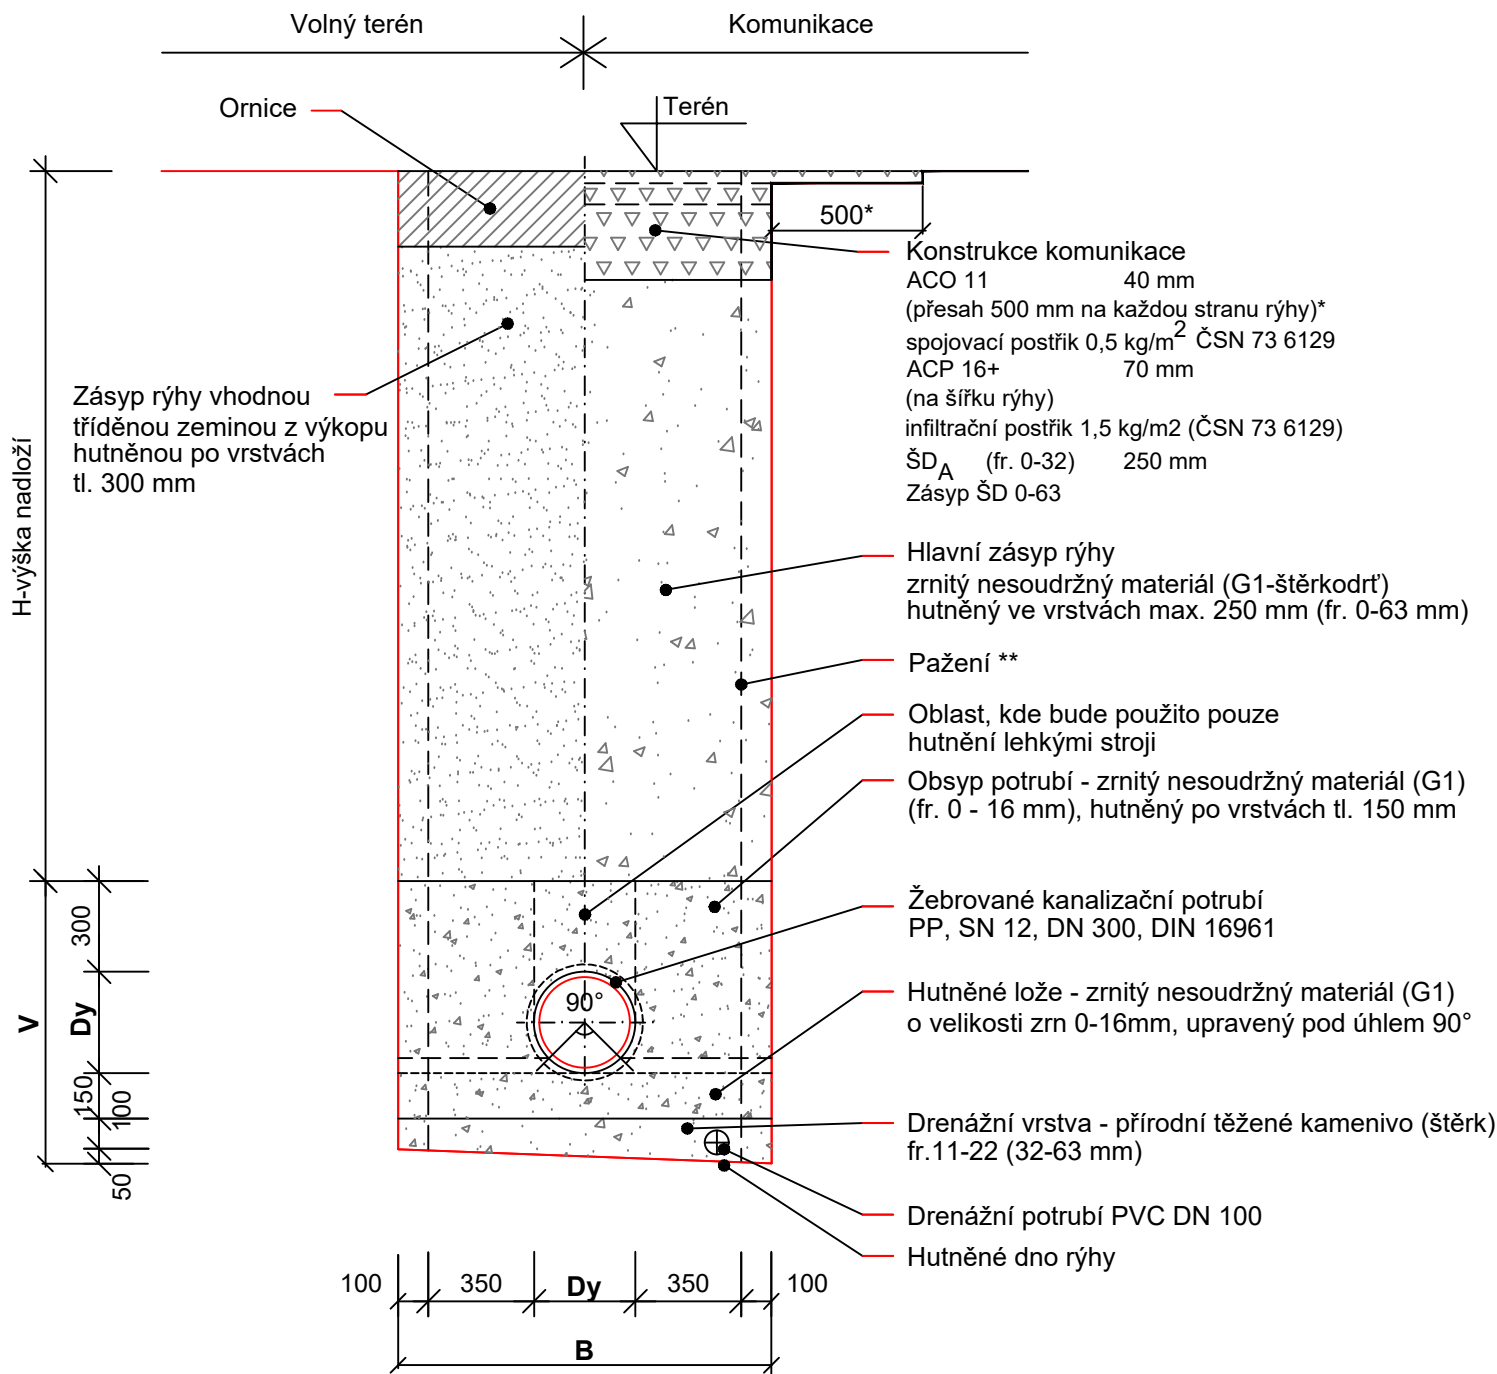

POZNÁMKA :

DN	vnější profil dříku (Dy) (mm)	B ** (mm)	V (mm)
300	335	1235-1435	935

ZKOUŠKY HUTNĚNÍ:

Kontrola míry hutnění bude prováděna v souladu s ČSN 72 1006

Hodnoty rázového modulu deformace (Mvd)

- Rostlá základová spára	10 MPa
- Zóna obsypu potrubí 30 cm nad potrubím	15 MPa
- Zásypová zóna	30 MPa
- Aktivní zóna + zemní plášť místní komunikace	40 MPa
- Aktivní zóna + zemní plášť krajské komunikace	50 MPa

POZNÁMKY:

Drenážní potrubí pro odvod podzemní vody z výkopu bude umístěno:
celková délka cca 89,0 m, jednotlivé dílčí úseky viz podélné profily (ustálená hladina podzemní vody).

* Obrusná vrstva u místních komunikací:
Pokud bude vzdálenost od hrany výkopu po silniční obrubu menší než 1,0 m, bude obrusná vrstva provedena až po obrubu včetně obnovy vodícího proužku z žulových kostek s uložením do betonu.
Plochy obnovy obrusné vrstvy viz. TZ 04.

** Pažení
Dle způsobu pažení rýhy, při hloubce více jak 3,5 m se uvažuje tl. pažení 200 mm
Při hloubce více jak 4,0 m se uvažuje použití kluznicového pažení.

ZMĚNA VÝKRESU :

Č. ZMĚNY	PŘEDMĚT ZMĚNY	ZMĚNU PROVEDL	PODPIS	DATUM ZMĚNY

D. DOKUMENTACE TECHNICKÝH A TECHNOLOGICKÝCH ZAŘÍZENÍ

 KONEKO®				709 00 OSTRAVA - Výstavní 2224/8	
				TEL. : (+420) 596 633 836 FAX : (+420) 596 633 689 (+420) 596 664 111 E-MAIL : koneko@koneko.cz	
Investor : Nemocnice Karviná - Ráj, příspěvková organizace				Hlavní inženýr projektu : Ing. S. Gorbunov 	
Akce : Rekonstrukce kanalizace - Nemocnice Karviná - Ráj - vnitřní kanalizace				Zodp. projektant : Ing. J. Zavadil 	
Objekt : TZ 01 Splašková vnitřní kanalizace				Vypracoval : Ing. J. Charvát 	
				Kontroloval : Ing. S. Gorbunov	
Zakázkové číslo : 3724/DPS-2022		Číslo přílohy : D.1.1.b.3		Stupeň :	Datum :
Archivní číslo : 3724/02		Měřítko : -		DPS	07/2023
TENTO VÝKRES A JEHO PŘÍLOHY JSOU NAŠÍM DUŠEVNÍM VLASTNICTVÍM, NESMÍ BÝT BEZ NAŠEHO PŘEDCHOZÍHO PÍSEMNÉHO SOUHLASU KOPÍROVÁNY, ROZMNOŽOVÁNY ANI ZPŘÍSTUPNĚNY JINÝM OSOBÁM NEBO FIRMÁM					