




NÁZVY ŠACHET

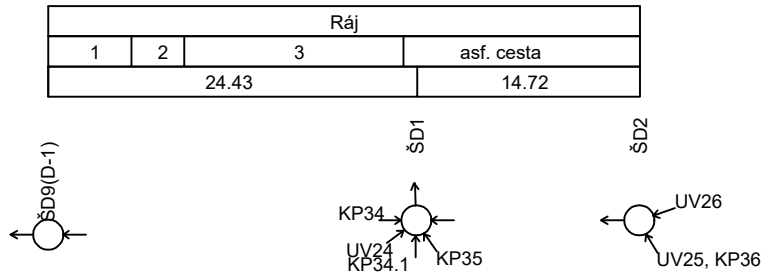


LEGENDA:
1) zatravněná plocha
2) asf. cesta
3) zatravněná plocha

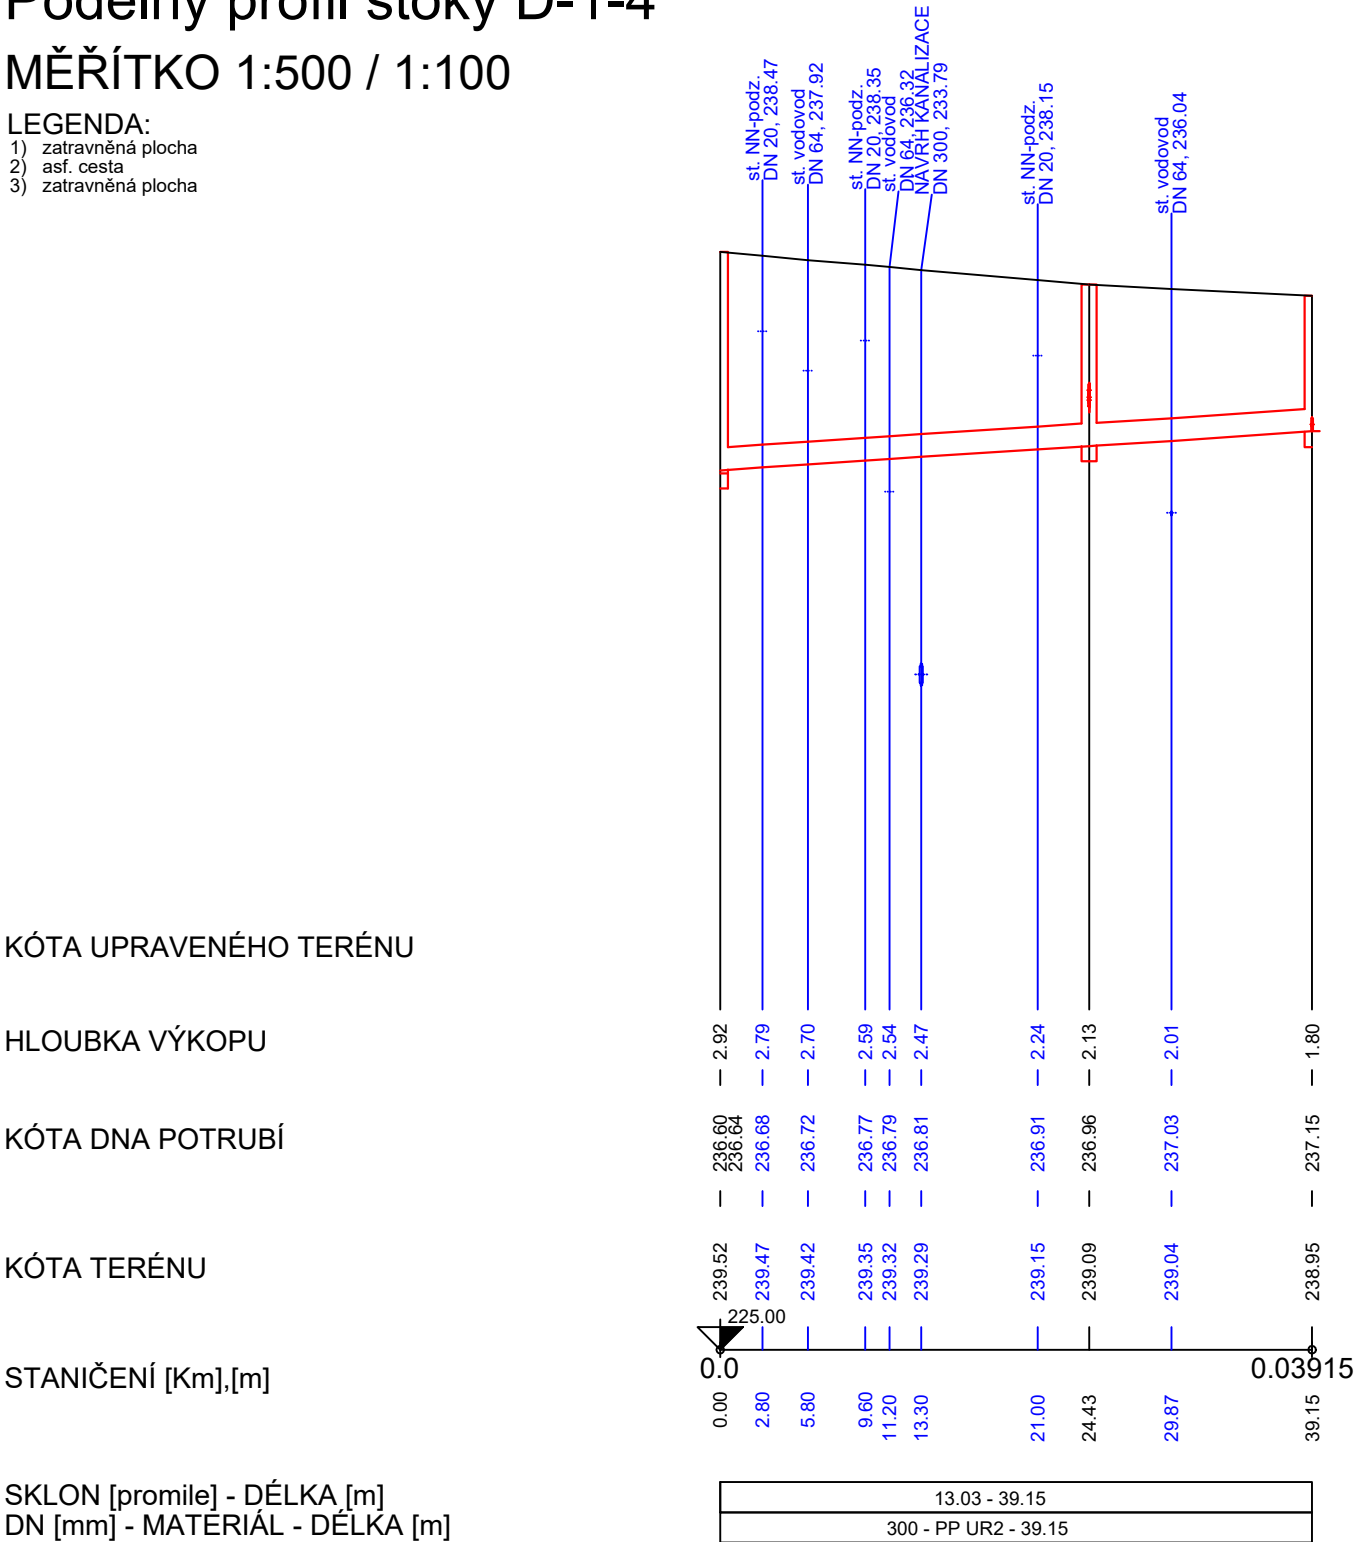


Podélný profil stoky D-1-3

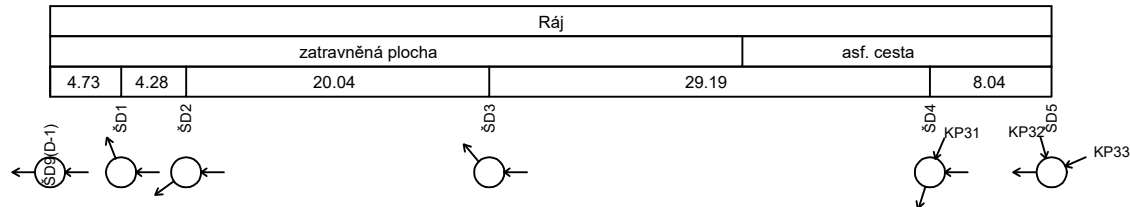

MĚŘÍTKO 1:500 / 1:100

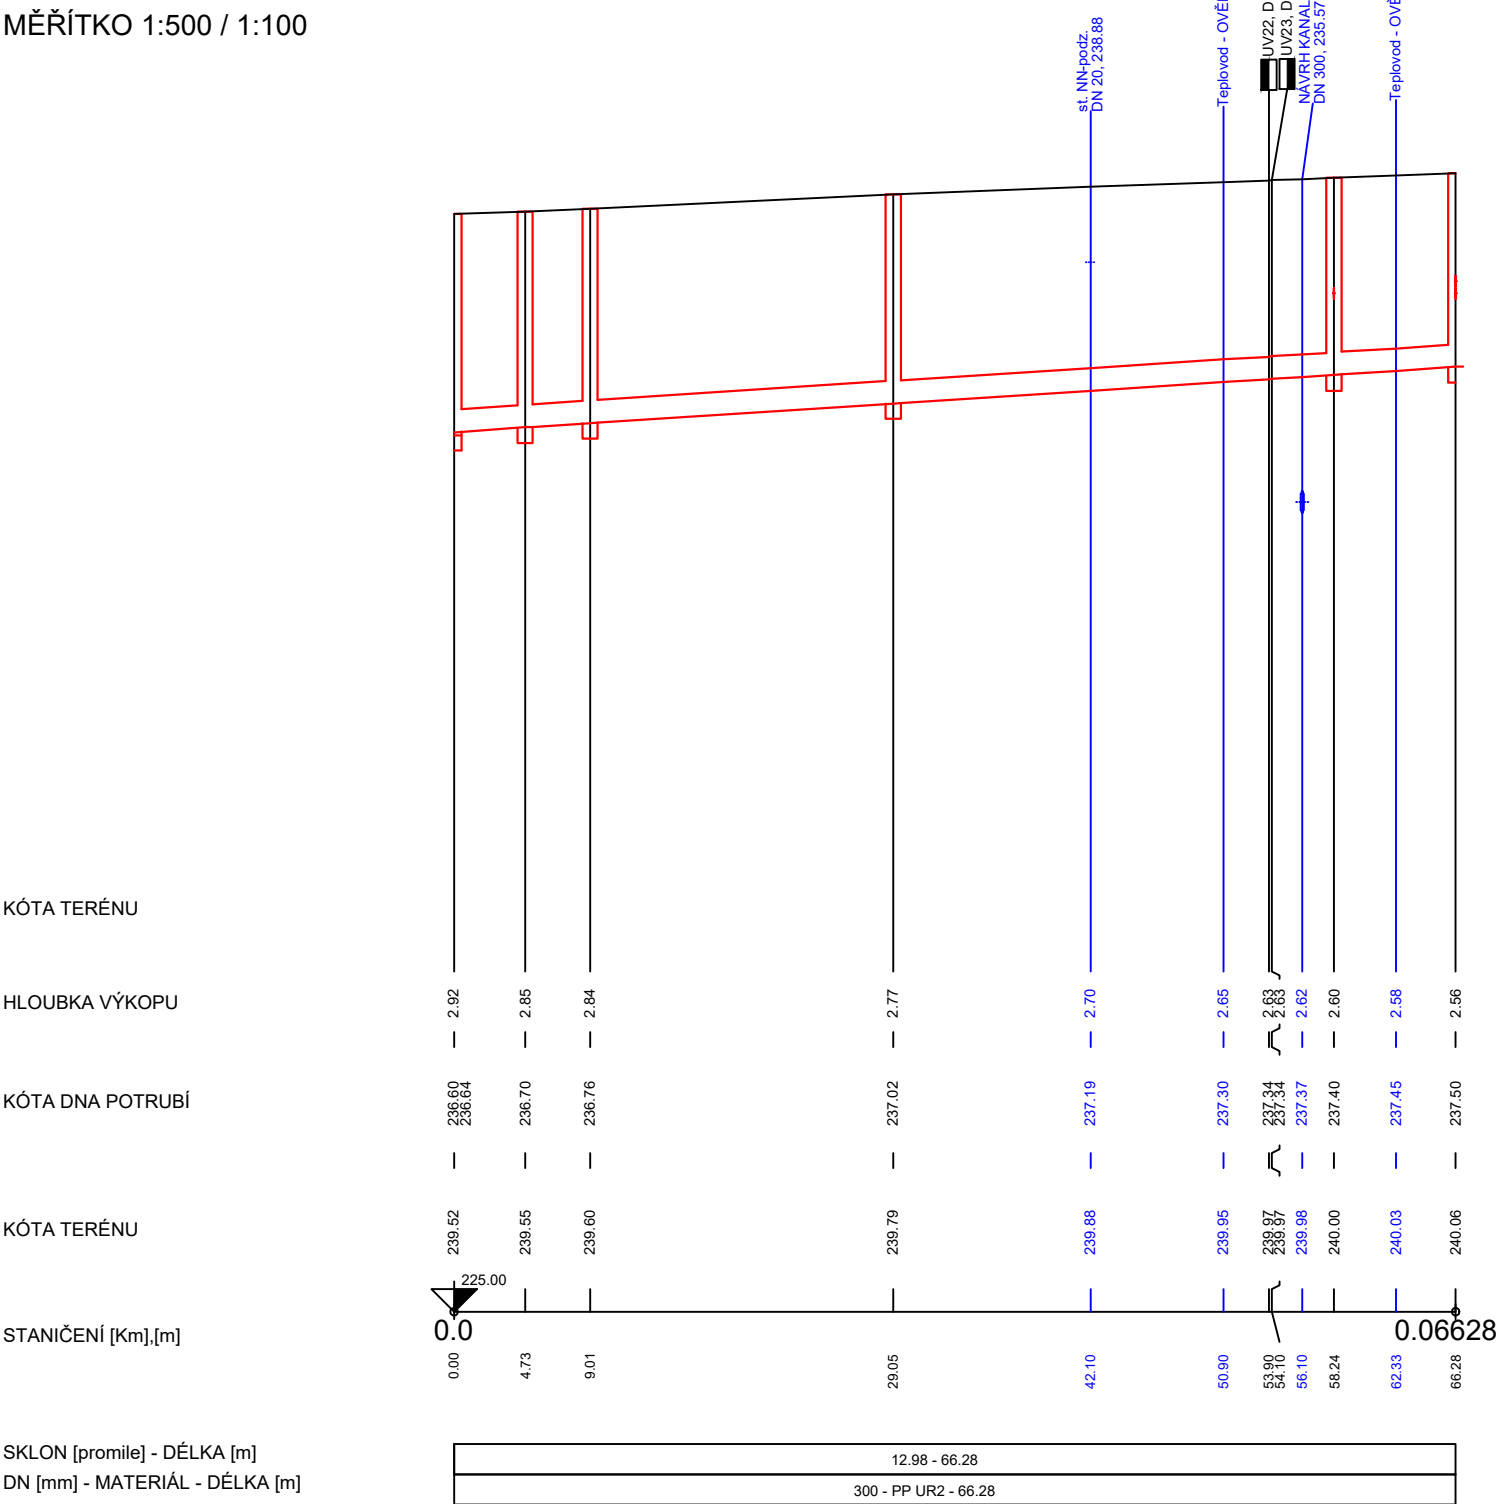

ZMĚNA VÝKRESU :

Č. ZMĚNY	PŘEDMĚT ZMĚNY	ZMĚNU PROVEDL	PODPIS	DATUM ZMĚNY
1	Aktualizace sítí NN a teplovodu	Ing. J. Charvát		04/2024

D. Dokumentace objektů

 KONEKO®		709 00 OSTRAVA - Výstavní 2224/8 TEL. (+420) 596 633 836 FAX : (+420) 596 633 689 (+420) 596 664 111 E-MAIL : koneko@koneko.cz	
Investor : Nemocnice Karviná - Ráj, příspěvková organizace		Hlavní inženýr projektu : Ing. S. Gorbunov 	
Akce : Rekonstrukce kanalizace - Nemocnice Karviná - Ráj - vnitřní kanalizace		Zodp. projektant : Ing. J. Zavadil 	
Objekt : TZ 02 Dešťová vnitřní kanalizace		Vypracoval : Ing. J. Charvát 	
Název přílohy : Podélný profil stoky D-1-3, D-1-4		Kontroloval : Ing. S. Gorbunov	
Zakázkové číslo :	3724/DPS-2022	Číslo přílohy :	D.1.2.b.4
Archivní číslo :	3724/02	Měřítko :	1 : 500:100
		Stupeň :	Datum :
		DPS	07/2023
TENTO VÝKRES A JEHO PŘÍLOHY JSOU NAŠÍM DUŠEVNÍM VLASTNICTVÍM, NESMÍ BÝT BEZ NAŠEHO PŘEDCHOZÍHO PÍSEMNÉHO SOUHLASU KOPÍROVÁNY, ROZMNOŽOVÁNY ANI ZPŘÍSTUPNĚNY JINÝM OSOBÁM NEBO FIRMÁM			