




PŘÍČNÝ ŘEZ M: 1:25  
KŘÍŽENÍ KORIDORU 1200/2200  
PP ŽEBROVANÉ, SN 12, DN 300

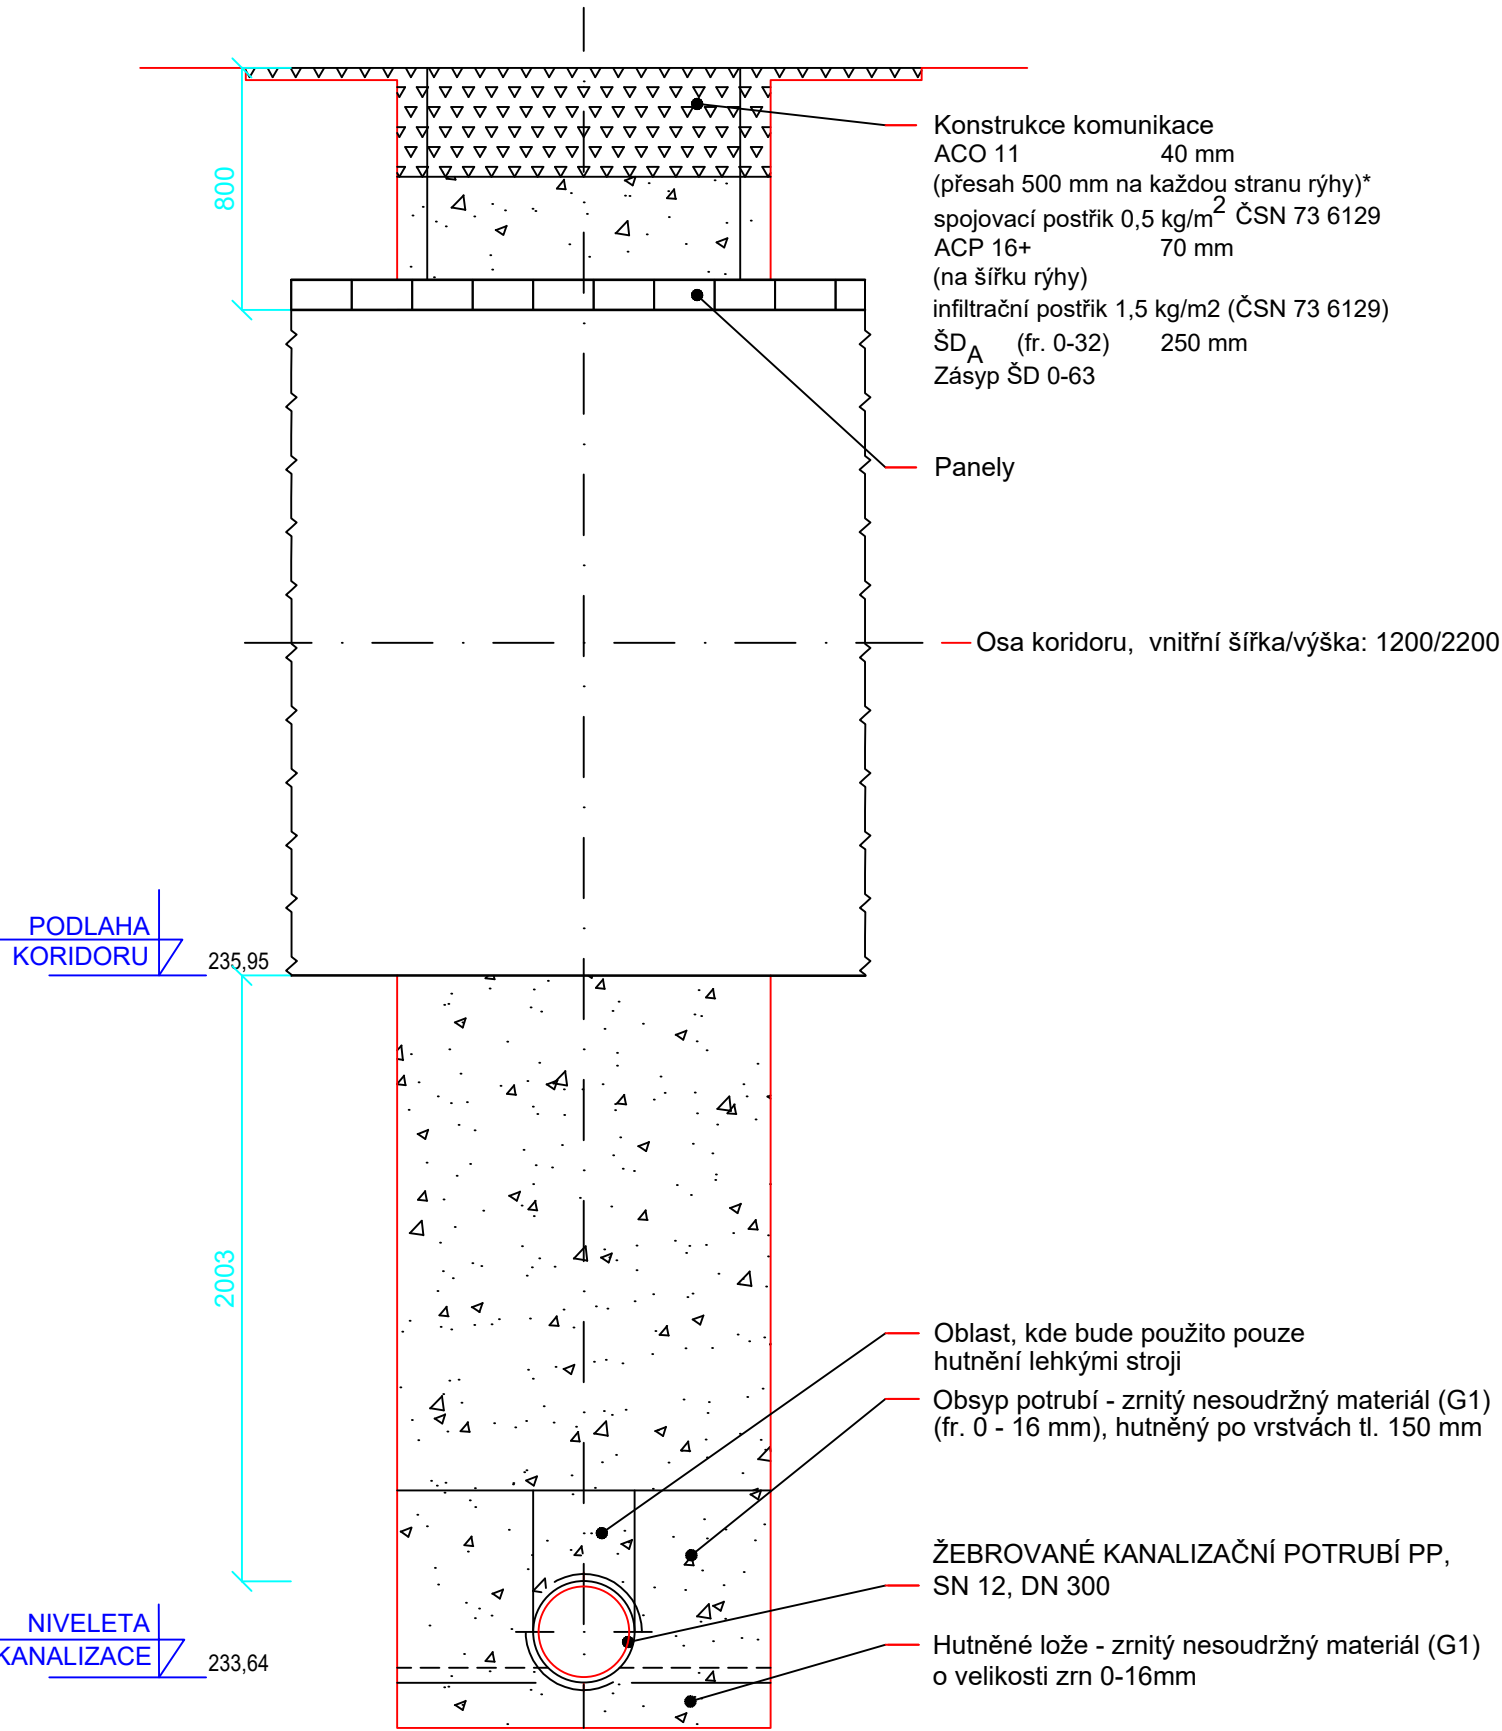

PODÉLNÝ PROFIL M: 1:500/100

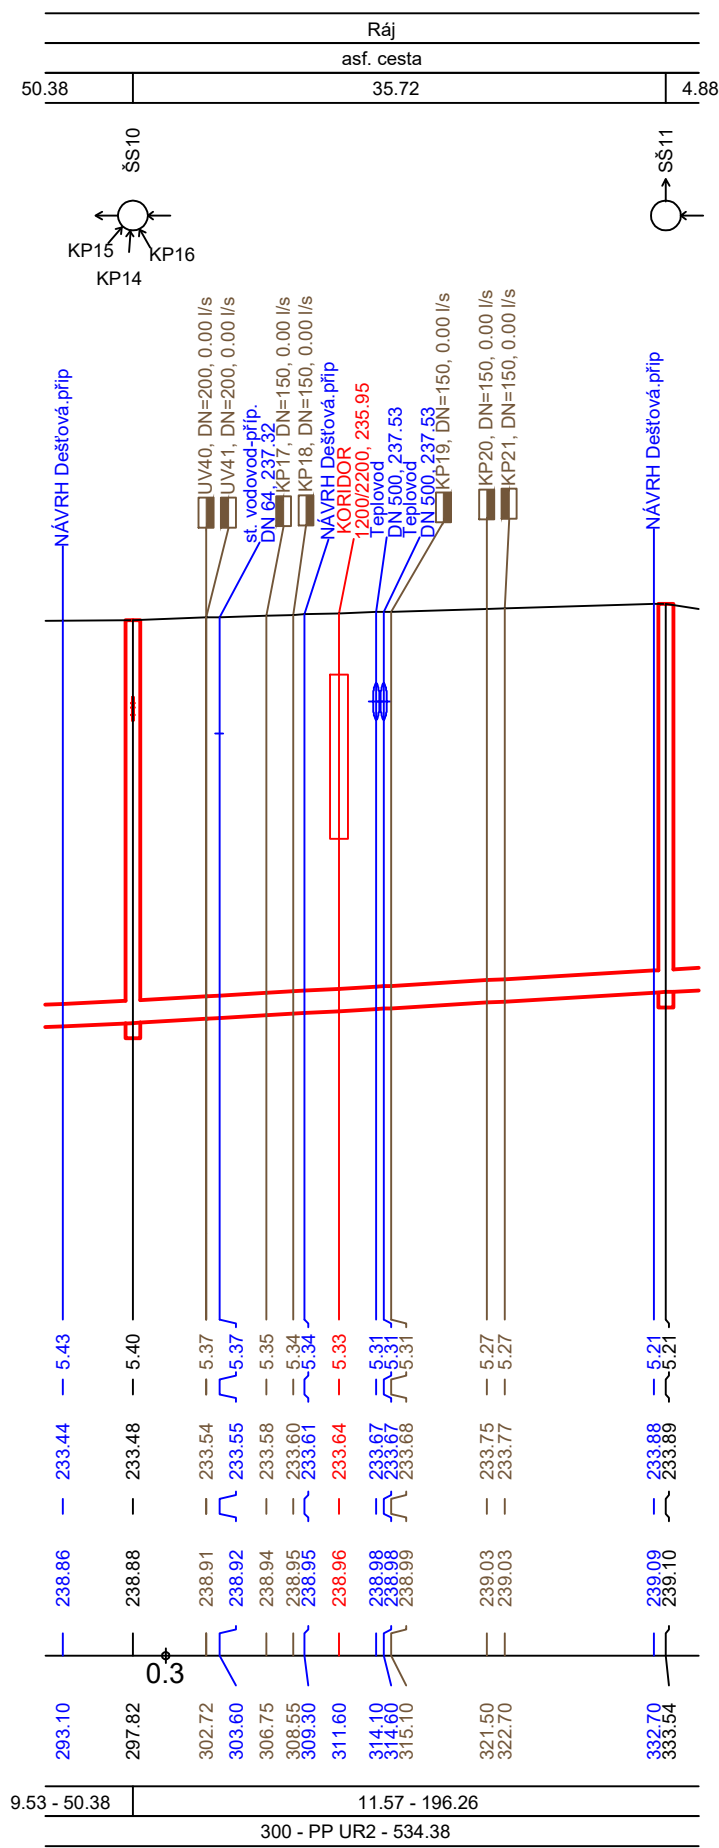

SITUACE (PŮDORYS) M: 1:500

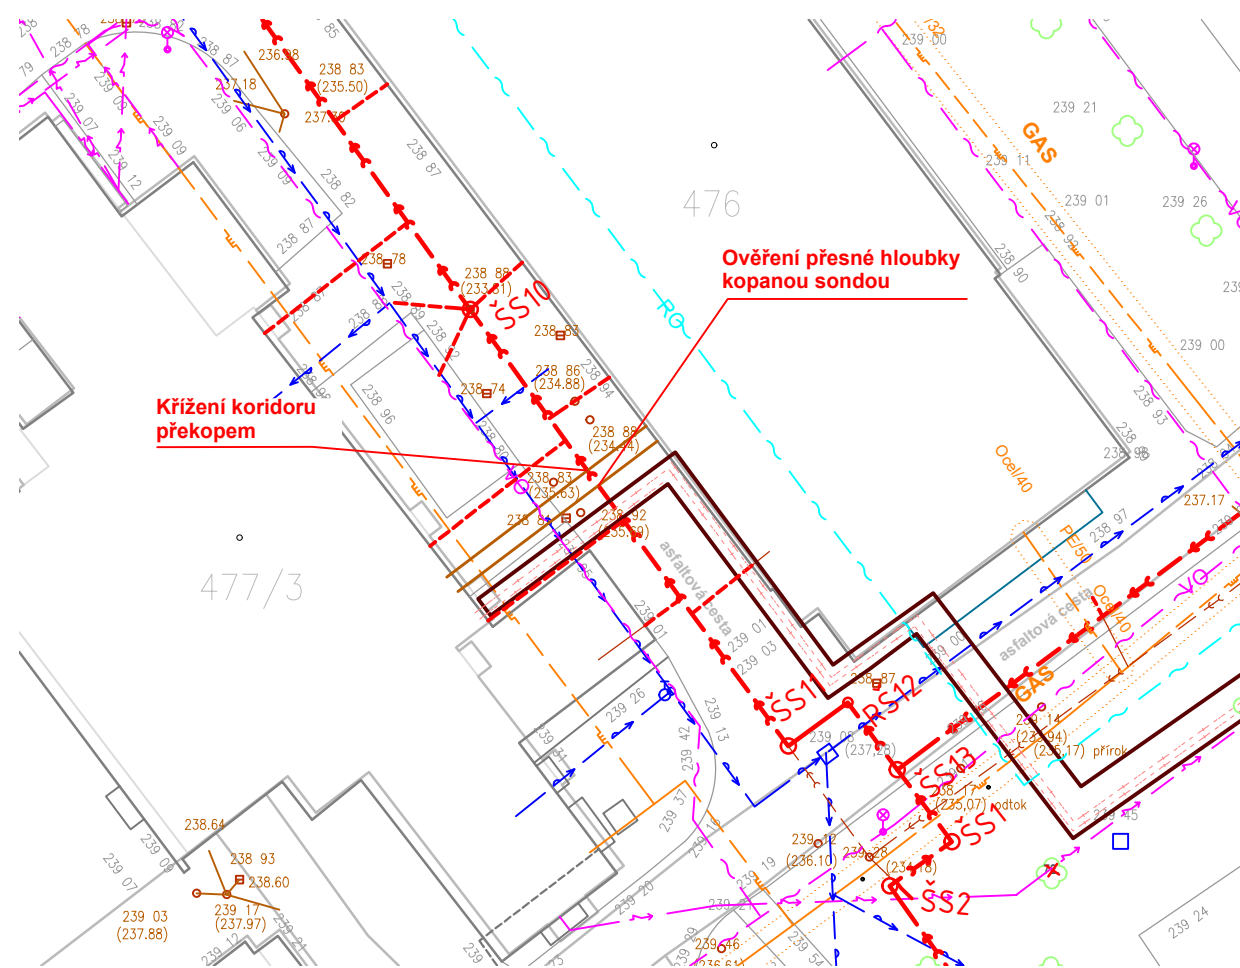

ZMĚNA VÝKRESU :

Č. ZMĚNY	PŘEDMĚT ZMĚNY	ZMĚNU PROVEDL	PODPIS	DATUM ZMĚNY

D. DOKUMENTACE TECHNICKÝCH A TECHNOLOGICKÝCH ZAŘÍZENÍ

**709 00 OSTRAVA - Výstavní 2224/8**  
TEL. (+420) 596 633 836 FAX : (+420) 596 633 689  
(+420) 596 664 111 E-MAIL : koneko@koneko.cz

Investor :	<b>Nemocnice Karviná - Ráj, příspěvková organizace</b>		Hlavní inženýr projektu :		Ing. S. Gorbunov	
Akce :	<b>Rekonstrukce kanalizace - Nemocnice Karviná - Ráj - vnitřní kanalizace</b>		Zodp. projektant :		Ing. J. Zavadil	
Objekt :	<b>TZ01 - Splašková vnitřní kanalizace</b>		Vpracoval :		Ing. J. Charvát	
Název přílohy :		<b>Křížení koridoru, stoka S, úsek ŠS10-ŠS11</b>		Kontroloval :		Ing. S. Gorbunov
Zakázkové číslo :	3724/DPS-2022	Číslo přílohy :	D.1.1.b.6.1	Stupeň :	Datum :	
Archivní číslo :	3724/02	Měřítko :	1:500 / 25	DPS	07/2023	

TENTO VÝKRES A JEHO PŘÍLOHY JSOU NAŠÍM DUŠEVNÍM VLASTNICTVÍM, NESMÍ BÝT BEZ NAŠEHO PŘEDCHOZÍHO PÍSEMNÉHO SOUHLASU KOPÍROVÁNY, ROZMNOŽOVÁNY ANI ZPŘÍSTUPNĚNY JINÝM OSOBÁM NEBO FIRMÁM