


ÚZEMÍ
POVRCH ÚZEMÍ
VZDÁLENOST ŠACHET
NÁZVY ŠACHET

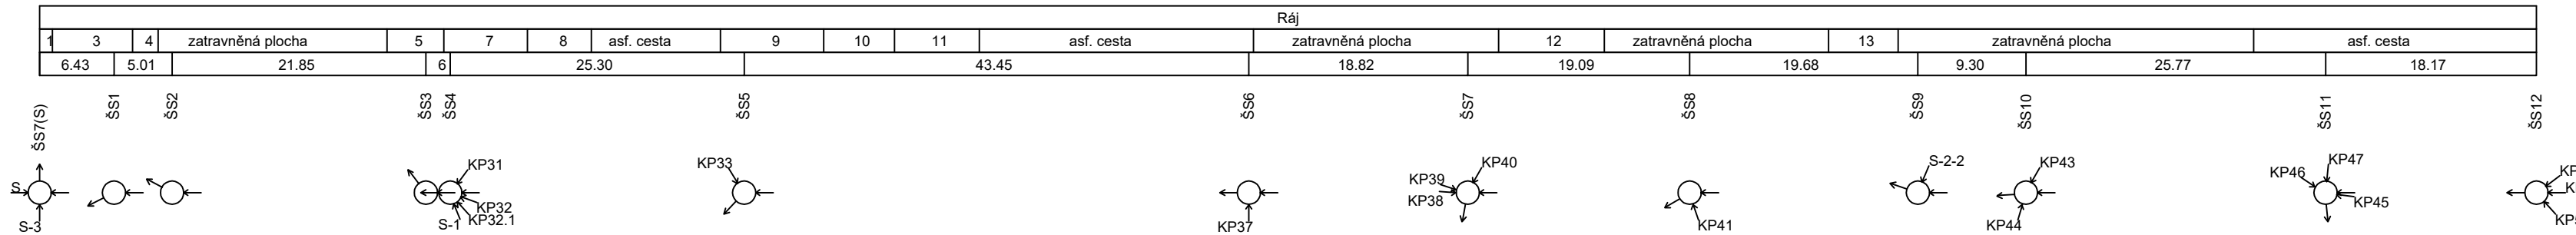

Podélný profil stoky S-2

MĚŘÍTKO 1:500 / 1:100

- LEGENDA:
- 1) asf. cesta
 - 2) 74.65 - 6.43
 - 3) zatravněná plocha
 - 4) dlaž. chodník
 - 5) dlaž. cesta
 - 6) 2.10
 - 7) zatravněná plocha
 - 8) dlaž. cesta
 - 9) zatravněná plocha
 - 10) asf. chodník
 - 11) zatravněná plocha
 - 12) asf. cesta
 - 13) asf. cesta


HLOUBKA VÝKOPU

KÓTA DNA POTRUBÍ


KÓTA TERÉNU

STANIČENÍ [Km],[m]

SKLON [promile] - DÉLKA [m]
DN [mm] - MATERIÁL - DÉLKA [m]

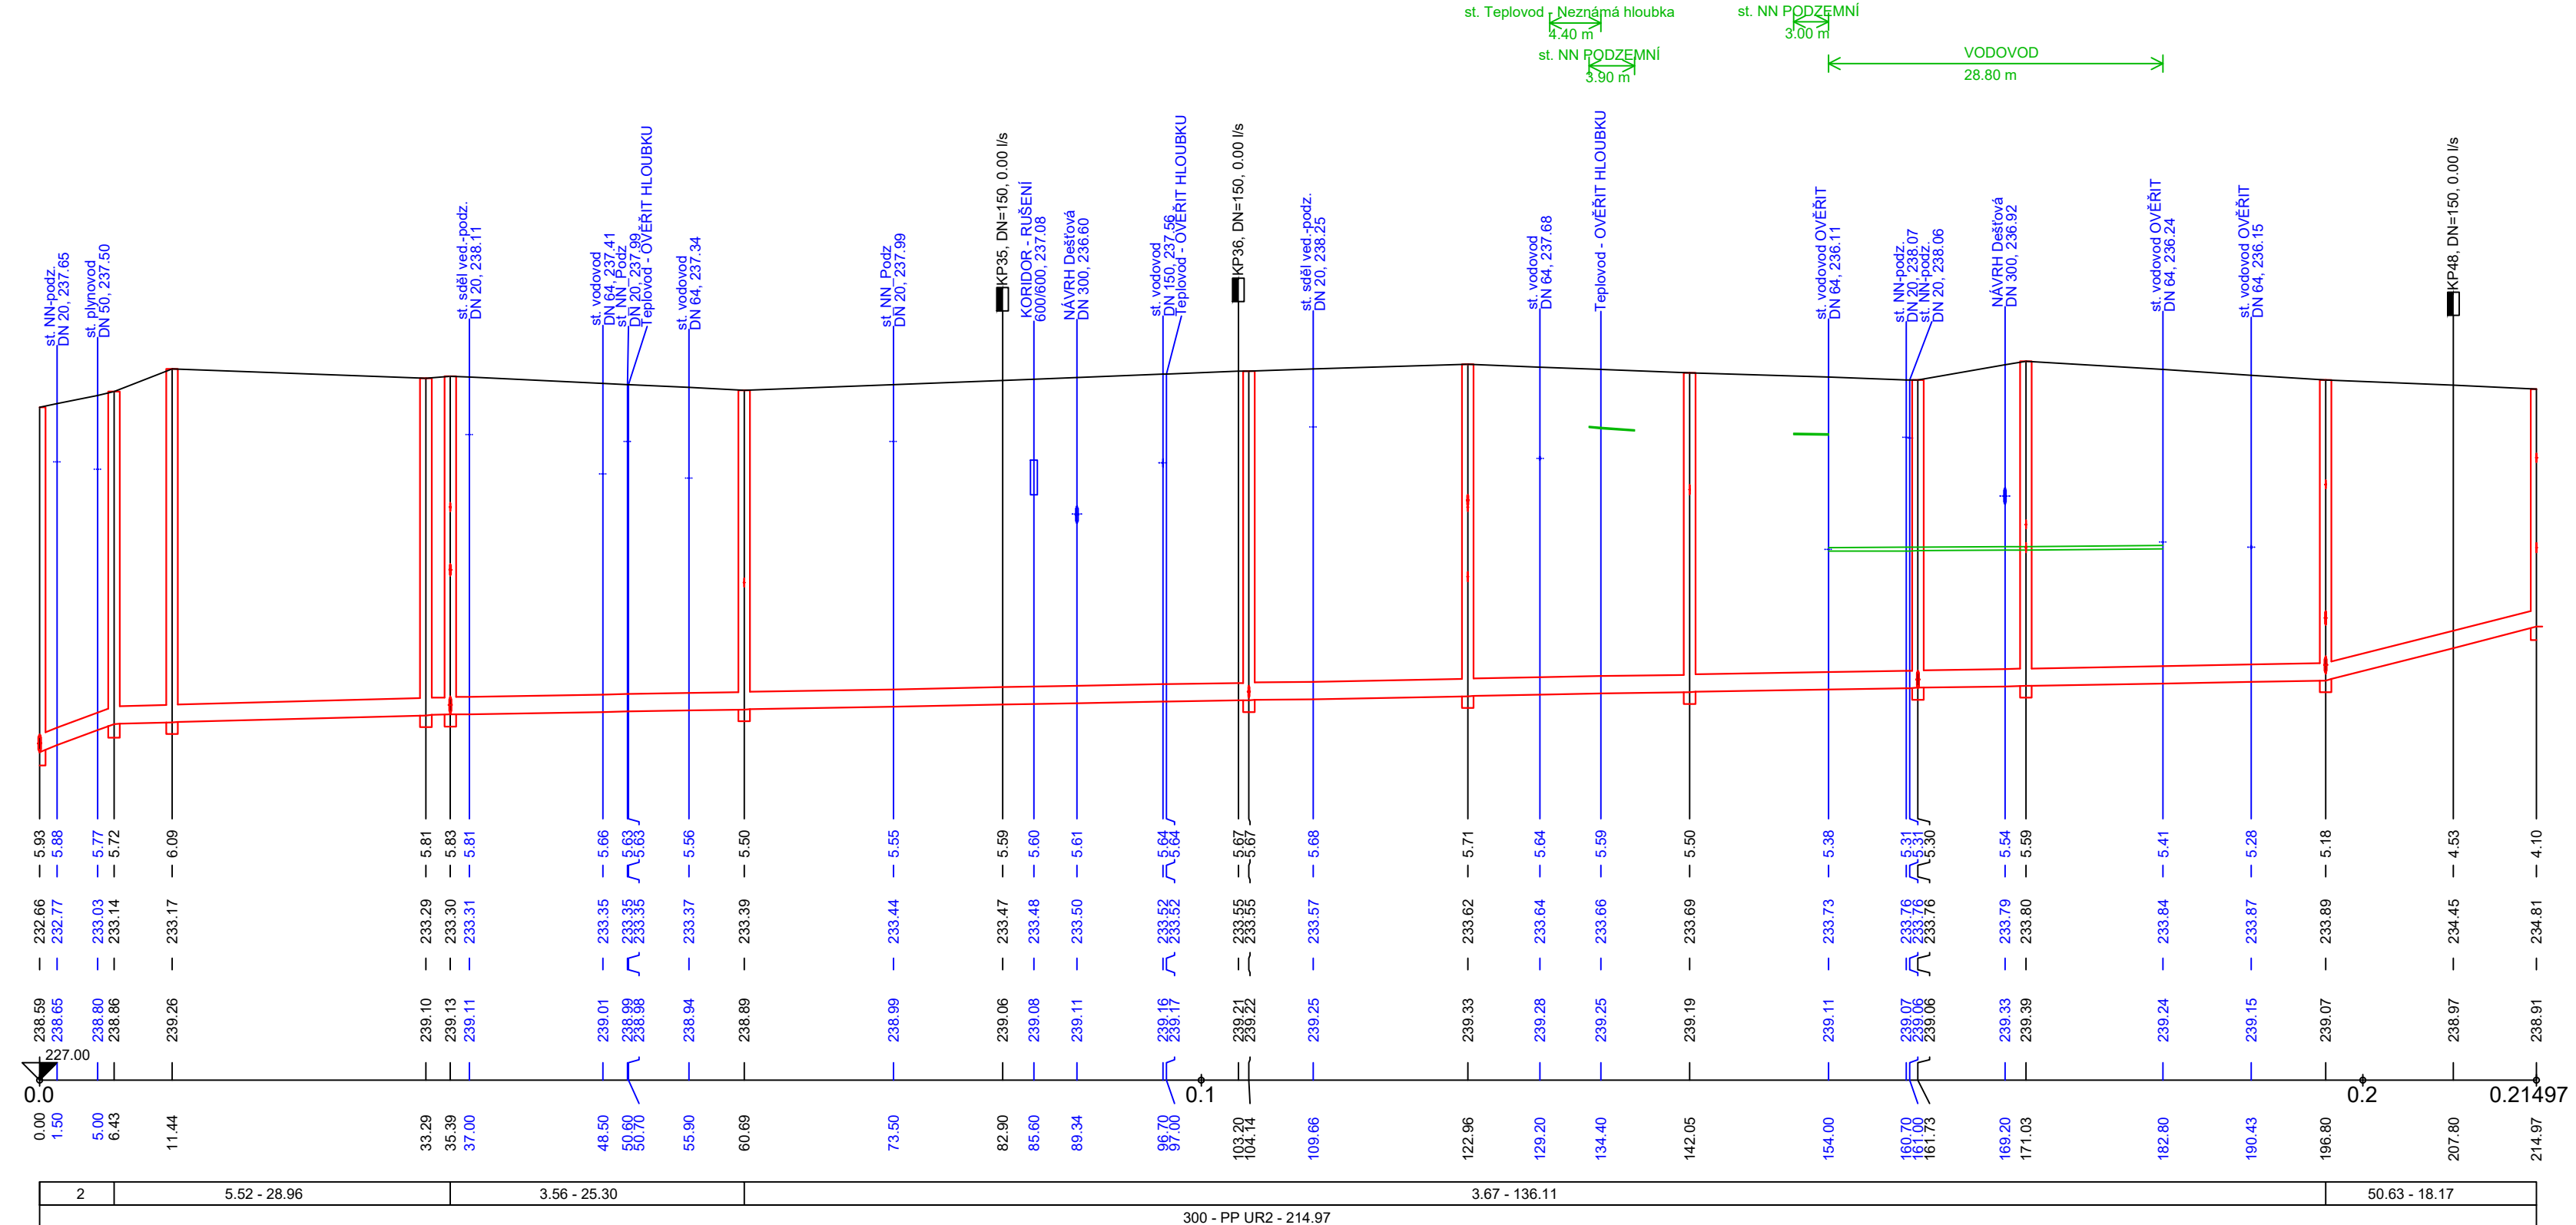


ÚZEMÍ
POVRCH ÚZEMÍ
VZDÁLENOST ŠACHET
NÁZVY ŠACHET

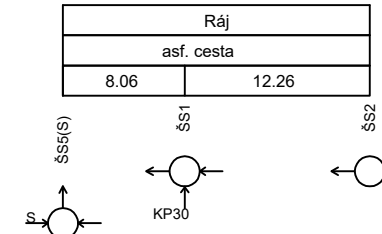

Podélný profil stoky S-1

MĚŘÍTKO 1:500 / 1:100

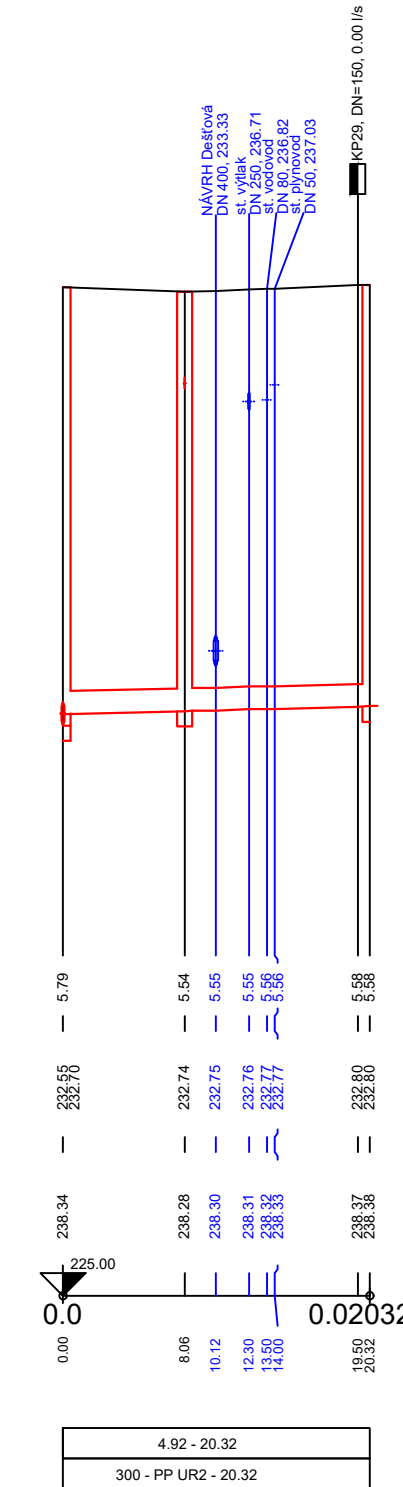

ZMĚNA VÝKRESU :

Č. ZMĚNY	PŘEDMĚT ZMĚNY	ZMĚNU PROVEDL	PODPIS	DATUM ZMĚNY
1	Aktualizace sítě NN a teplovodu	Ing. J. Charvát		04/2024

D. Dokumentace objektů

709 00 OSTRAVA - Výstavní 2224/8 TEL: (+420) 596 633 836 FAX: (+420) 596 633 689 (+420) 596 664 111 E-MAIL: koneko@koneko.cz				
Investor : Nemocnice Karviná - Ráj, příspěvková organizace		Hlavní inženýr projektu : Ing. S. Gorbunov		
Akce : Rekonstrukce kanalizace - Nemocnice Karviná - Ráj - vnitřní kanalizace		Zodp. projektant : Ing. J. Zavadil		
Objekt : TZ 01 Splašková vnitřní kanalizace		Vypracoval : Ing. J. Charvát		
		Kontroloval : Ing. S. Gorbunov		
Název přílohy : Podélný profil stoky S-1, S-2				
Zakázkové číslo :	3724/DPS-2022	Číslo přílohy :	D.1.1.b.2.2	Stupeň :
Archivní číslo :	3724/02	Měřítko :	1 : 500:100	Datum :
TENTO VÝKRES A JEHO PŘÍLOHY JSOU NAŠÍM DUŠEVNÍM VLASTNICTVÍM, NESMÍ BÝT BEZ NAŠEHO PŘEDCHOZÍHO PÍSEMNÉHO SOUHLASU KOPÍROVÁNY, ROZMNOŽOVÁNY ANI ZPŘÍSTUPNĚNY JINÝM OSOBÁM NEBO FIRMÁM				