


ZUBNÍ ORDINACE

PUDORYS


I 1: 50 / A3

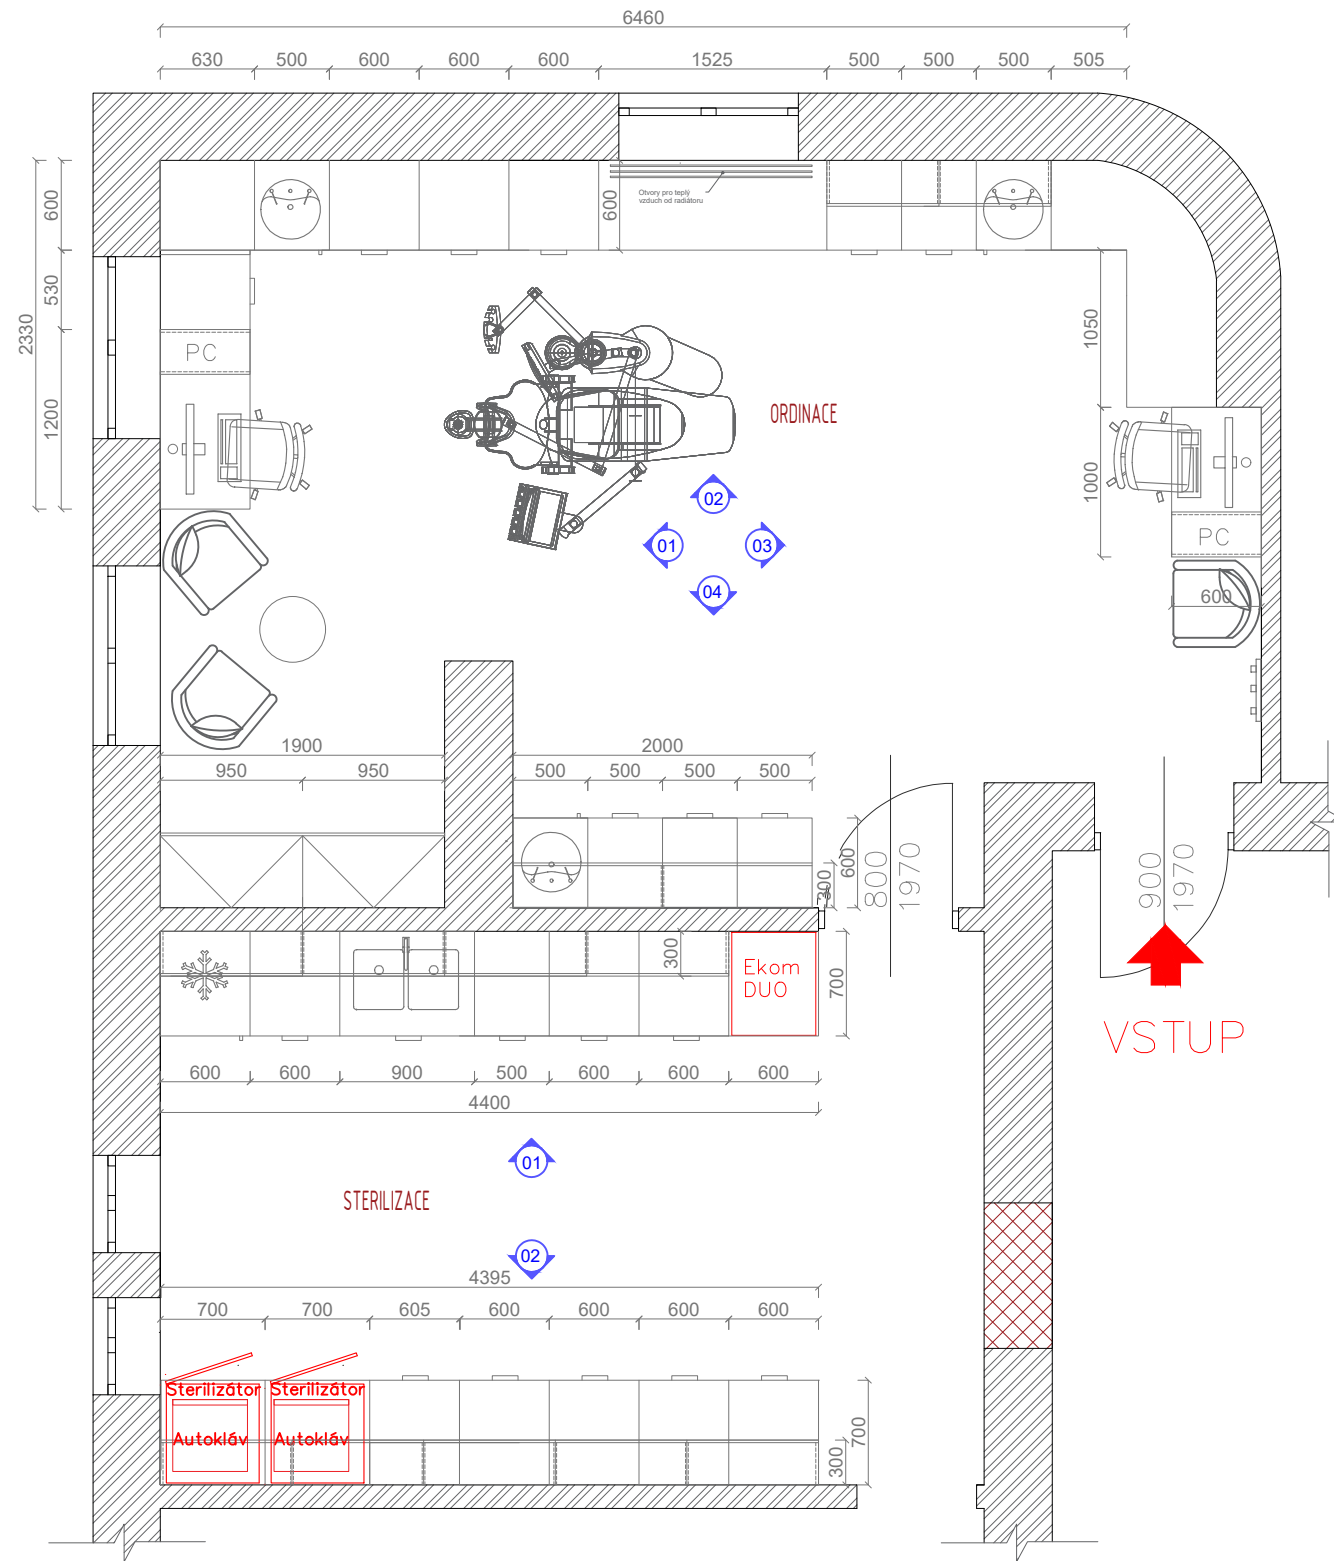

ZUBNÍ ORDINACE I Sterilizace

PUDORYS


I 1: 30 / A3

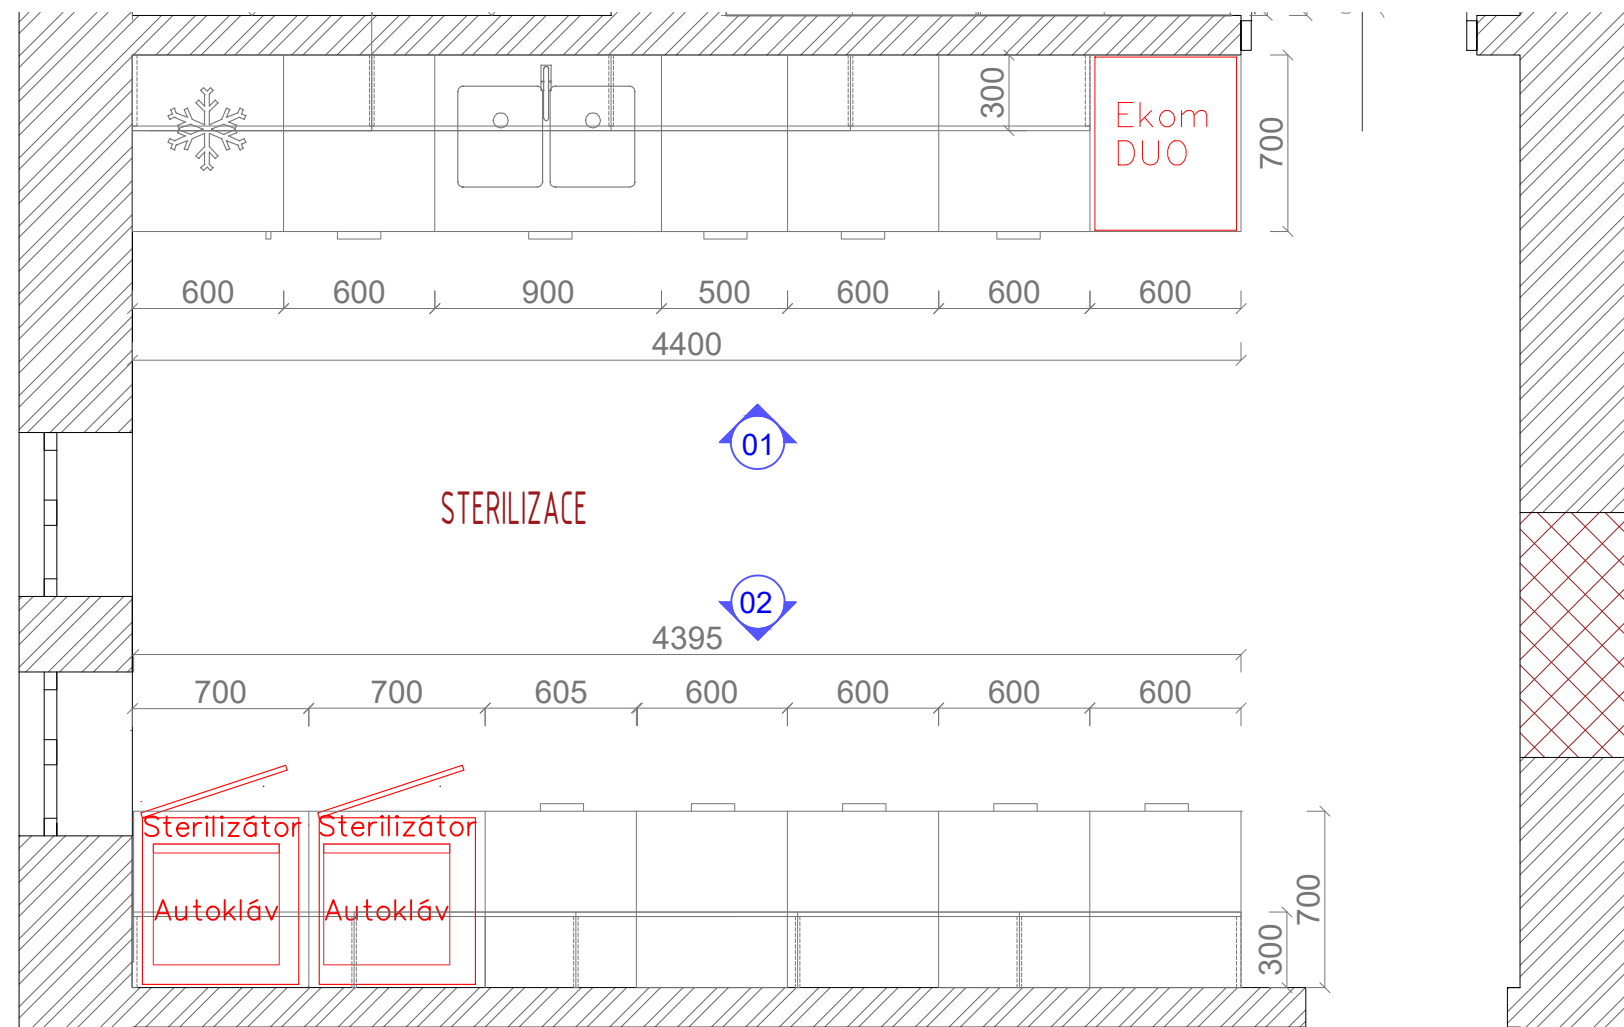

ZUBNÍ ORDINACE | Sterilizace

POHLED 01


1:15 / A3

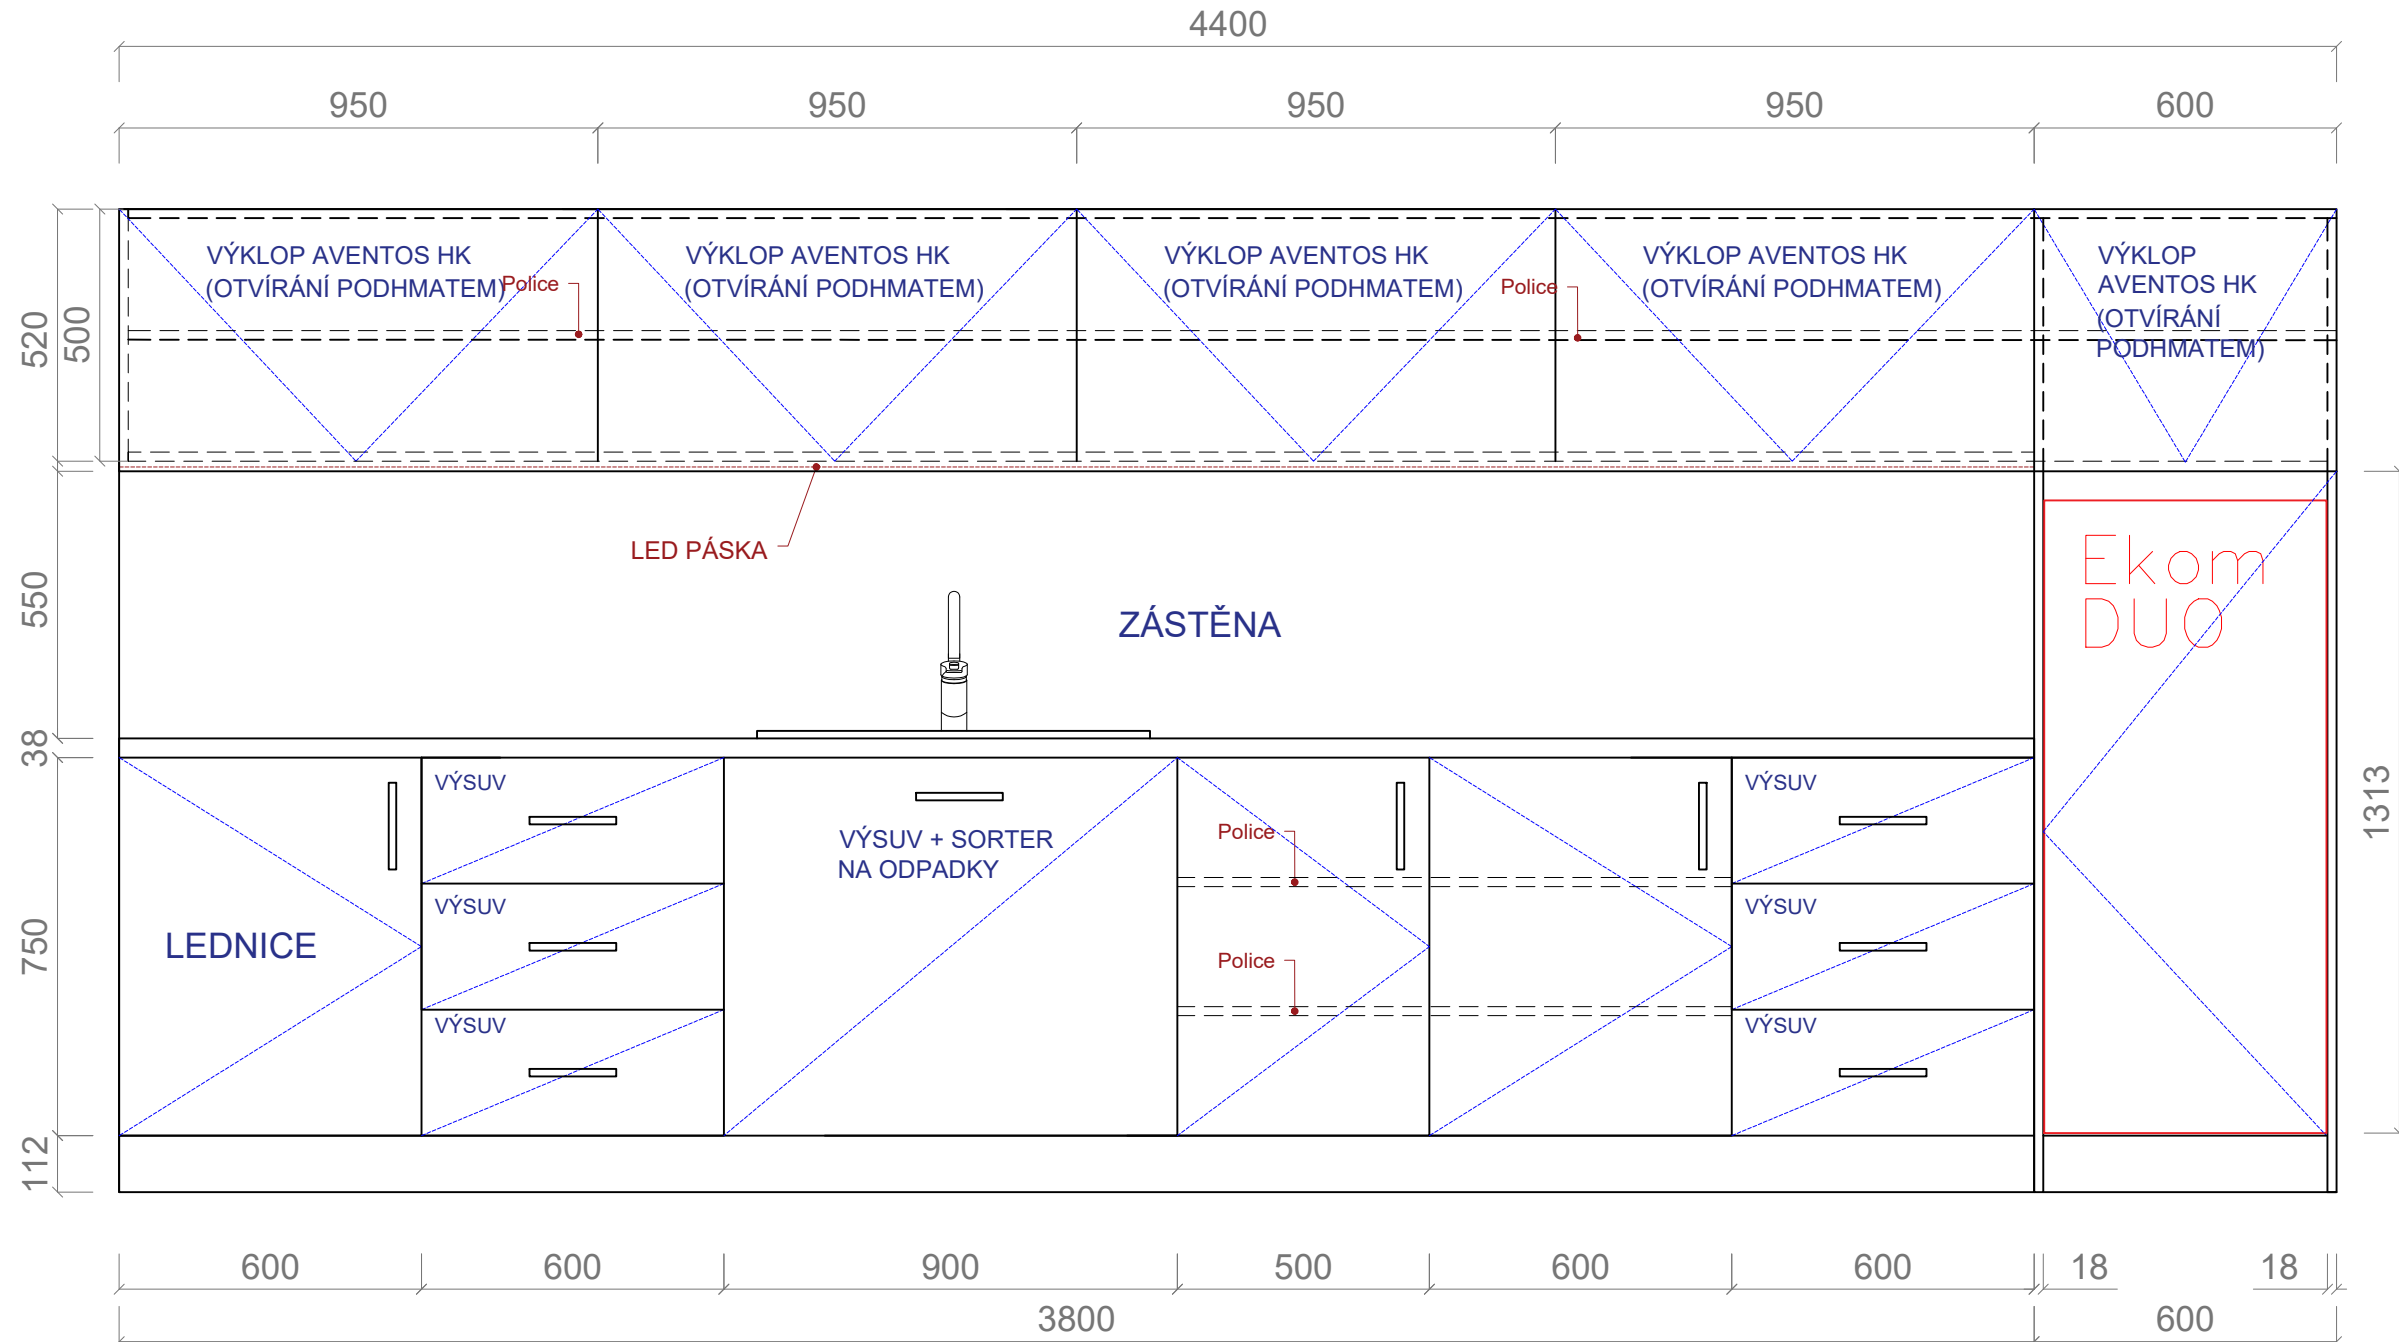

ZUBNÍ ORDINACE | Sterilizace

POHLED 02


1:15 / A3

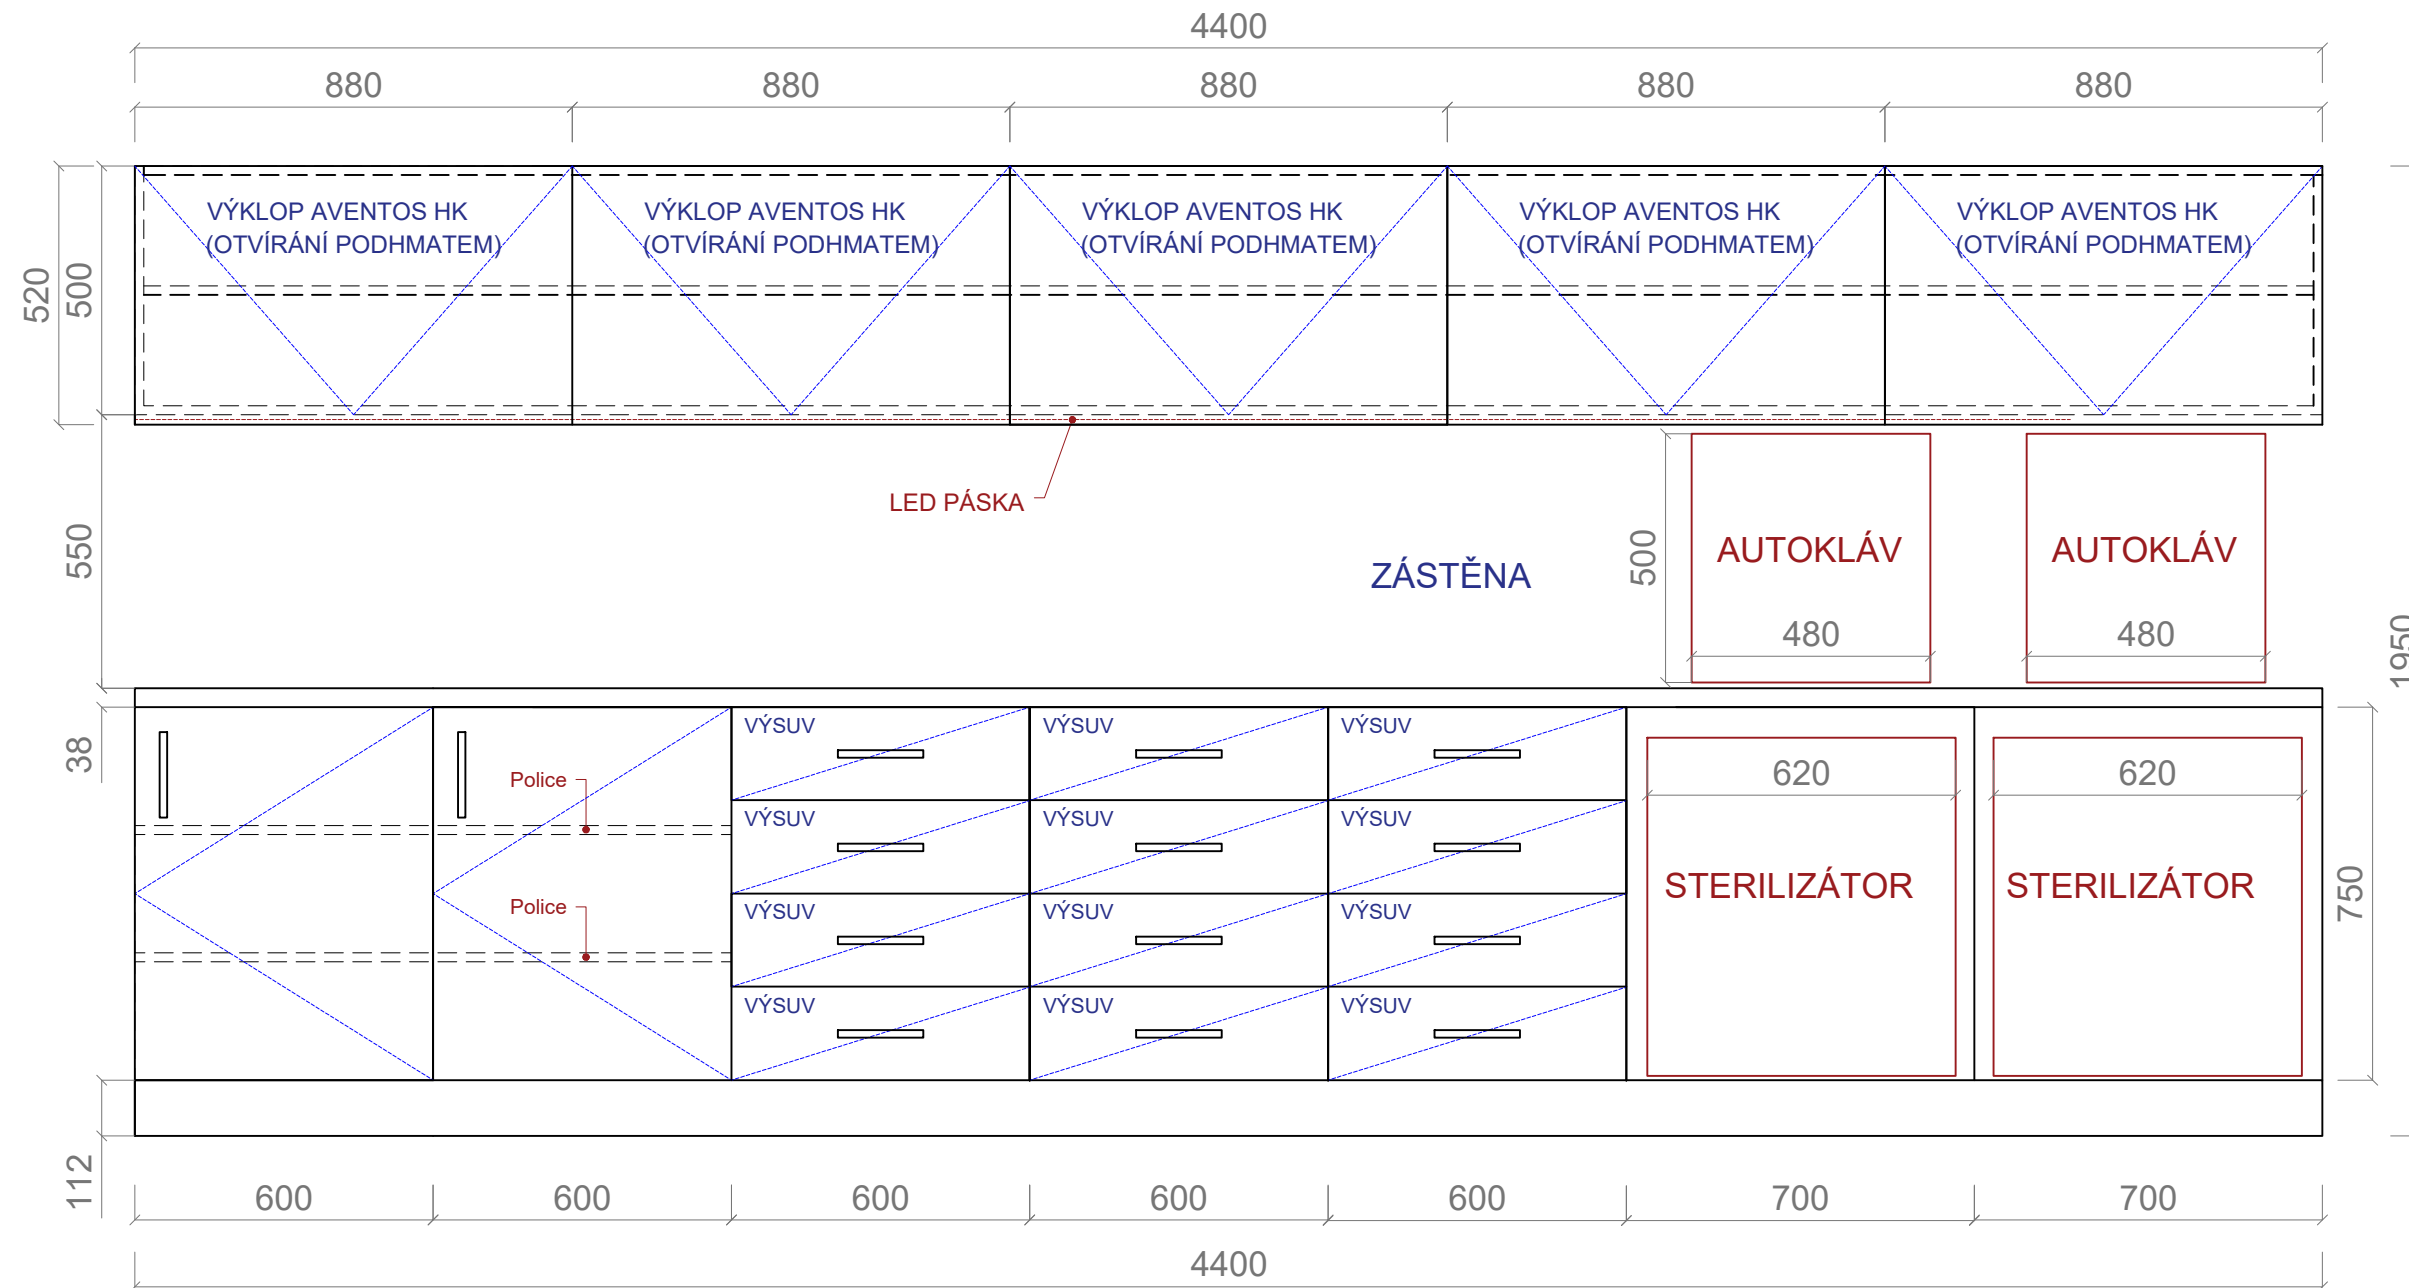

ZUBNÍ ORDINACE I Denní míst.

PUDORYS



I 1: 30 / A3

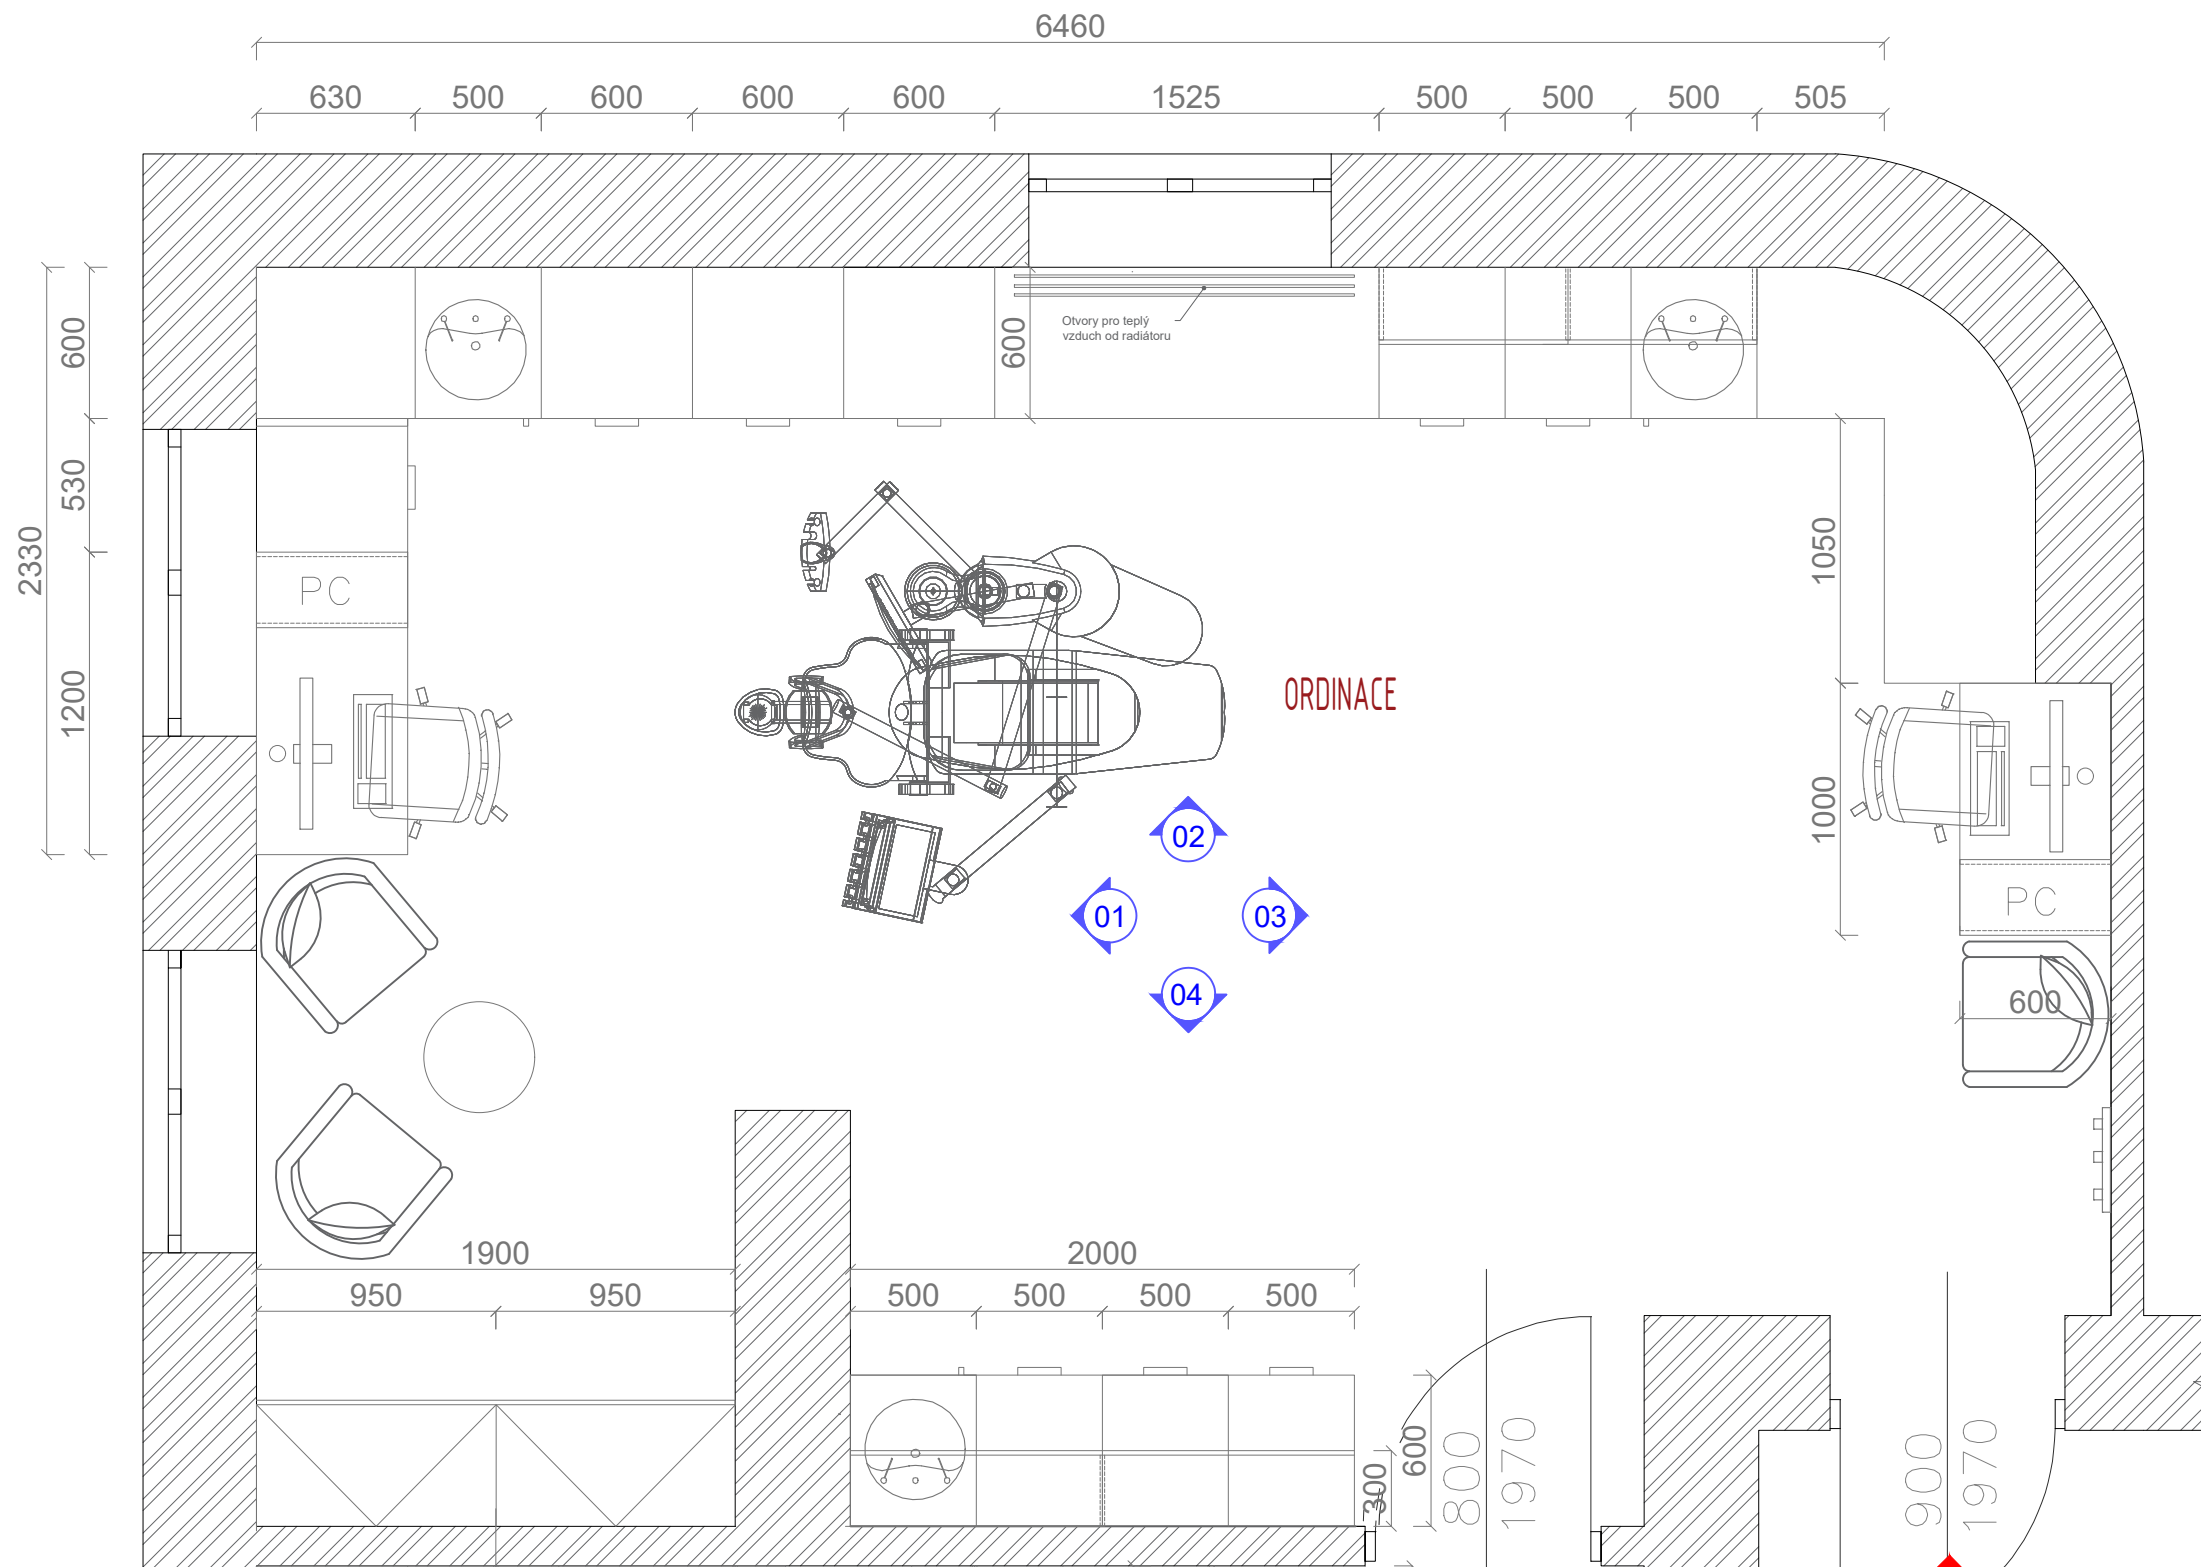

ZUBNÍ ORDINACE I Ordinance

POHLED 01


1:15 / A3

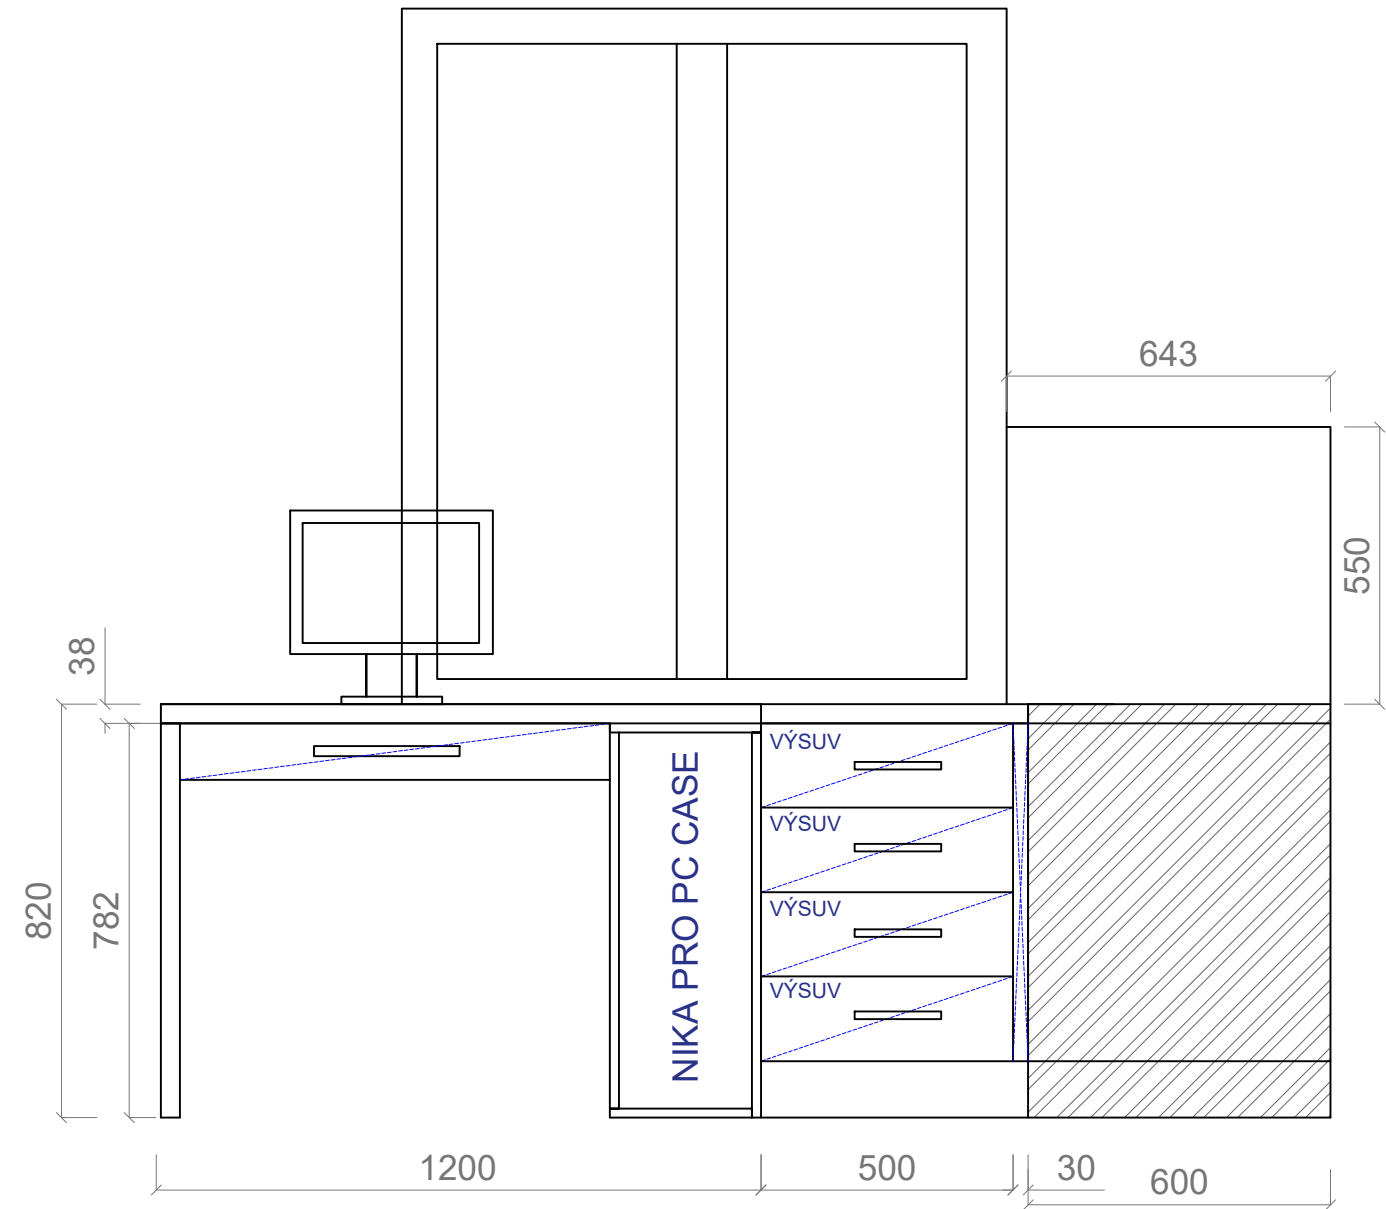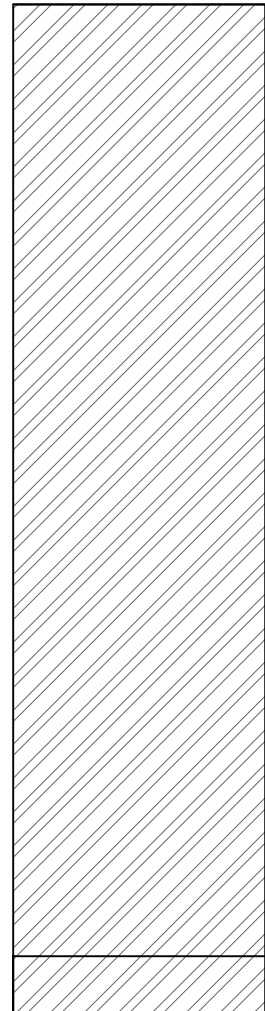

ZUBNÍ ORDINACE I Ordinance

POHLED 02


1:15 / A3

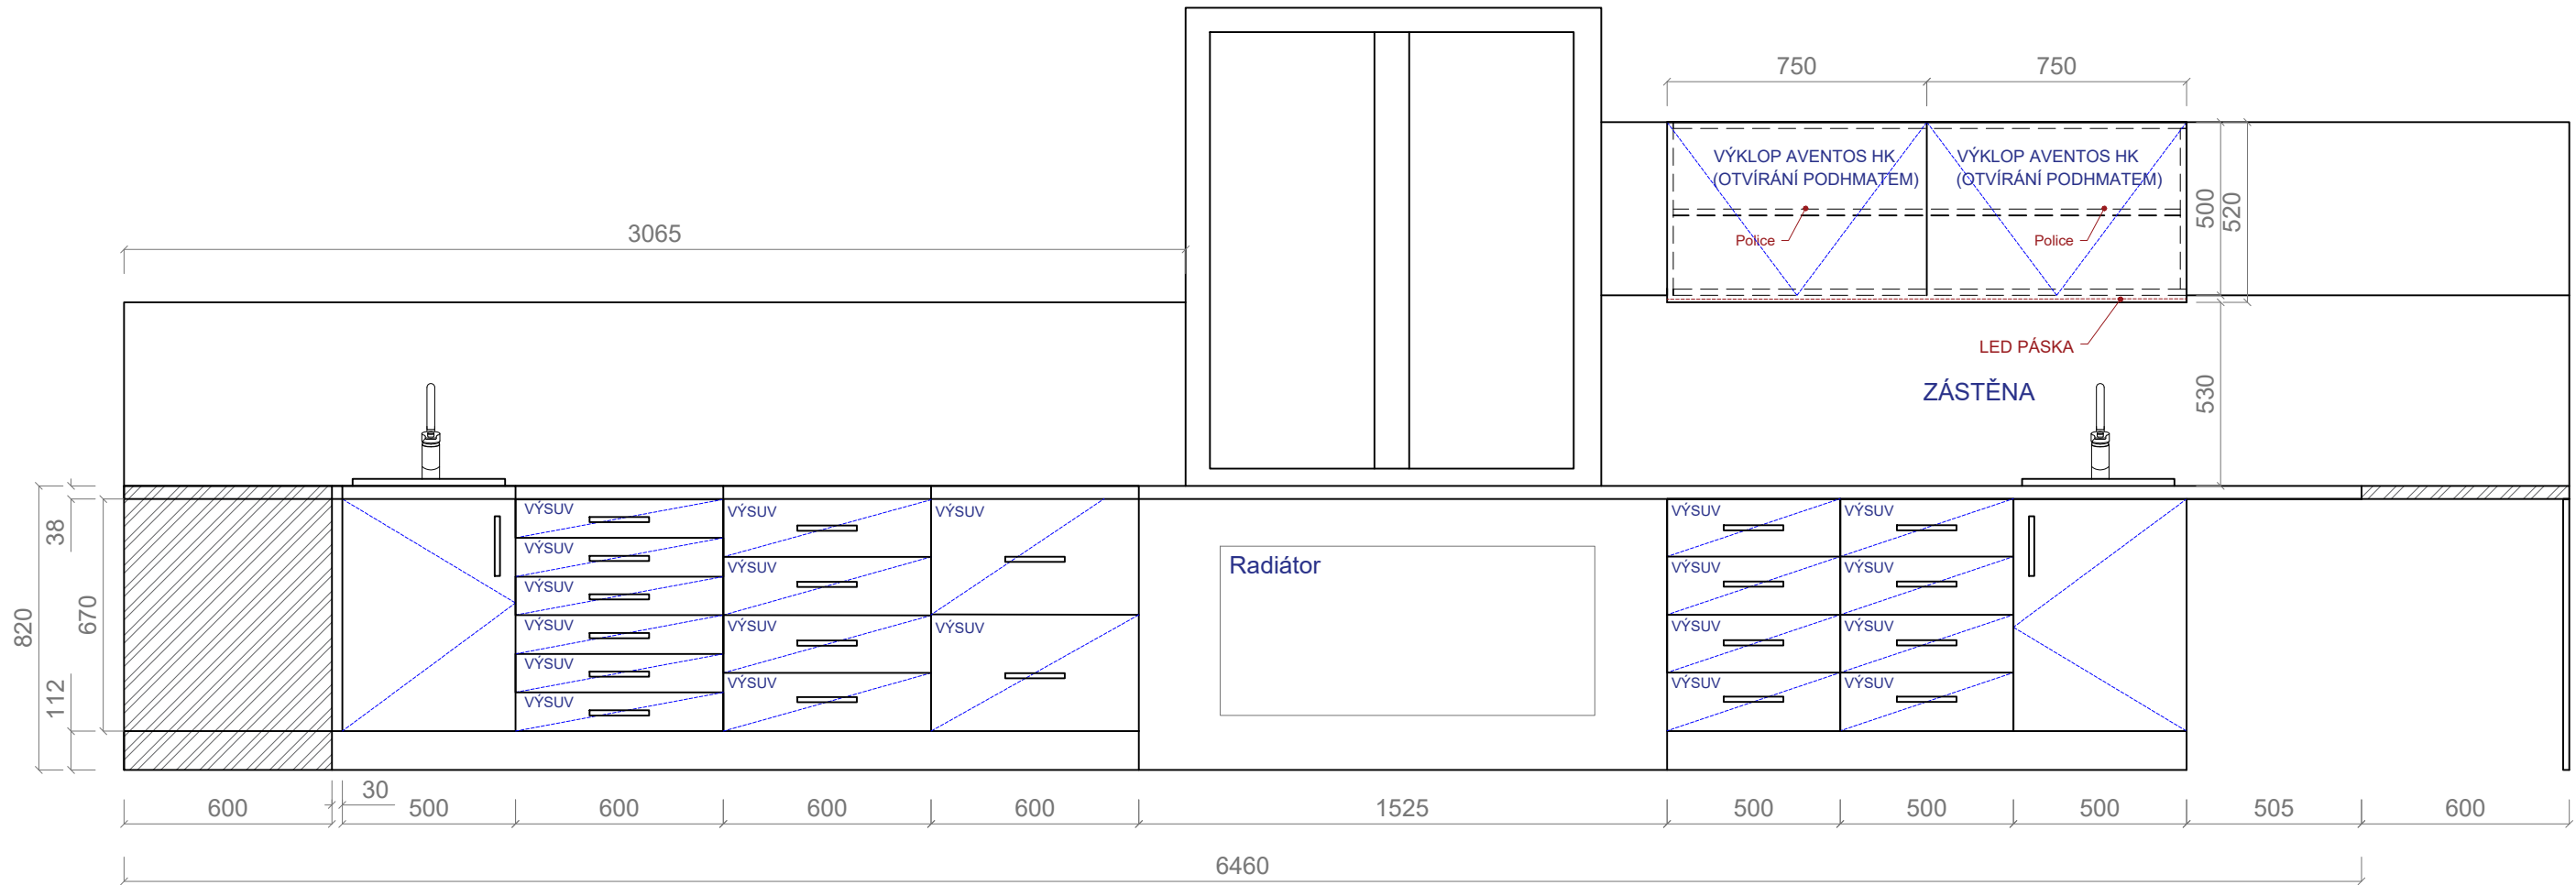

ZUBNÍ ORDINACE I Ordinance

POHLED 03

1: 15 / A3

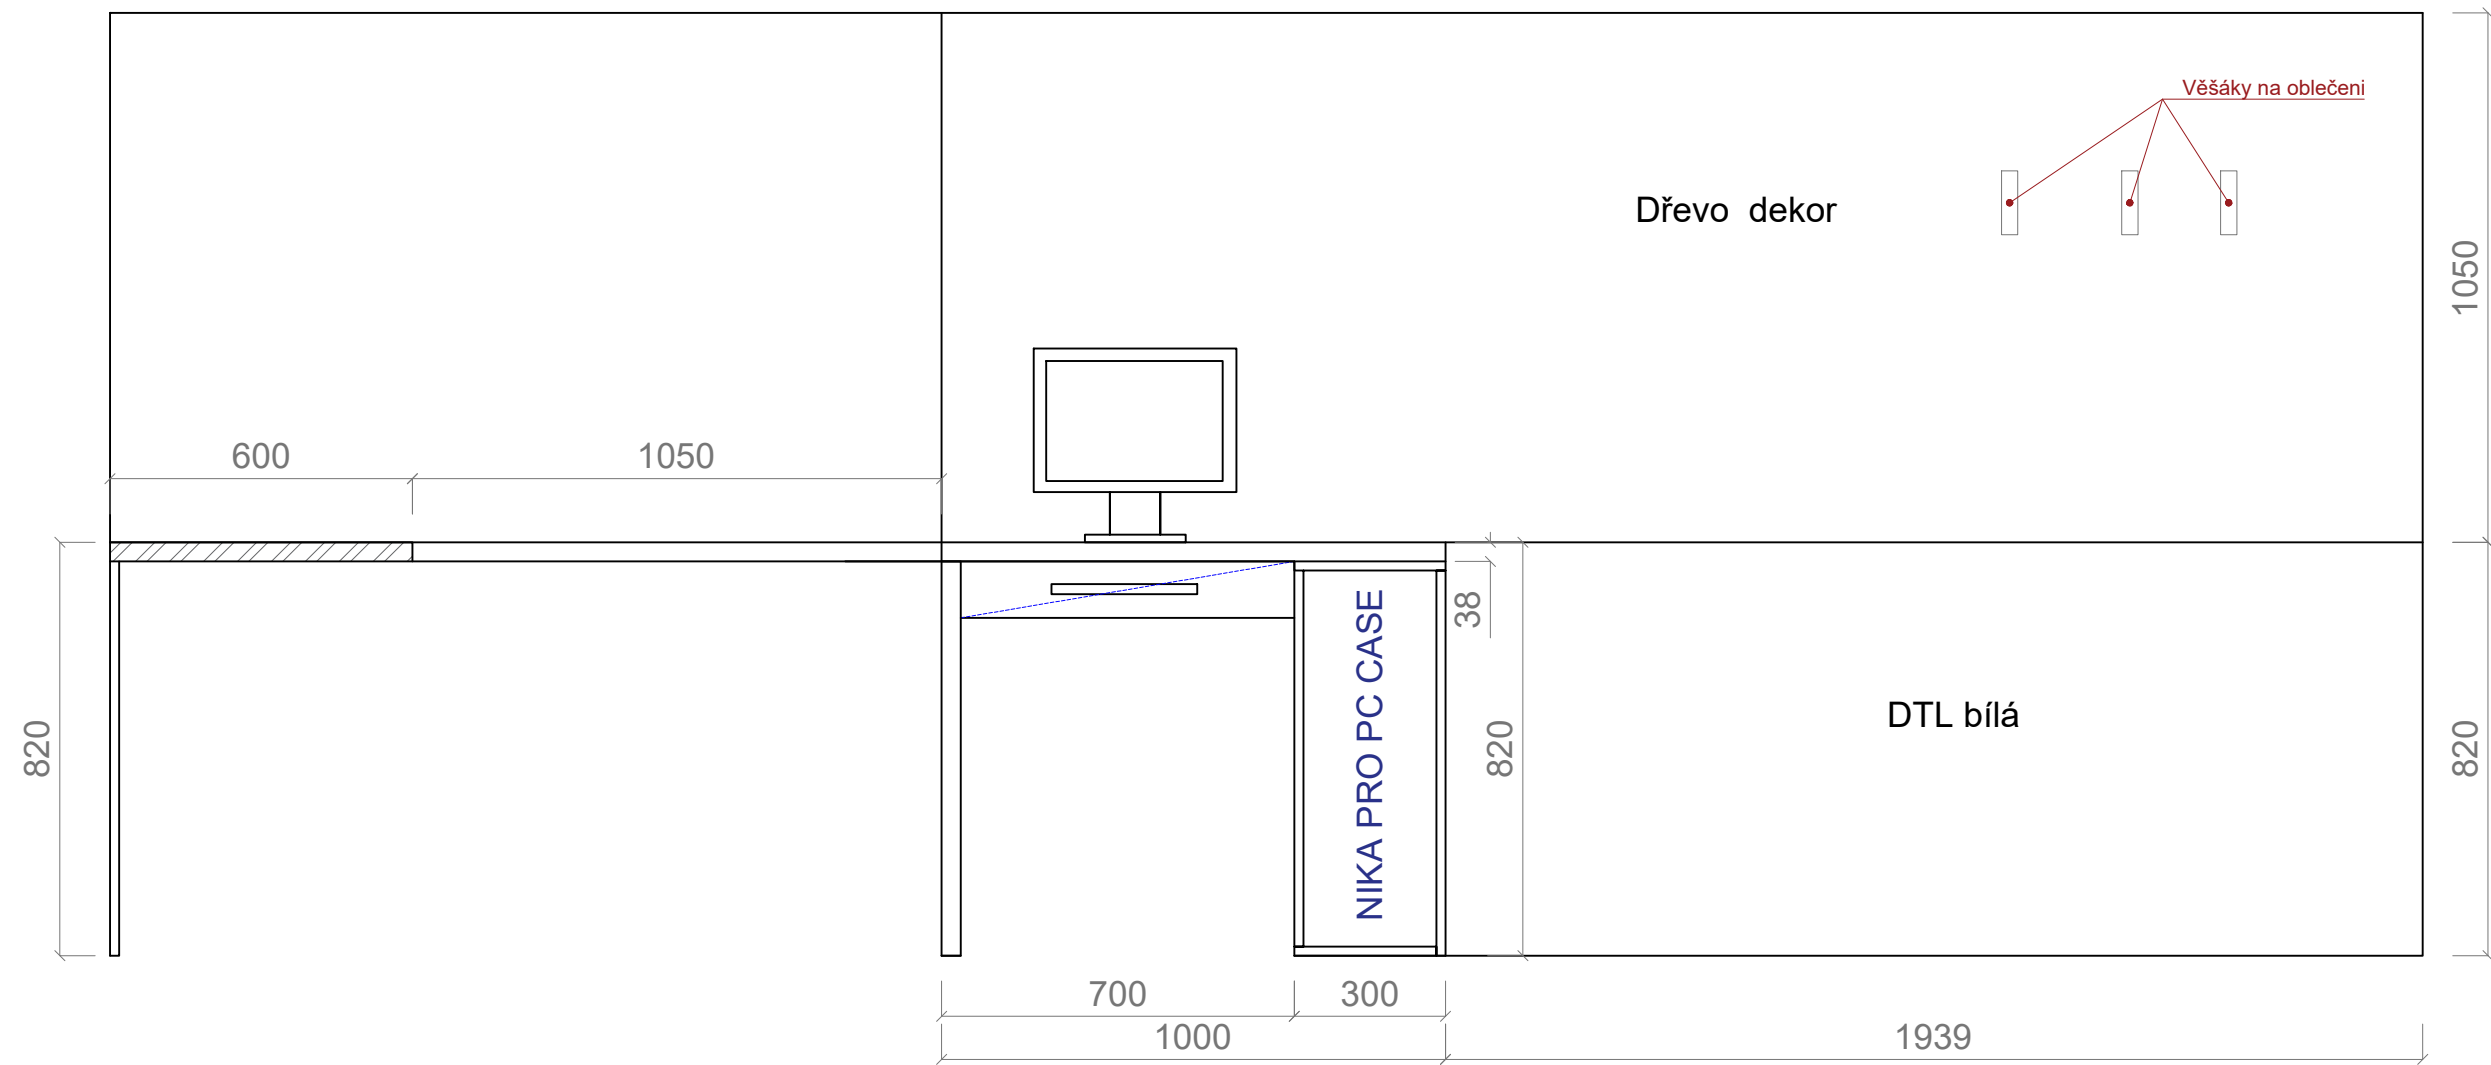

ZUBNÍ ORDINACE I Ordinance

POHLED 04

I 1: 15 / A3

