1.NP

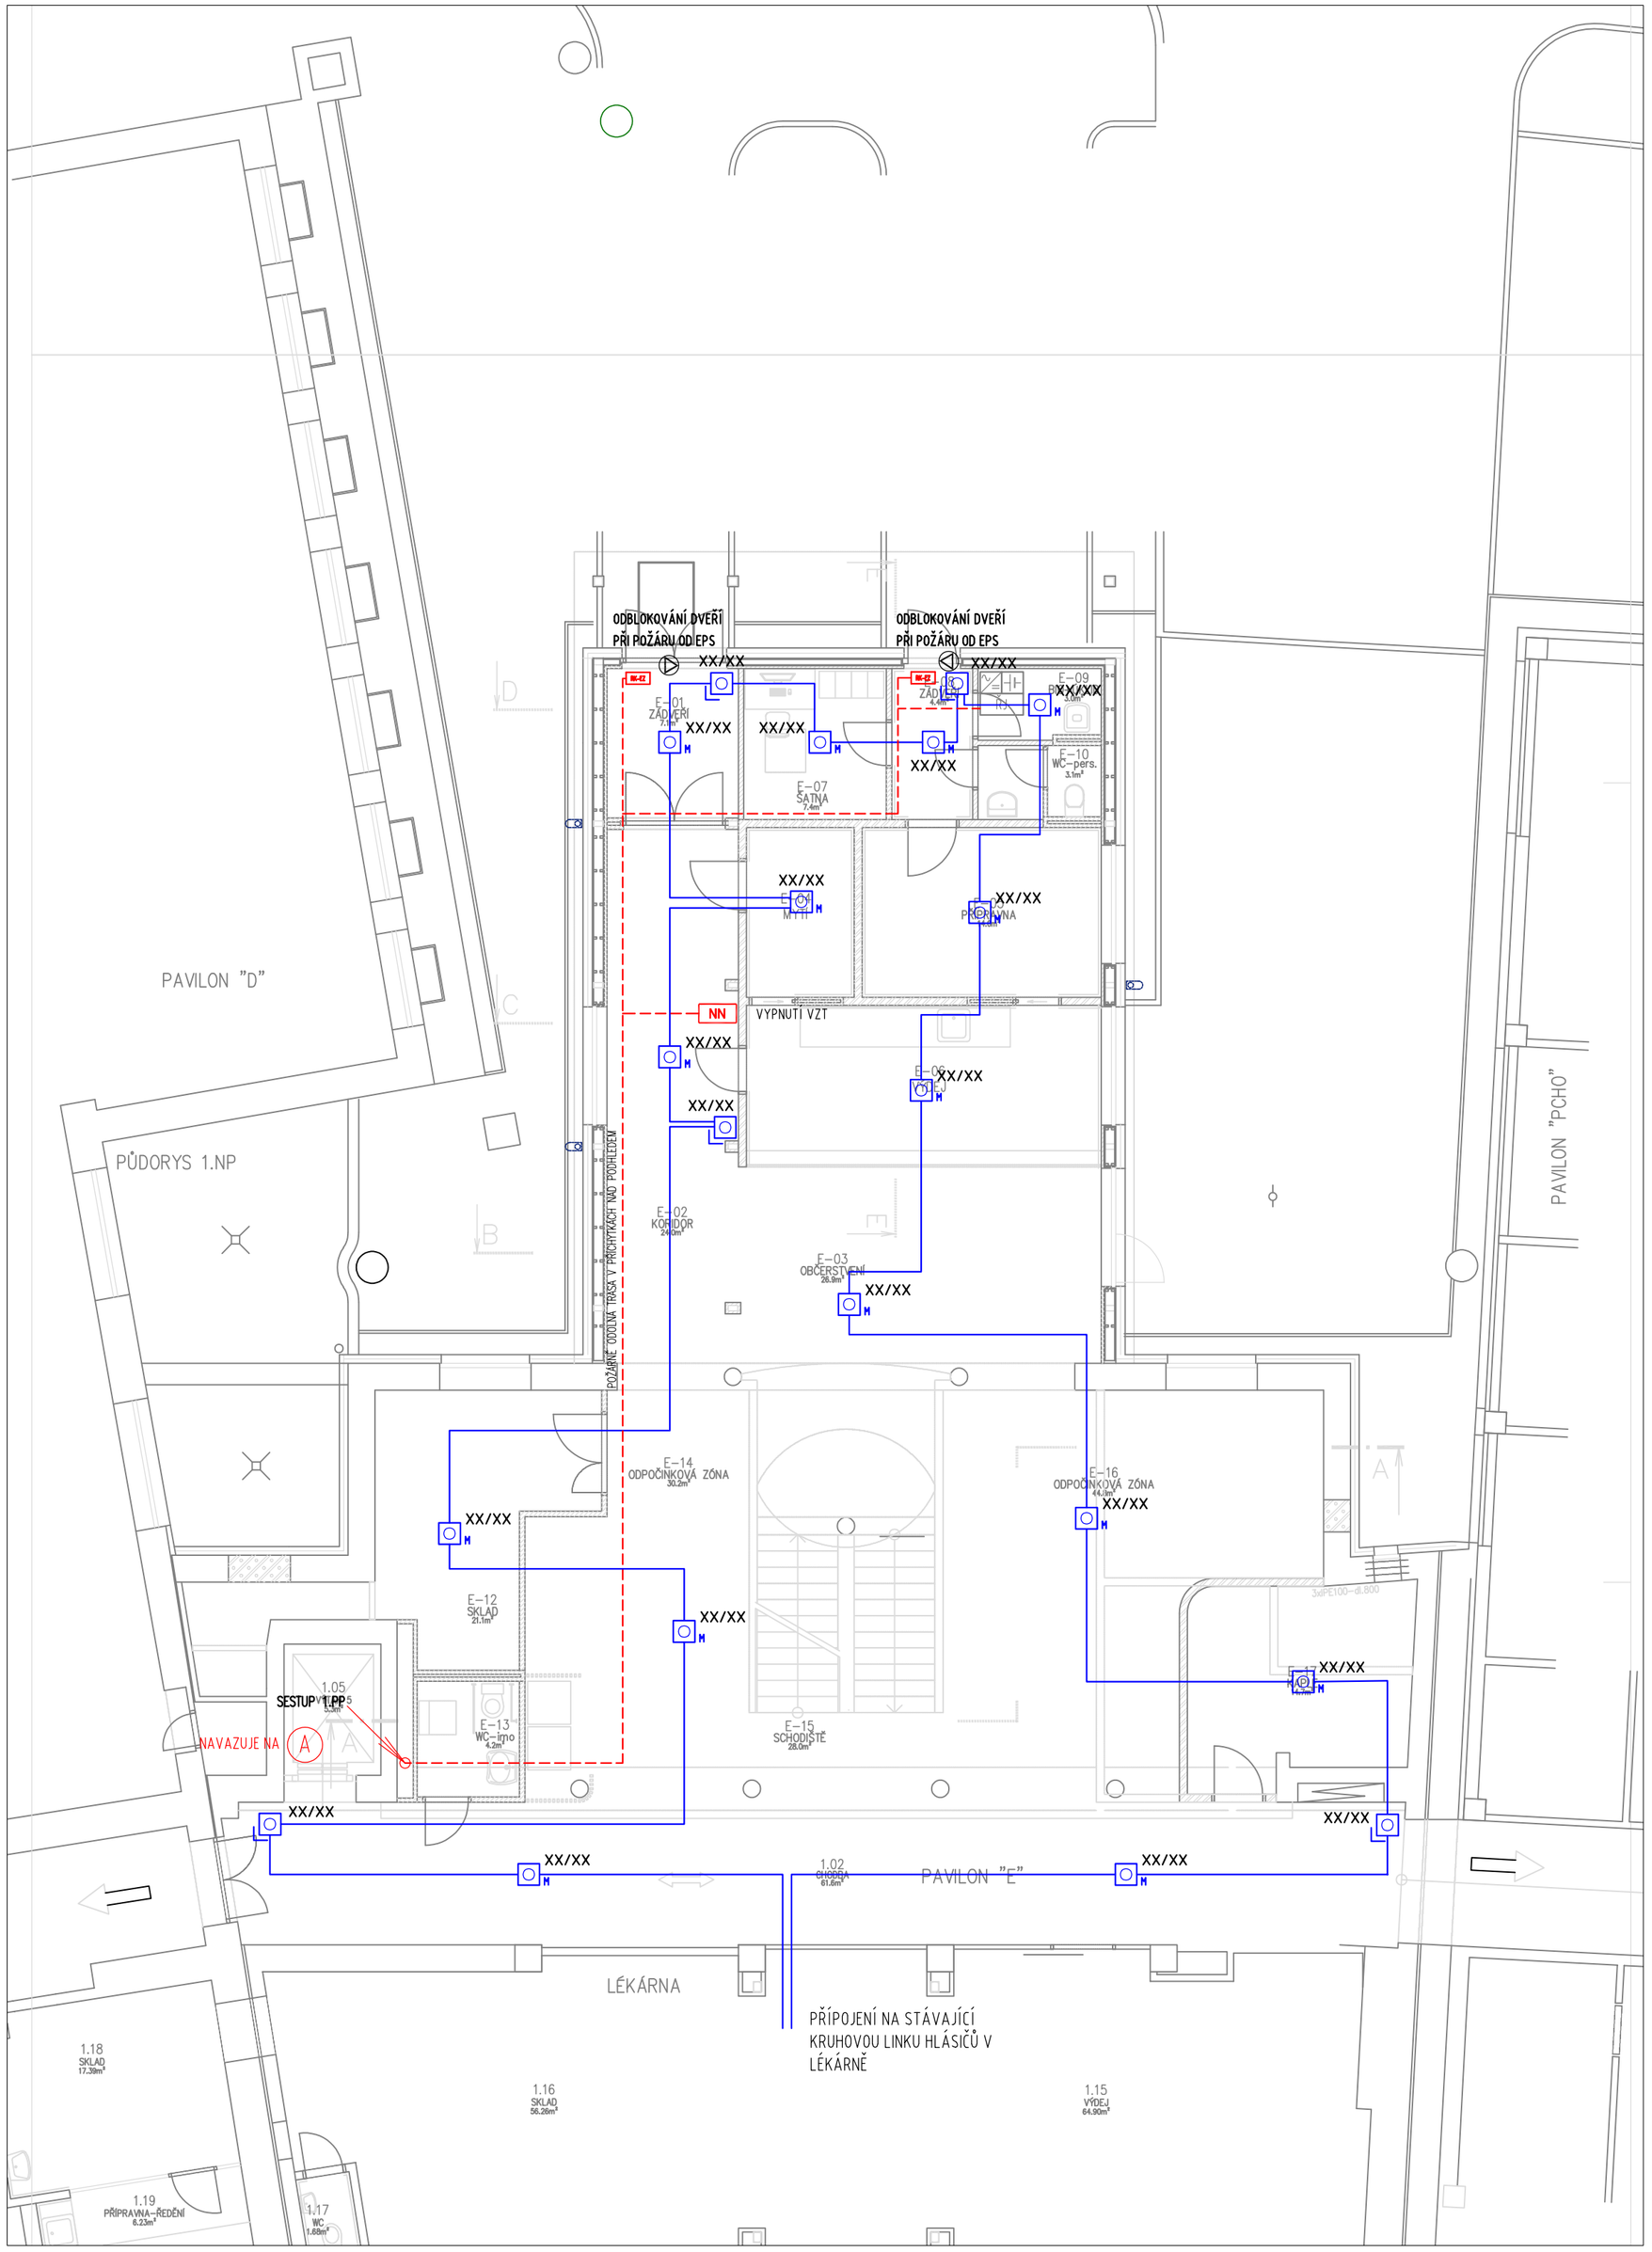

1.PP

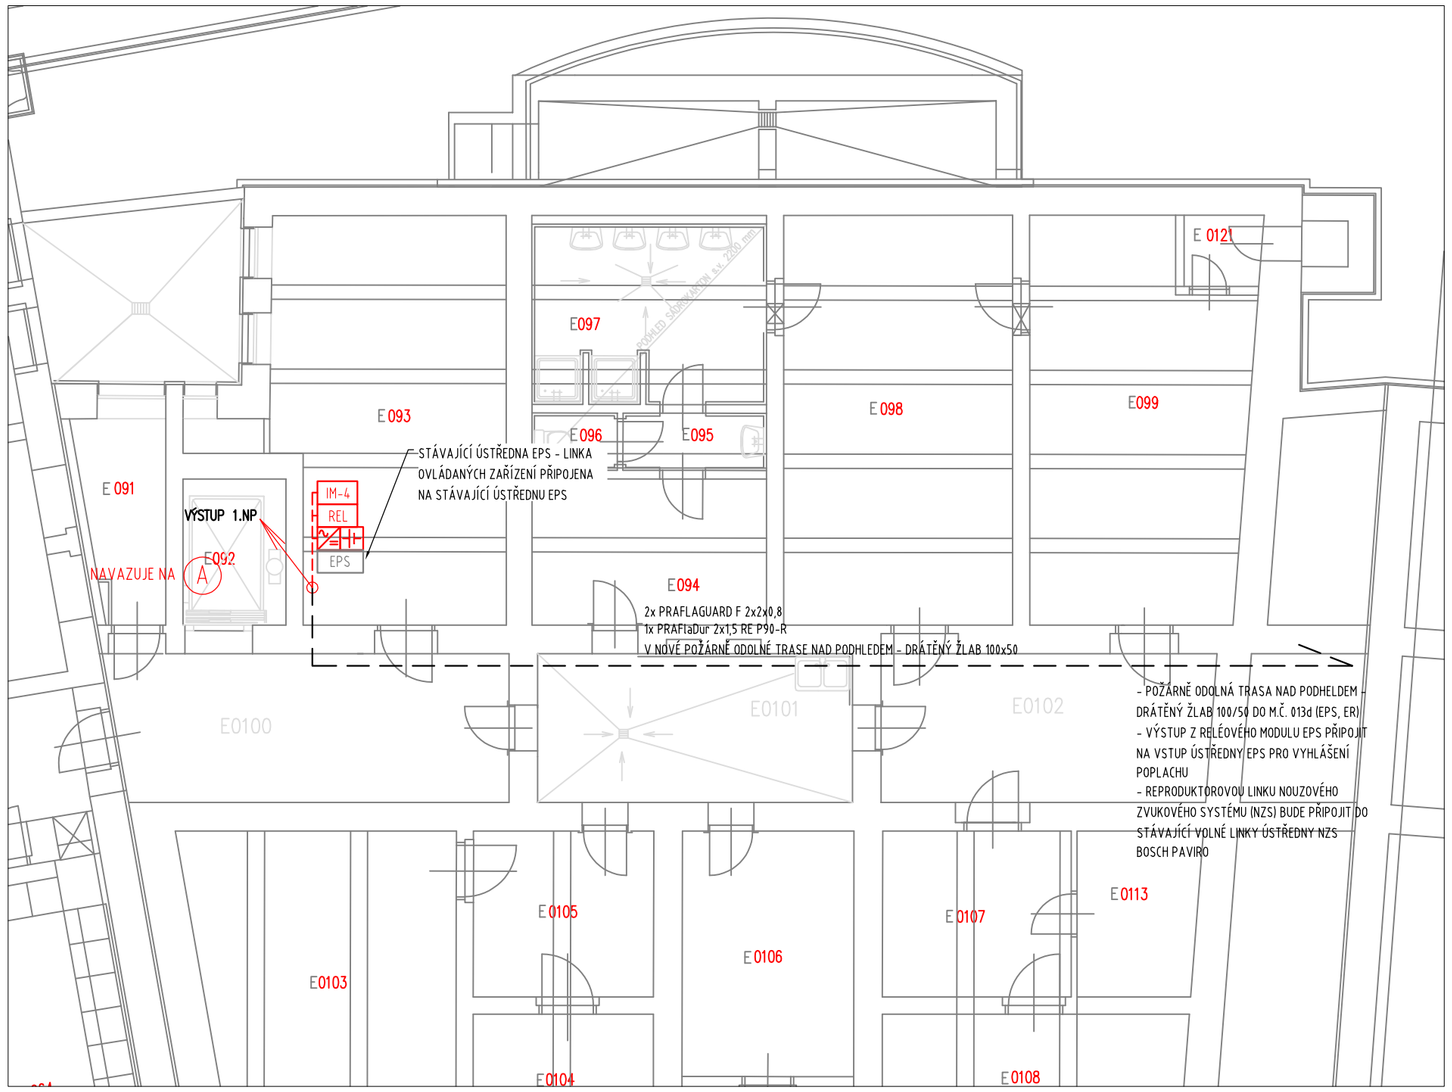

LEGENDA EPS:

- EPS – STÁVAJÍCÍ ÚSTŘEDNA EPS SCHRACK SECONET
- M – EPS – AUTOMATICKÝ HLÁSIČ-MULTISENZOROVÝ (OPT+TER)
- EPS – TLAČÍTKOVÝ HLÁSIČ
- REL – EPS – RELÉOVÝ MODUL 4 VÝSTUPY
- IM-4 – EPS – VSTUPNÍ MODUL 4 VSTUPY
- NN – EPS – VÝSTUP SIGNÁLU POŽÁR DO SILOVÉHO ROZVADĚČE
- ROZVODNÁ KRABICE KSK 100
- EPS – TRASA KABELU LINKOVÝ ROZVOD PRAFlaCom 2x2x0,8, B2ca,s1,d1,a1
- EPS – TRASA KABELU OVLÁDANÁ ZAŘÍZENÍ PRAFlaGuard F 2x2x0.8 B2ca,s1,d1,a1 P-90R,E90

POZNÁMKA:

- UMÍSTĚNÍ PRVKŮ EPS, NZS A KABELOVÉ TRASY NUTNO KOORDINOVAT S INTERÉROVÝM ŘEŠENÍM A VŠEMI STAVEBNÍMI PROFESEMI
- POZICE A VÝŠKY PRVKŮ EPS/NZS NEODMĚŘOVAT Z VÝKRESU EPS/NZS - NUTNO ZKOORDINOVAT S OSTATNÍMI PROFESEMI A POŽADAVKY INVESTORA
- PROTAHOVACÍ KRABICE A DIMENZE PVC TRUBEK ŘEŠÍ DODAVATELSKÁ FIRMA NA ZÁKLADĚ PŘESNÉ SITUACE NA STAVBĚ
- KABELOVÉ TRASY LINEK EPS A NZS BUDOU UMÍSTĚNY V POŽÁRNĚ ODOLNÝCH TRASÁCH
- KRUHOVÁ LINKA HLÁSIČŮ BUDE PŘIPOJENA NA STÁVAJÍCÍ LINKU HLÁSIČŮ V LÉKÁRNĚ (NUTNO ZMAPOVAT V DOBĚ REALIAZCE
- ZE STÁVAJÍCÍ ÚSTŘENY EPS V M.Č. E 093 BUDE PŘIPOJENA LINKA OVLÁDANÝCH ZAŘÍZENÍ PRO NAPOJENÍ RELEOVÉHO A VSTUPNÍHO MODULU EPS
- ELEKTROMECHANICKÉ ZÁMKY U VSTUPŮ DO PŘÍSTAVBY BUDOU NAPÁJENY ZE ZDROJE EPS
- REPRODUKTORY NOUZOVÉHO ZVUKOVÉHO SYSTÉMU BUDOU PŘIPOJENY NA VOLNOU LINKU ÚSTŘEDNY NZS UMÍSTĚNOU V 1.PP M.Č. 013d
- ROZHRANÍ POŽÁRNÍCH ÚSEKŮ NUTNO ZATĚSNIT DLE PLATNÝCH ČSN A DLE PLATNÉHO PBŘ

1.NP

Vypracoval: Ing. Daniel Šoukal	Podpis:	Forsing projekt s.r.o. 724 00 Ostrava - Stará Bělá, Povětrnní 1263/66 IČ:27847721	Číslo zakázky: 24-FORS-03.PRS
Zodpovědný projektant: Ing. Pavel Klhůfek	Podpis:		Datum: 10/2024
Odběratel: Nemocnice ve Frýdku-Místku, příspěvková organizace			Dokumentace dle: zákona. č. 283/2021 Sb. PROJEKTOVÁ DOKUMENTACE
Místo: budova "E" areálu nemovnice			Měřítko: 1:100
Akce: Centrální bufet v budově E Slaboproudé elektroinstalace			ozn. př. / číslo výkresu: 04
Obsah: Půdorys 1.NP - EPS		CubeNet SLABOPROUDÉ SYSTÉMY CubeNet, s.r.o. Zengrova 475/44, 703 00 Ostrava www.cubenet.cz projekt-realizace-servis	