1.PP

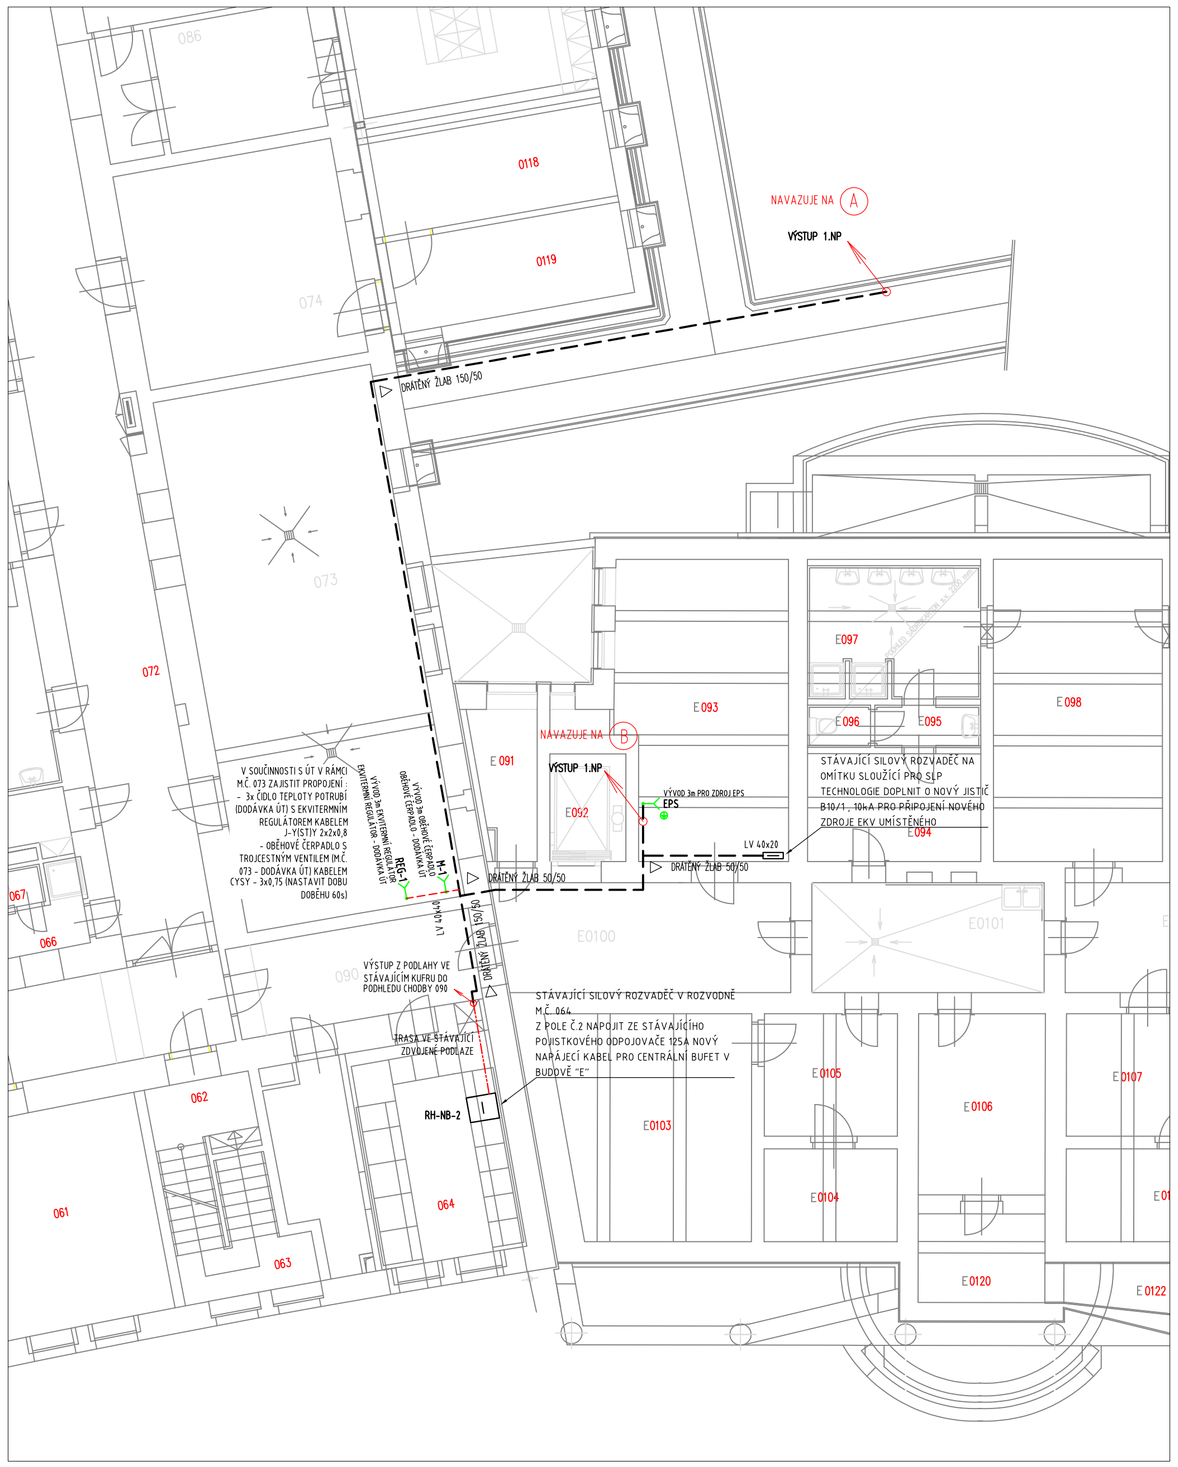

1.NP

STŘECHA

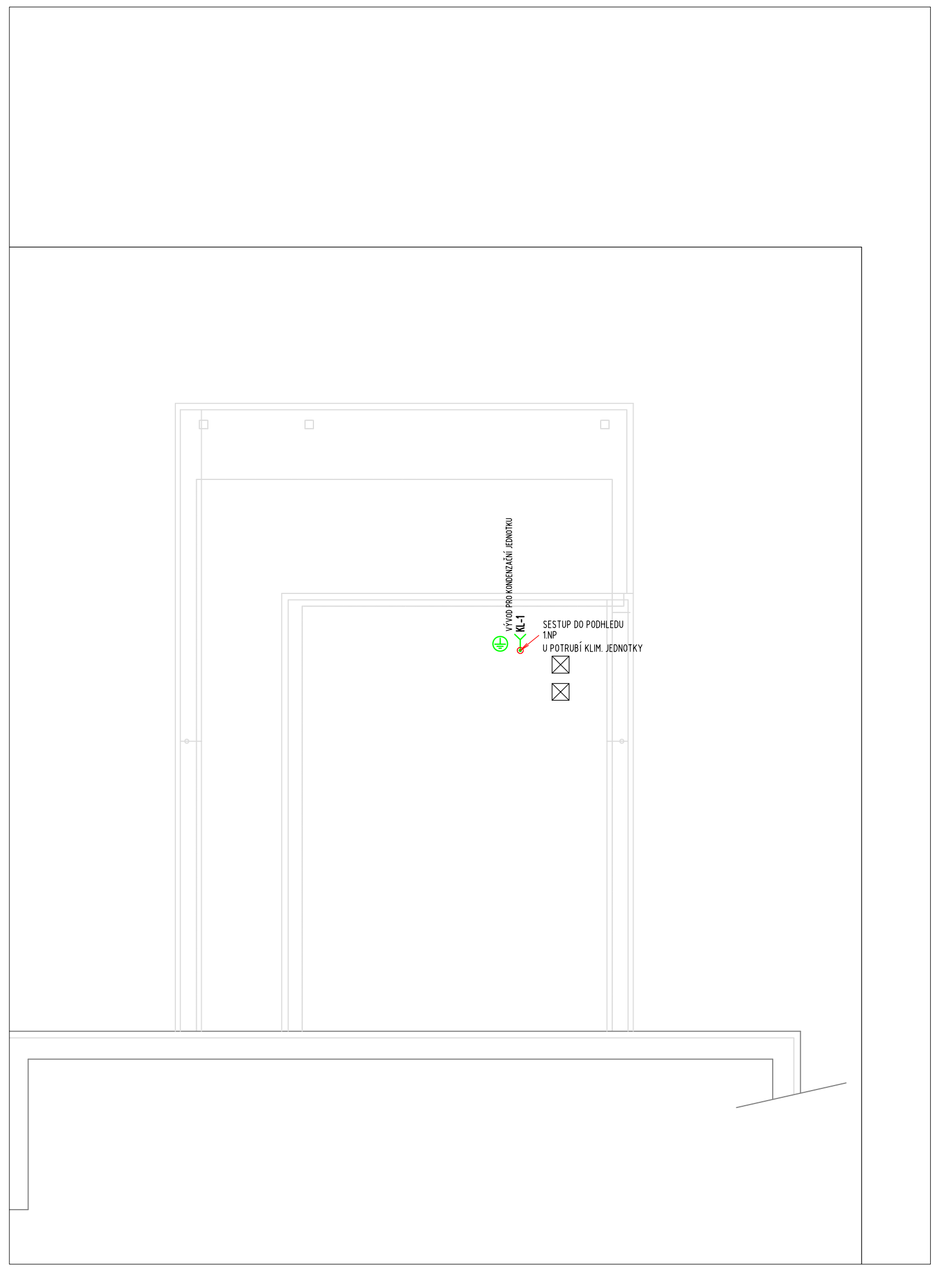

LEGENDA :

- 1f. ZÁSUVKA S USB, JEDNODUCHÁ
- 1f. ZÁSUVKA, JEDNODUCHÁ
- 1f. ZÁSUVKA, DVOJITÁ
- 1f. ZÁSUVKA, JEDNODUCHÁ - IP44
- VÝVOD KABELU NN / KOMUNIKACE
- 3f. VÝVOD
- VYPÍNAČ JEDNOPÓLOVÝ, Řaz.1 - OVLÁDÁNÍ OSVĚTLENÍ DIGESTOŘE - VZT-5
- 3f. VYPÍNAČ - 400V
- NOVÝ SILOVÝ ROZVADĚČ
- KABELOVÁ TRASA - VE ŽLABU MERKUR/MARS ZAVĚŠENA NA STROPĚ / NA ZDI
- KABELOVÉ ROZVODY ZÁSUVKOVÉ INSTALACE A NN VÝVODŮ
- KT - KABEL. TRASA V PODLAZE
- KT - KABEL. TRASA V PVC LIŠTÁCH LV NA ZDI
- KT - KABEL. TRASA - STOUPAJÍCÍ VEDENÍ
- KT - KABEL. TRASA - KLESAJÍCÍ VEDENÍ
- KT - KABEL. TRASA - VÝSTUP Z PODLAHY

DRAŽENÝ ŽLAB 250/50 — KT - POPIS TRASY

POZNÁMKA:

- UMÍSTĚNÍ PRVKŮ A KABELOVÉ TRASY NUTNO KOORDINOVAT S INTERÉROVÝM ŘEŠENÍM A VŠEMI STAVEBNÍMI PROFESEMI
- POZICE A VÝŠKY PRVKŮ NEODMĚŘOVAT Z VÝKRESU - NUTNO ZKOORDINOVAT S OSTATNÍMI PROFESEMI A POŽADAVKY INVESTORA
- SVÍTIDLA UMĚLÉHO OSVĚTLENÍ BUDOU PROVEDENA S MINIMÁLNÍMI PARAMETRY SVÍTIDEL DLE VÝPOČTU UMĚLÉHO OSVĚTLENÍ
- SVÍTIDLA OZNAČENÝ NA VÝKRESE FIALOVĚ JSOU DODÁVKOU INTERIÉRU (PROFESE NN ŘEŠÍ POUZE OVLÁDÁNÍ SVÍTIDEL A JEJICH NAPÁJENÍ)
- POPIS JEDNOTLIVÝCH VYPÍNAČŮ UMĚLÉHO OSVĚTLENÍ BUDE PROVEDEN V DOBĚ REALIZACE DLE POŽADAVKU UŽIVATELE
- SOUČÁSTÍ PROFESE NN NENÍ VÝPOČET OSVĚTLENÍ PRO INTERIÉROVÁ SVÍTIDLA (ŘEŠÍ INTERIÉR)
- SVÍTIDLA OZNAČENÁ NA VÝKRESE SVĚTLE MODŘE JSOU DODÁVKOU PROFESE NN
- OVLÁDÁNÍ JEDNOTLIVÝCH SVÍTIDEL BYLO NAVRŽENO DLE POŽADAVKU INVESTORA A JE POPSÁNO V TABULCE
- V MÍSTNOSTECH E-04, E-05 A E-06 BUDE PROVEDENO MÍSTNÍ OCHRANNÉ POSPOJOVÁNÍ VODIČEM CYA 6 ŽŽ
- KABELOVÉ TRASY BUDOU PROVEDENY NAD PODHLEDEM, POD OMÍTKOU NEBO V PODLAZE
- ROZHRANÍ POŽÁRNÍCH ÚSEKŮ NUTNO ZATĚSNIT DLE PLATNÝCH ČSN A DLE PLATNÉHO PBŘ

UMÁSTNĚNÍ SUK (UZAVŘENÉHO/OTEVŘENÉHO), ve vnitřním prostředí použít hbl

ZDIVO Z PLNÝCH CIHEL KLASICKÉHO FORMÁTU NA M5

Tabulka místností

Číslo	Název	Plocha [m²]	Výška [m]	Podlaha	Povrch	Stěny	Strop	Poznámka
1.02	CHODBA	61,6	0	KERAMICKÁ DLAŽBA	S6	OMÍTKA VÁPENNÁ ŠTUKOVÁ	ZÁVĚSNÝ PODHLED bělný	SOKLÍK v.100
E-01	ZÁDVEŘÍ	7,09	2,6	ČISTÍCÍ ZÓNA	S7	SÁDROKARTON + MALBA	ZÁVĚSNÝ PODHLED SDK, REI30	KOBERCOVÝ SOKLÍK
E-02	KORIDOR	23,97	2,6	KERAMICKÁ DLAŽBA	S2	SÁDROKARTON + MALBA	ZÁVĚSNÝ PODHLED SDK, REI30	SOKLÍK v.100
E-03	OBČERSTVENÍ	26,94	3,6	KERAMICKÁ DLAŽBA	S2	SÁDROKARTON + MALBA	ZÁVĚSNÝ PODHLED SDK, REI30	SOKLÍK v.100
E-04	VÝDEJ	18,15	3	KERAMICKÁ DLAŽBA	S1	BĚLNINOVÝ OBKLAD	ZÁVĚSNÝ PODHLED omyvatelný, REI30	–
E-05	PŘÍPRAVNA	13,99	3	KERAMICKÁ DLAŽBA	S1	BĚLNINOVÝ OBKLAD	ZÁVĚSNÝ PODHLED omyvatelný, REI30	–
E-06	MYTÍ	6,43	3	KERAMICKÁ DLAŽBA	S1	BĚLNINOVÝ OBKLAD	ZÁVĚSNÝ PODHLED omyvatelný, REI30	–
E-07	ŠATNA	7,43	2,6	KERAMICKÁ DLAŽBA	S3	SÁDROKARTON + MALBA	ZÁVĚSNÝ PODHLED omyvatelný, REI30	SOKLÍK v.100
E-08	ZÁDVEŘÍ	4,42	2,6	KERAMICKÁ DLAŽBA	S3	BĚLNINOVÝ OBKLAD	ZÁVĚSNÝ PODHLED omyvatelný, REI30	–
E-09	BIO+ÚKLID	3,04	2,6	KERAMICKÁ DLAŽBA	S3	BĚLNINOVÝ OBKLAD	ZÁVĚSNÝ PODHLED omyvatelný, REI30	–
E-10	WC-pers.	3,12	2,6	KERAMICKÁ DLAŽBA	S3	BĚLNINOVÝ OBKLAD	ZÁVĚSNÝ PODHLED omyvatelný, REI30	–
E-12	SKLAD	21,10	2,6	KERAMICKÁ DLAŽBA	S4, S6	BĚLNINOVÝ OBKLAD	ZÁVĚSNÝ PODHLED bělný	–
E-13	WC-imo	4,16	2,6	KERAMICKÁ DLAŽBA	S5	BĚLNINOVÝ OBKLAD	ZÁVĚSNÝ PODHLED bělný	–
E-14	ODPOČINKOVÁ ZÓNA	30,20	2,6	KERAMICKÁ DLAŽBA	S6	BĚLNINOVÝ OBKLAD	ZÁVĚSNÝ PODHLED akustik1	–
E-15	SCHODIŠTĚ	28	3	KERAMICKÁ DLAŽBA	S4, S6	OMÍTKA VÁPENNÁ ŠTUKOVÁ + MALBA	ZÁVĚSNÝ PODHLED bělný	SOKLÍK v.100
E-16	ODPOČINKOVÁ ZÓNA	44,79	3	KERAMICKÁ DLAŽBA	S4, S6	OMÍTKA VÁPENNÁ ŠTUKOVÁ + MALBA	ZÁVĚSNÝ PODHLED akustik1	SOKLÍK v.100

1.NP

Vypracoval: Ing. Daniel Šoukal	Podpis:	Forsing projekt s.r.o. 724 00 Ostrava - Stará Bělá, Pověřenní 1263/66 IČ:27847721	Číslo zakázky: 24-FORS-03.PRS
Zodpovědný projektant: Ing. Pavel Klhůfek	Podpis:		Datum: 10/2024
Odběratel: Nemocnice ve Frýdku-Místku, příspěvková organizace			Dokumentace dle zákona č. 283/2021 Sb.: PROJEKTOVÁ DOKUMENTACE
Místo: budova "E" areálu nemovnice		CubeNet SLABOPROUDÉ SYSTÉMY CubeNet, s.r.o. Zengrova 475/44, 703 00 Ostrava www.cubenet.cz projekt-realizace-servis	Měřítko: 1:100
Akce: STAVEBNÍ ÚPRAVY 1.NP V PAVILONU E NA BUFET Silnoproudé elektroinstalace			orn. pč. / číslo výkresu: 02
Obsah: Zásuvková instalace a NN vývody			