



Detail vývodů pro umyvadlo se stojánkovou pákovou baterií

PŘIPOJOVACÍ ROHOVÉ VENTILY DN 15

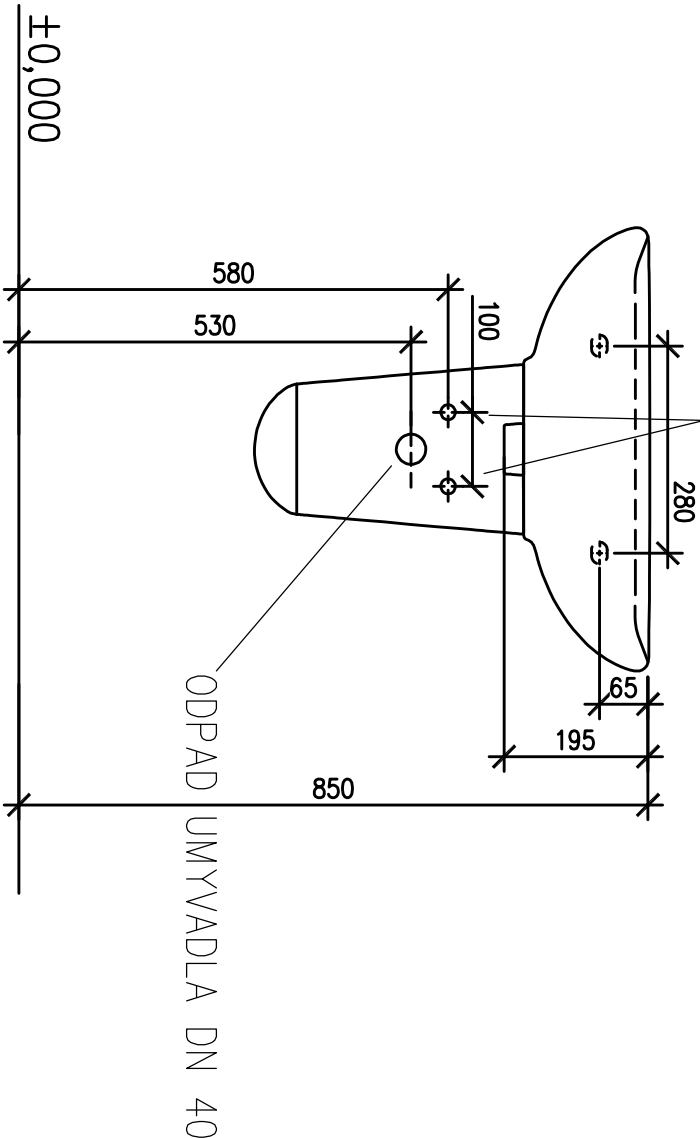

Detail vývodů dřez se stojánkovou pákovou baterií

PŘIPOJOVACÍ ROHOVÉ VENTILY DN 15

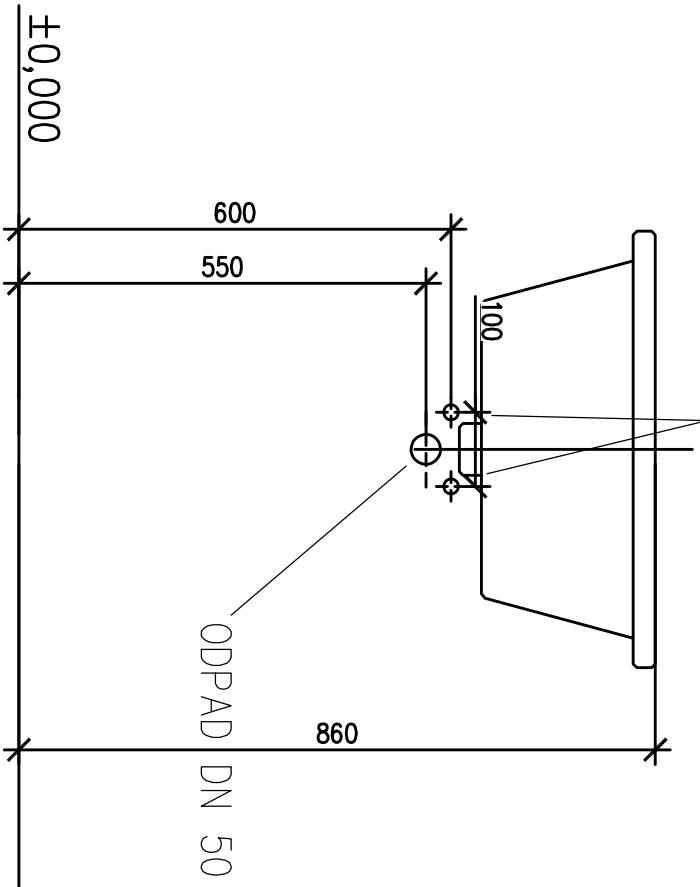

Projektant		Kontroloval		Zodp. projektant	
Ing. arch. Kristýna Vojtková		Ing. Michal Klimeš		Ing. Michal Klimeš	
Investor:		Nemocnice Havířov, p.o., Dělnická 1132/24, 736 01 Havířov, IČ 00844896		Tranovka 1 739 53 Tranovka +420 728 463 908 michal@amunpro.cz	
Místo stavby:		736 01 Havířov, Nemocnice Havířov, p. o.		Formát A3	
Akce		Rekonstrukce lůžkové stanice chirurgie III. v nemocnici Havířov P.O.		Datum 4/2024	
Část		D.1.4.1 - ZTI (VODA, KANALIZACE)		Účel DPS	
Obsah výkresu		Číslo paré		Č. zakázky 11.101/24	
Detaily vývodů pro zařízení předměty - 1		Č. výkresu		Měřítko 1:10	
				D.1.4.1.b-103	