
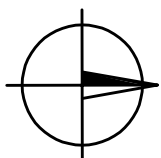


LEGENDA:

řešené území

řešená část

mapa katastru nemovitostí

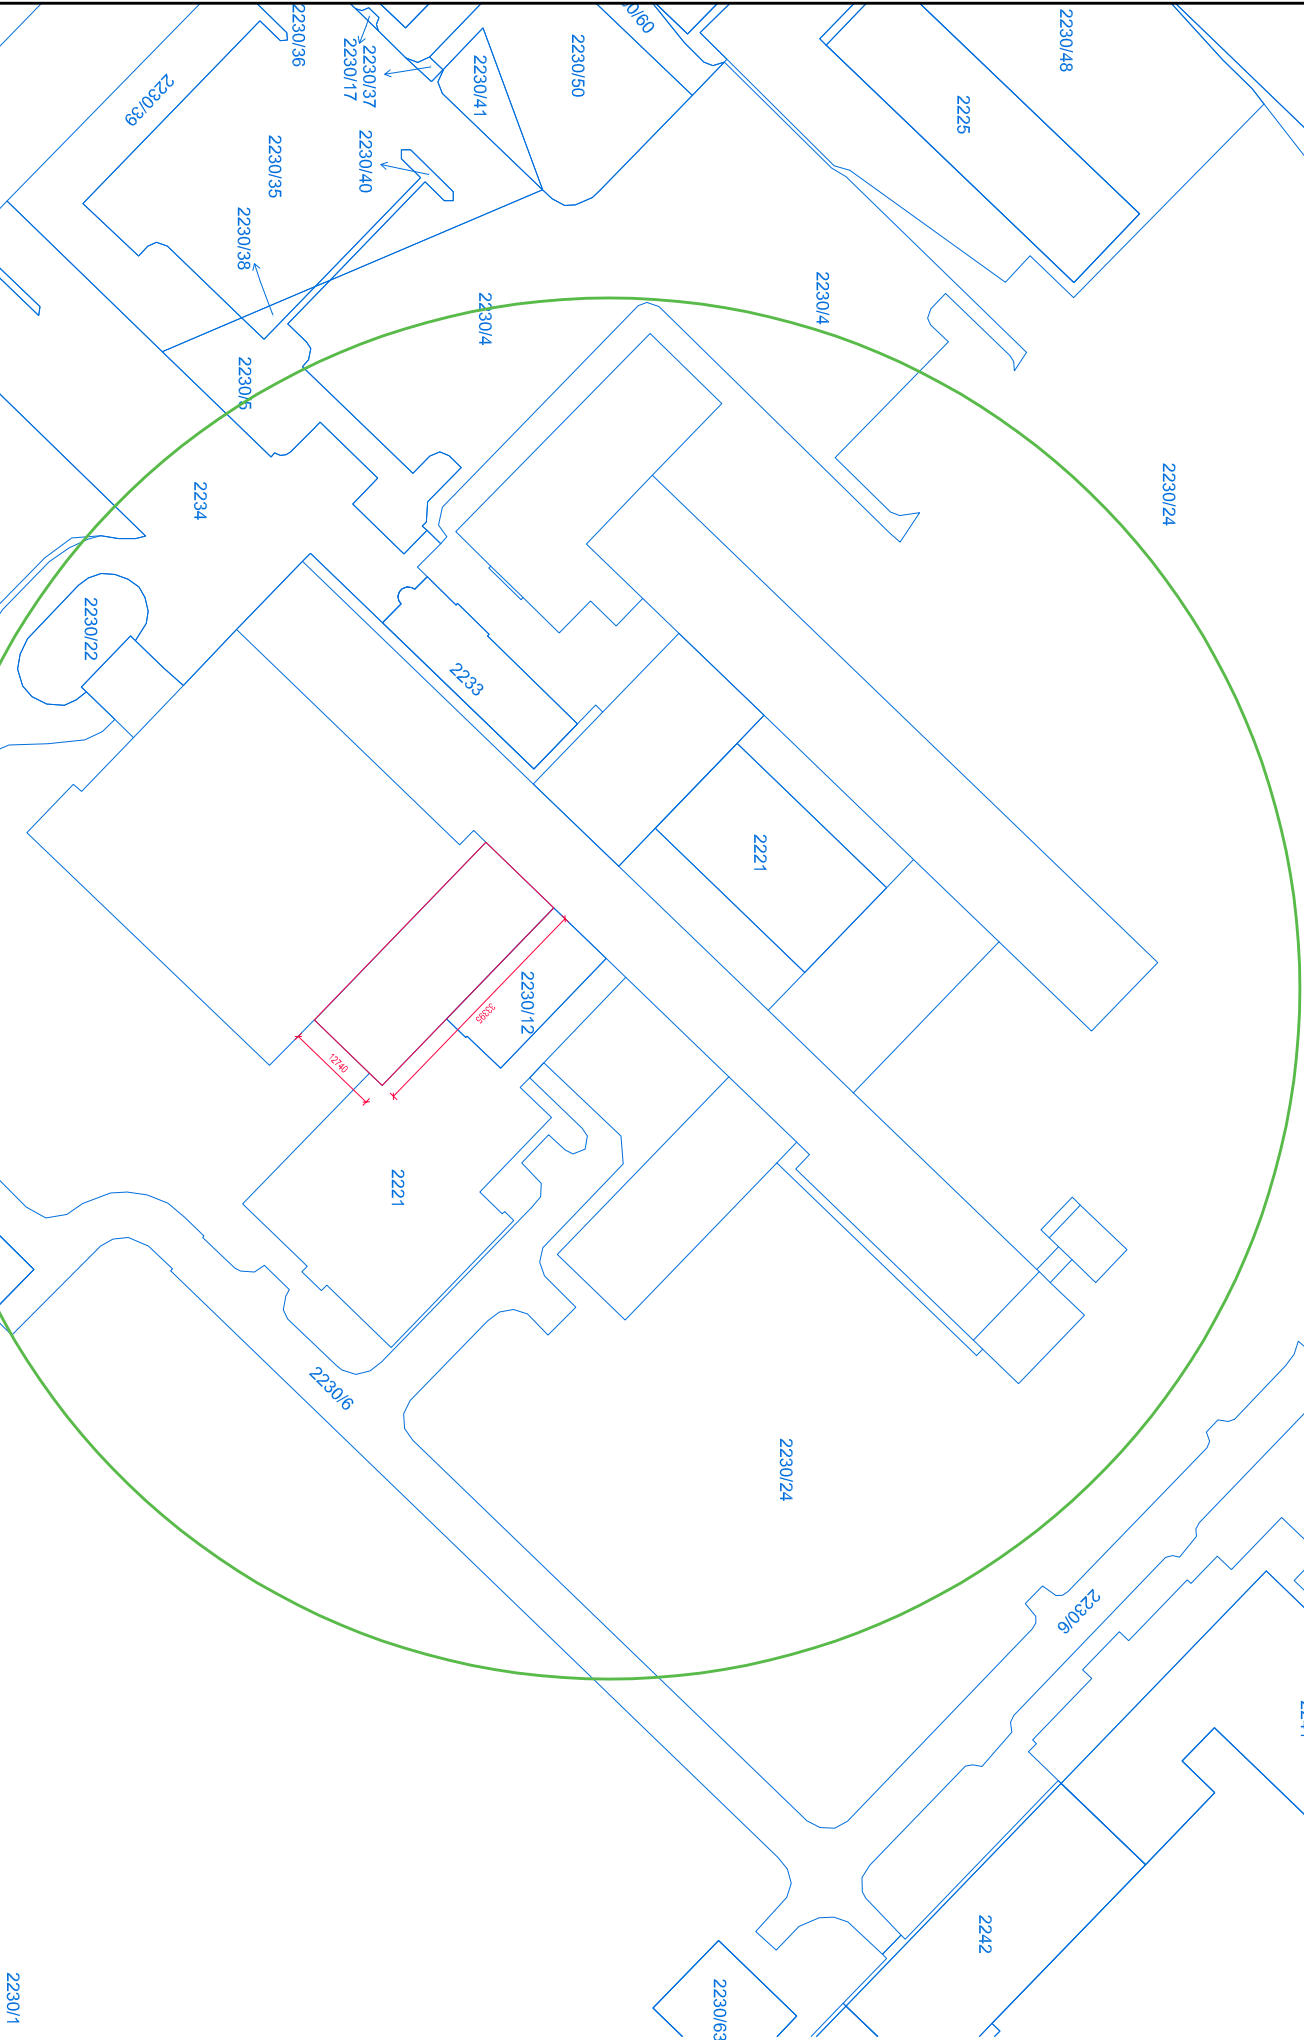

Projektant			Kontroloval			Zodp. projektant			Amun Pro s.r.o. Tranovice 1 739 53 Tranovice michal@amunpro.cz +420 728 463 908		
Ing. Michal Klimša			Ing. Michal Klimša			Ing. Michal Klimša					
Investor			Nemocnice Havířov, p.o., Dělnická 1132/24, 736 01 Havířov, IČ 00844896								
Místo stavby			736 01 Havířov, Nemocnice Havířov, p.o.								
Akce			Rekonstrukce lůžkové stanice chirurgie III. v nemocnici Havířov P.O.								
Část			C. Situční výkresy								
Obsah výkresu			Katastrální situční výkres								
			Formát			A3					
			Datum			4/2024					
			Účel			DPS					
			Č. zakázky			11.101/24					
			Měřítko			1:1000					
Číslo paré			Č. výkresu			C2					