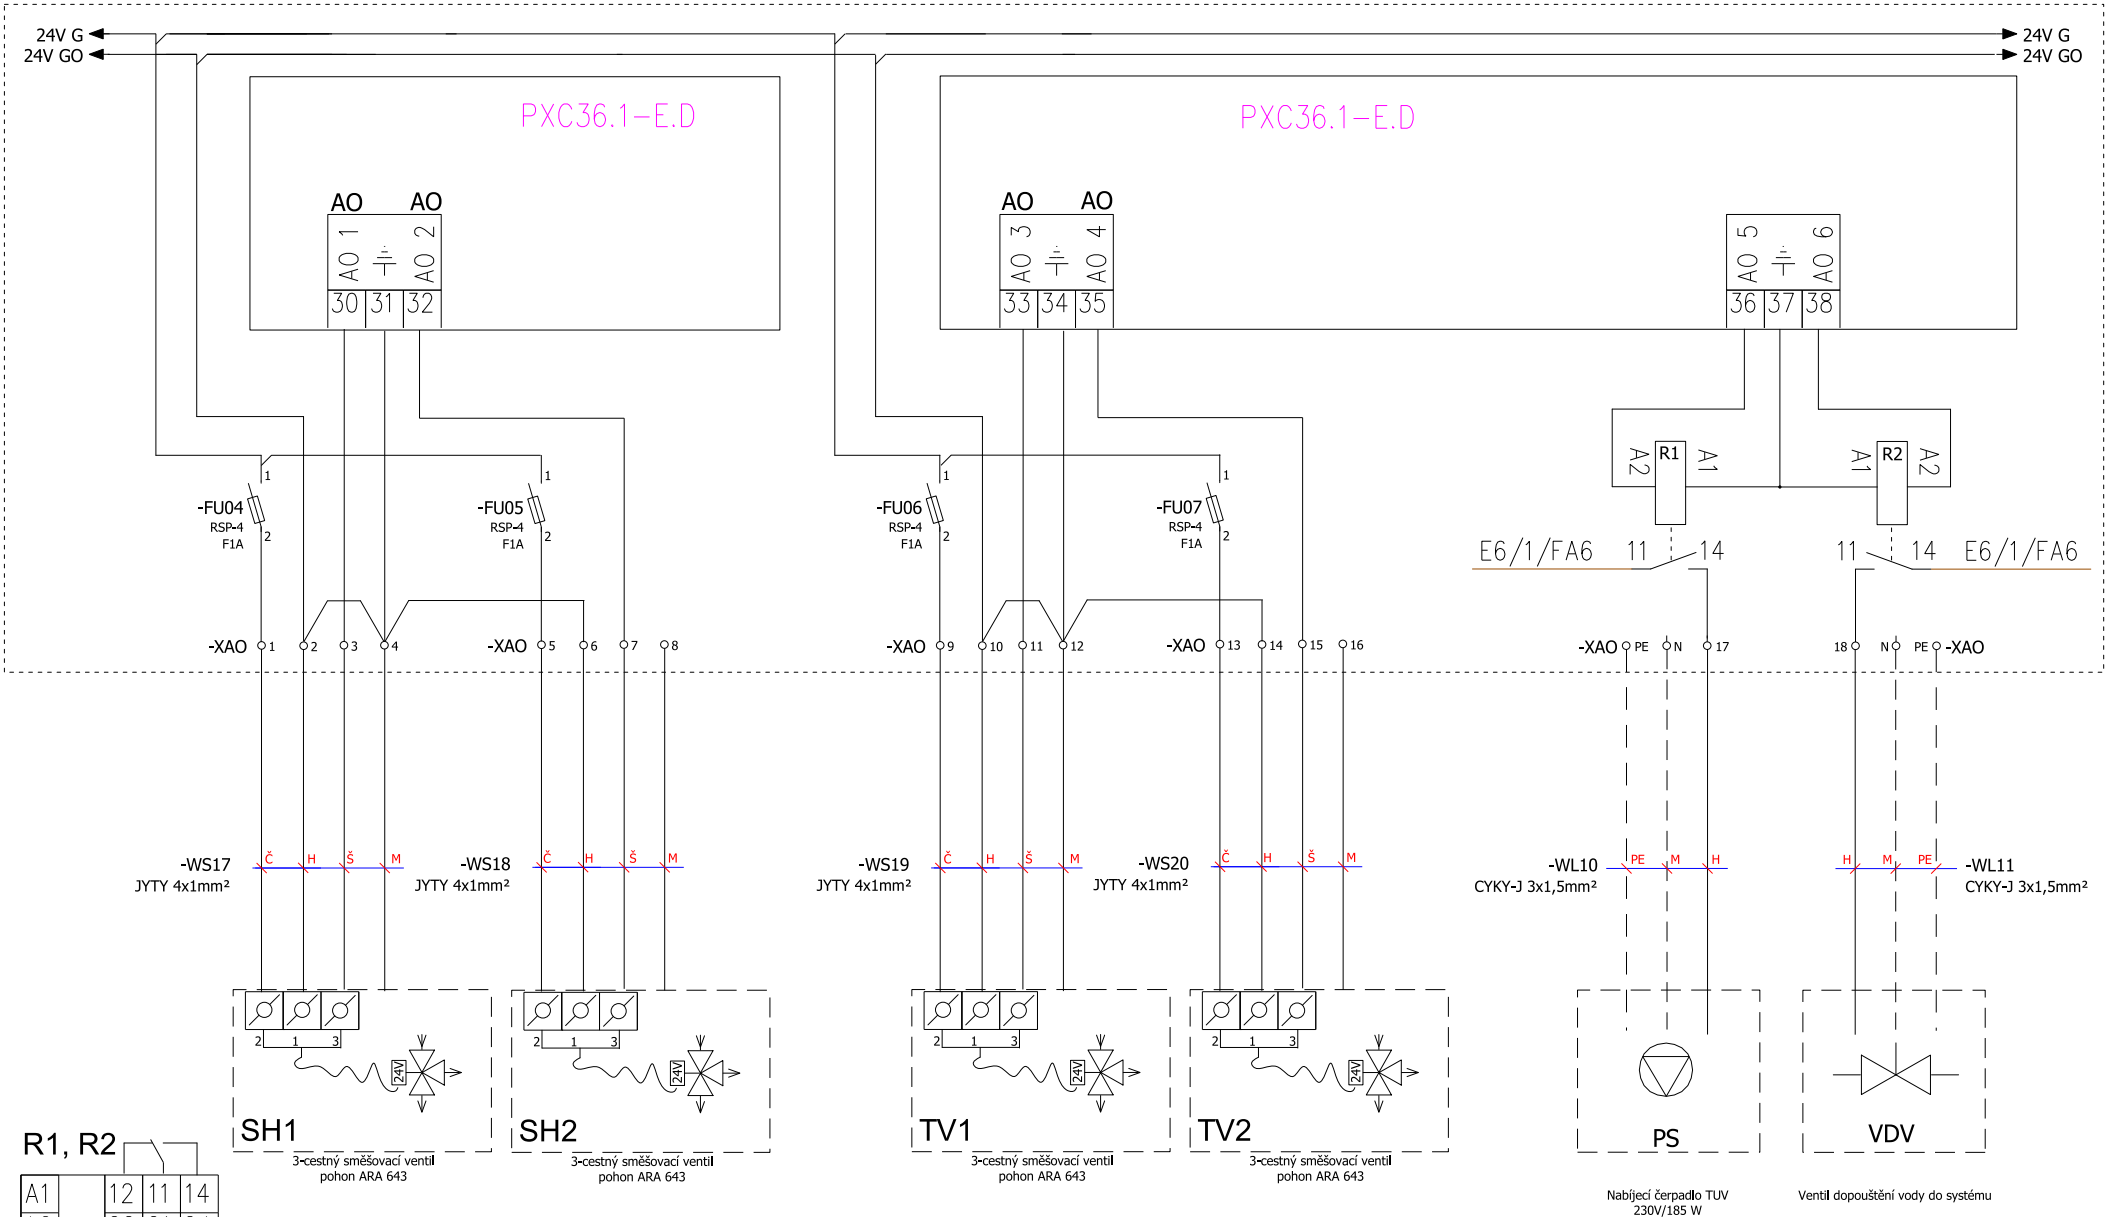

8

10

FREL ELEKTRO ZDENĚK FRÝDL projekt - provedení - revize - obchod	Datum	9/2024	Stavba:	REKONSTRUKCE ZDROJE VYTÁPĚNÍ V BUDOVĚ OOP, MĚSTO ALBRECHTICE	ZAŘÍZENÍ	RT - rozváděč topení a MaR	ČÍSLO ZAKÁZKY	09/2024	ROZVÁDĚČ = RT
	Vypracoval	Zdeněk Frýdl			FUNKCE				POLE +
	Zodpovídá		Investor:	Sdružené zdravotnické zařízení Krnov, 794 01 Krnov příspěvková organizace, I.P.Pavlova 552/9, Krnov	STRANA	Zapojovací schéma	ARCHIVNÍ ČÍSLO		ČÍSLO VÝKRESU E8
	Revize	01							Strana: 9
									Celkem: 12