


ŘEZ 1-1

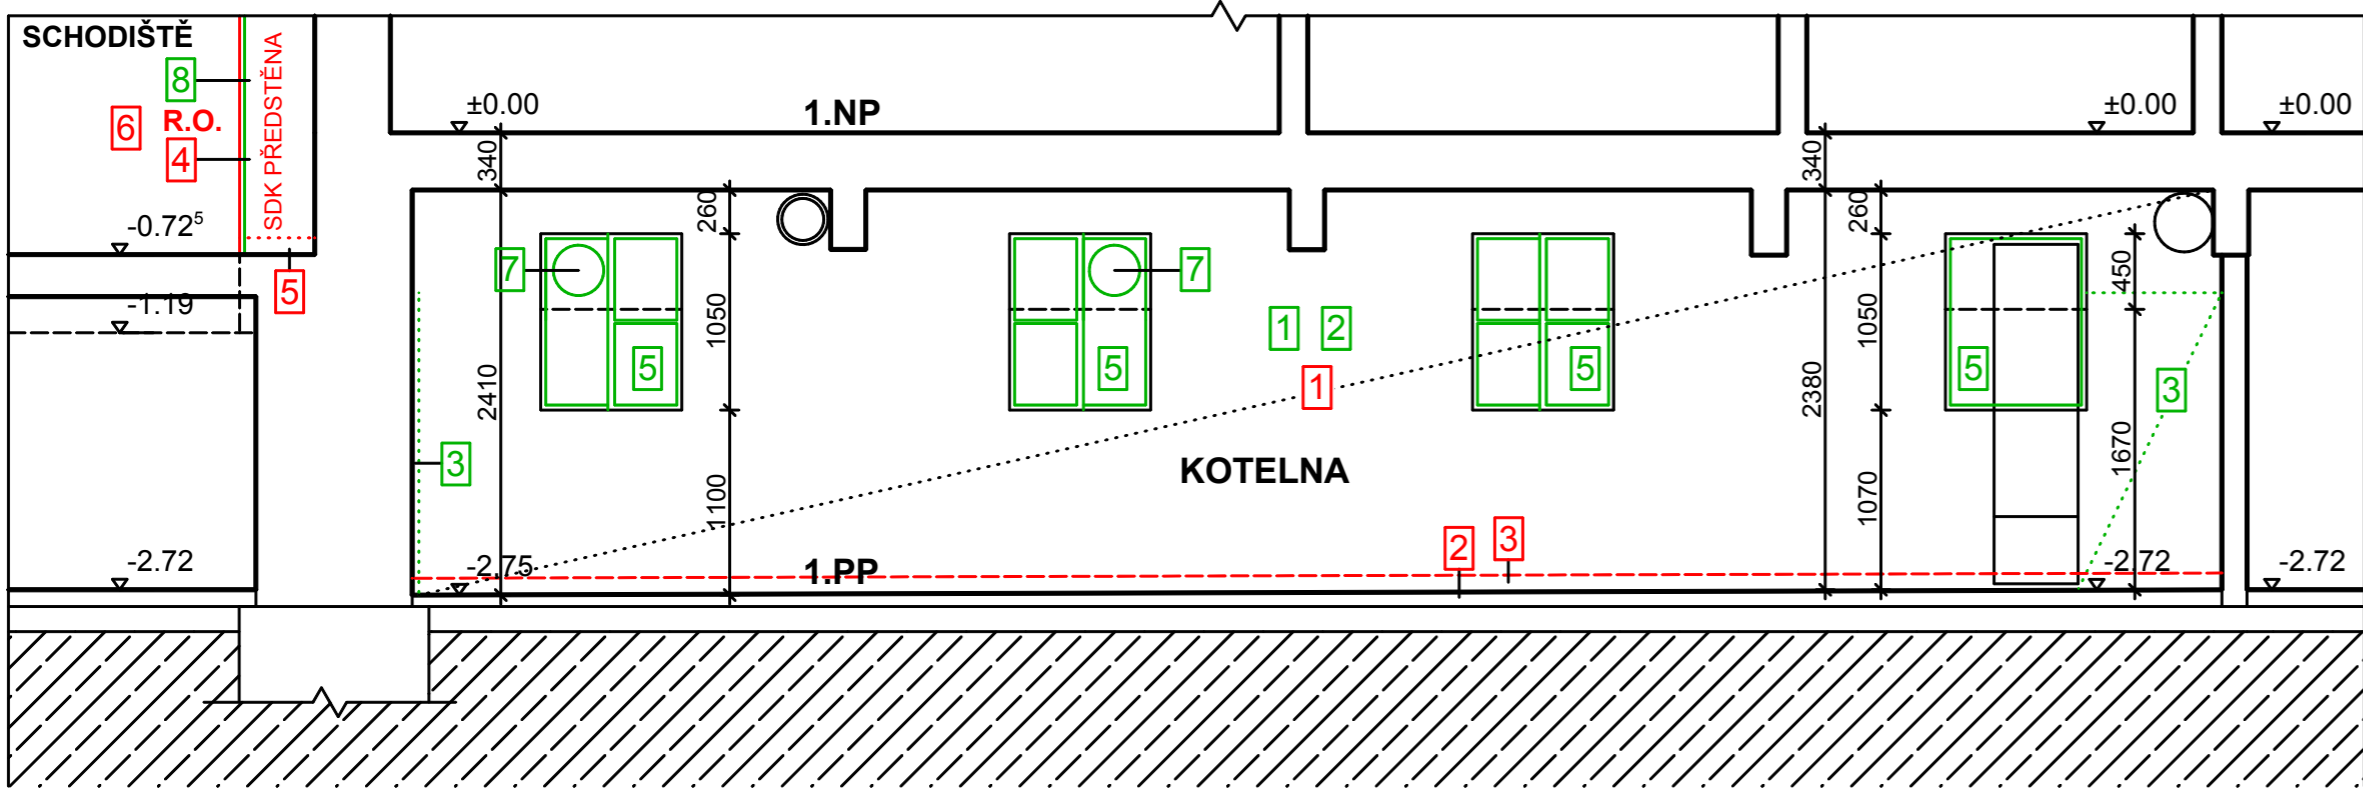


LEGENDA BOURACÍCH PRACÍ

- 1 KOMPLETNÍ DEMONTÁŽ TECHNOLOGIE KOTELNY
- 2 OTLUČENÍ POŠKOZENÝCH OMÍTEK STĚN A STROPŮ
- 3 ODSEKÁNÍ KERAMICKÝCH OBKLADŮ
- 4 LOKÁLNÍ ODSEKÁNÍ KERAMICKÉ DLAŽBY
- 5 DEMONTÁŽ PŮVODNÍCH JEDNODUCHÝCH KOVOVÝCH OKEN
- 6 DEMONTÁŽ OPLÁŠTĚNÍ PŮVODNÍCH KOMÍNŮ
- 7 DEMONTÁŽ STÁVAJÍCÍCH KOMÍNOVÝCH VLOŽEK
- 8 DEMONTÁŽ SDK PŘEDSTĚNY

LEGENDA NOVÝCH KONSTRUKCÍ

- 1 KOMPLETNÍ OPRAVA OMÍTEK + MALBA
- 2 LOKÁLNÍ OPRAVA KERAMICKÉ DLAŽBY
- 3 KERAMICKÝ SOKL VÝŠKY 100 mm PO OBVODU KOTELNY
- 4 PŘEDSAZENÁ SDK STĚNA - EI 45 VČETNĚ REVIZNÍCH OTVORŮ - DLE PŮVODNÍ DISPOZICE
- 5 DOPLNĚNÍ KERAMICKÉHO SOKLU
- 6 LOKÁLNÍ OPRAVY OMÍTEK, MALBA - MEZIPODESTY SCHODIŠTĚ

ŘEZ 2-2

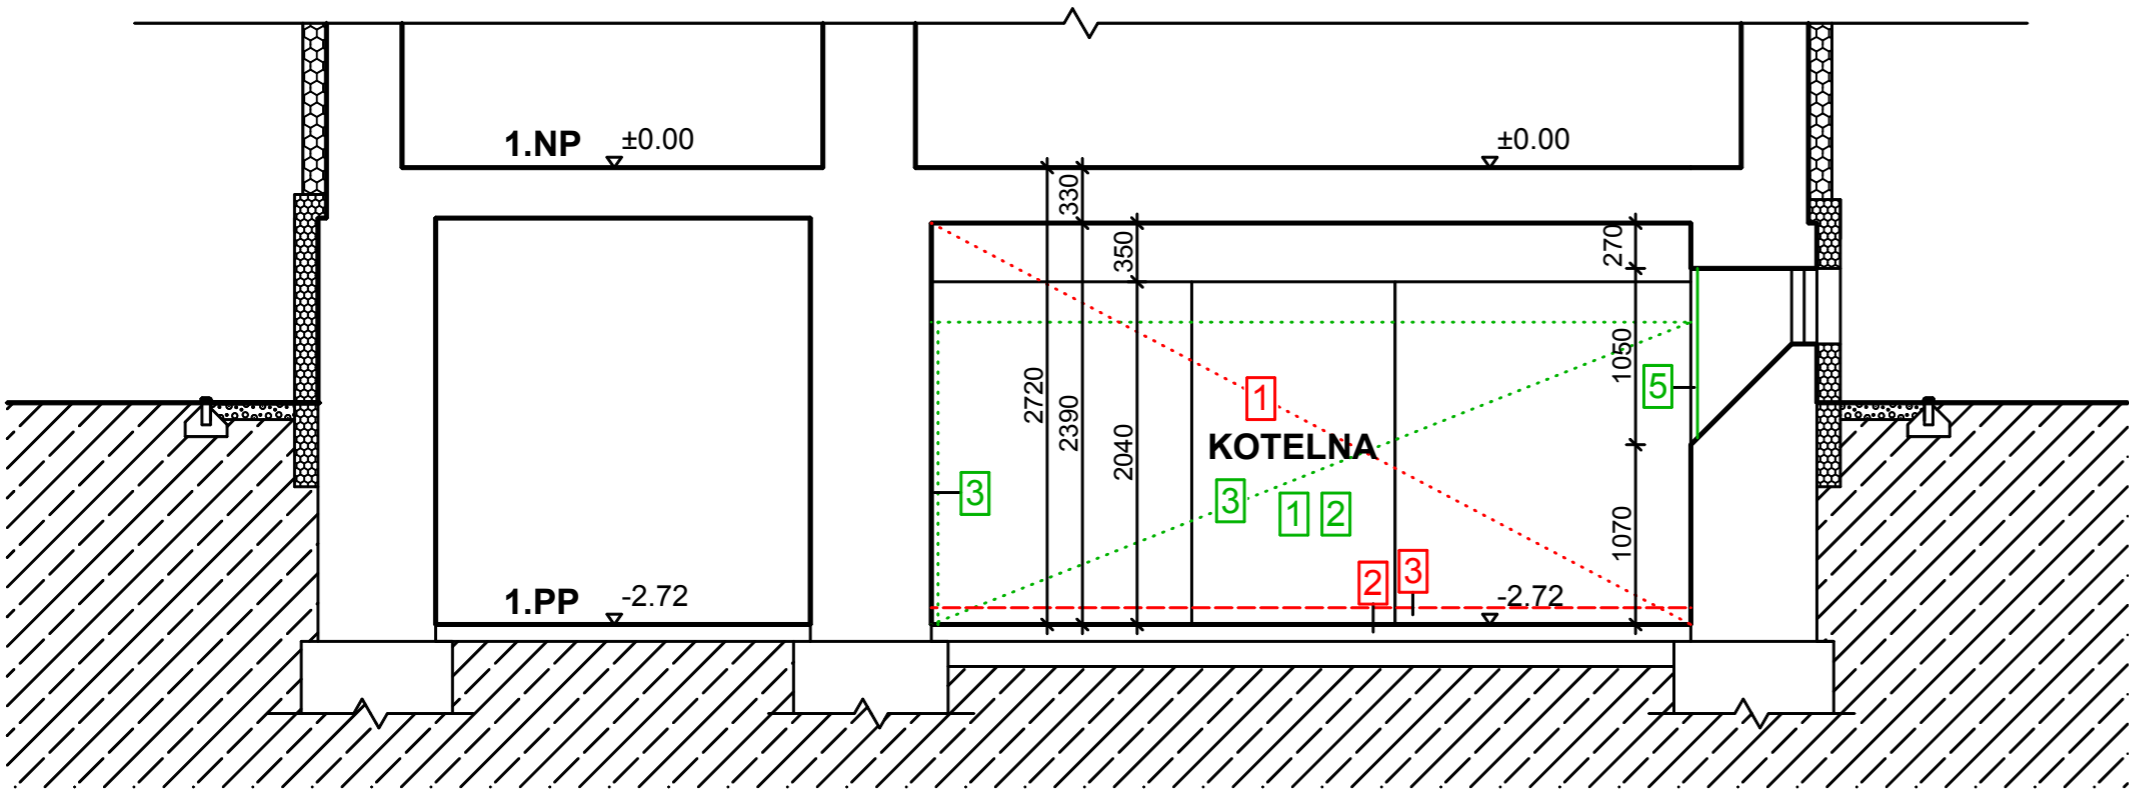

LEGENDA MATERIÁLŮ

- KAMENNÉ A SMÍŠENÉ ZDIVO 1.PP
- TEPELNÁ IZOLACE XPS
- PLAVENÝ ŠTĚRK
- BOURANÉ KONSTRUKCE NEBO JEJICH ČÁSTI
- NOVÉ KONSTRUKCE NEBO JEJICH ČÁSTI
- R.O. REVIZNÍ OTVOR EI 45 - 500x500 mm

PŘEDSAZENÁ SDK STĚNA tl. 75 mm - EI 45

- 25 2x PROTIPOŽÁRNÍ SÁDROKARTONOVÁ DESKA tl. 12,5 mm
- 50 OCELOVÁ NOSNÁ KONSTRUKCE Z PROFILŮ 2xCW 50
- IZOLACE Z MINERÁLNÍ PLSTI tl. 50 mm - 45 kg/m2

+0,00 = ÚROVEŇ PODLAHY 1.NP

ZODPOVĚDNÝ PROJEKTANT : Ing.Miroslav Geryk Dvořákův okruh 13 Krnov 794 01		e-mail : miroslavgeryk@seznam.cz mobil : 777009772 774630321 775630321		<div> Ing. Miroslav Geryk & Ing. Jiří Geryk</div> <div>Inženýrská a projekční činnost, technický dozor, koordinátor BOZP</div>	
MÍSTO STAVBY :	Sdružené zdravotnické zařízení Krnov, příspěvková organizace Nemocniční č.p. 184, 793 95 Město Albrechtice katastrální území Město Albrechtice, pozemek par. č. 1368			<div>DATUM : 08/2024</div> <div>JEDNOTKY : mm</div> <div>FORMÁT : 2A4</div> <div>MĚŘÍTKO : 1:75</div> <div>STUPEŇ PD : DPS</div>	
STAVEBNÍK :	Sdružené zdravotnické zařízení Krnov, příspěvková organizace I. P. Pavlova 552/9, 794 01 Krnov				
STAVBA :	<u>Rekonstrukce zdroje vytápění v budově OOP Město Albrechtice</u>				
VÝKRES :	ŘEZY - STAVEBNÍ ÚPRAVY			Č. VÝKRESU	D.1.1.6