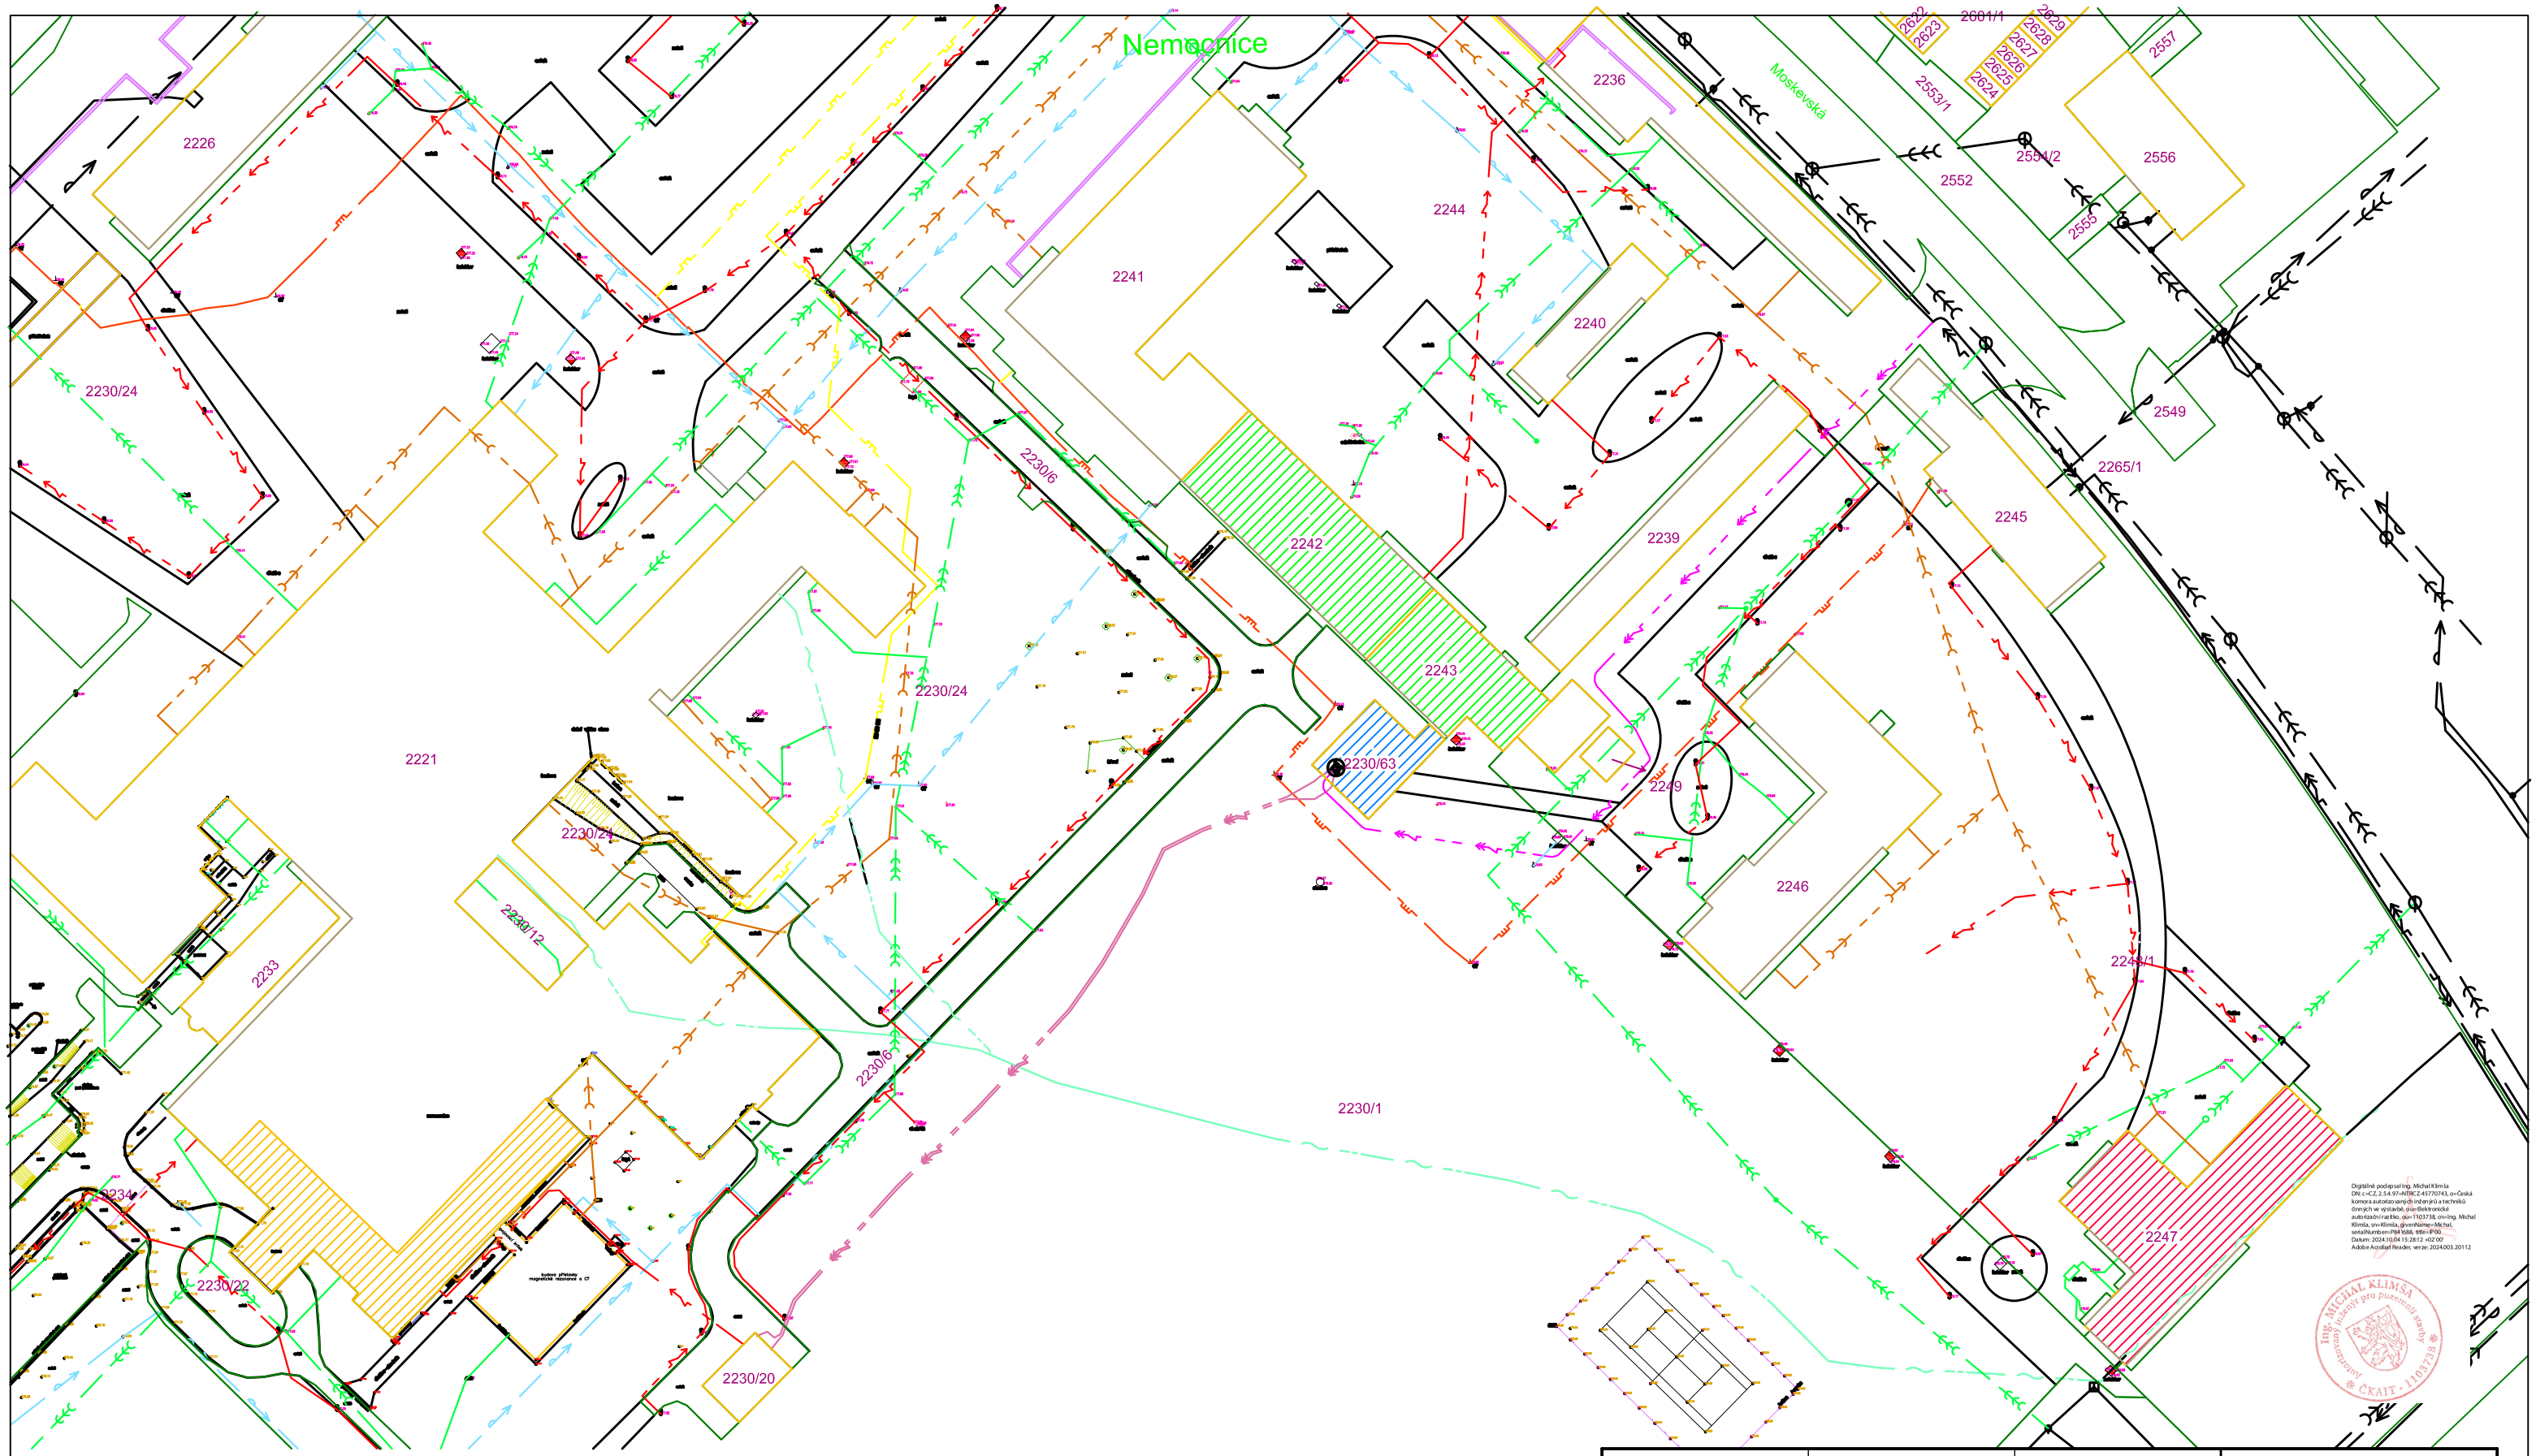

INŽENÝRSKÉ SÍTĚ

- Dešťová kanalizace (Areálová)
- Splašková kanalizace (Areálová)
- Rozvody elektro NN (Areálové)
- Vodovod (Areálový)
- Sdělovací vedení CETIN
- Rozvod elektro VN (Areálový)
- Rozvod elektro VN (Čez Distribuce)
- Plynovod (Areálový)
- Plynovod (GasNet)
- Rozvod tepla (Veolia Energie) zbylé objekty areálu propojeny skrze vedení v kolektoru nemocnice
- Větrací šachtice - nemocniční kolektro

LEGENDA

- Objekt O - Infekční
- Objekt M1, M2, L - Chirurgie, urgentní příjem
- Objekt V3 - Údržba
  Objekt V4 - Jídelna
- Objekt T7 - Trafostanice

Zodp. projektant	Kontroloval	Vypracoval	Amun Pro s.r.o. 739 53 Třanovice 1 IČ: 06369201, DIČ: CZ06369201 E: info@amunpro.cz, M: +420 728 463 908
Ing. Michal Klimša	Ing. Michal Klimša	Lukáš Vůjtek	
Investor: Nemocnice Havířov, p.o., Dělnická 1132/24, 736 01 Havířov, IČ 00844896			
Místo stavby: 736 01 Havířov, Nemocnice Havířov, p. o.			Formát: a3
Akce: Stavební úpravy střech a montáž fotovoltaiky Nemocnice Havířov			Datum: 10/2024
			Účel: DSP
			Č. zakázky: 11.129/24
Část: C - SITUACE			Měřítko: 1:1000
Obsah výkresu: Koordinační situační výkres			Číslo paré / Č. výkresu: c3