


ULOŽENÍ POTRUBÍ
volný terén, místní komunikace - svislý výkop
POLYPROPYLEN SN 12, DN 500

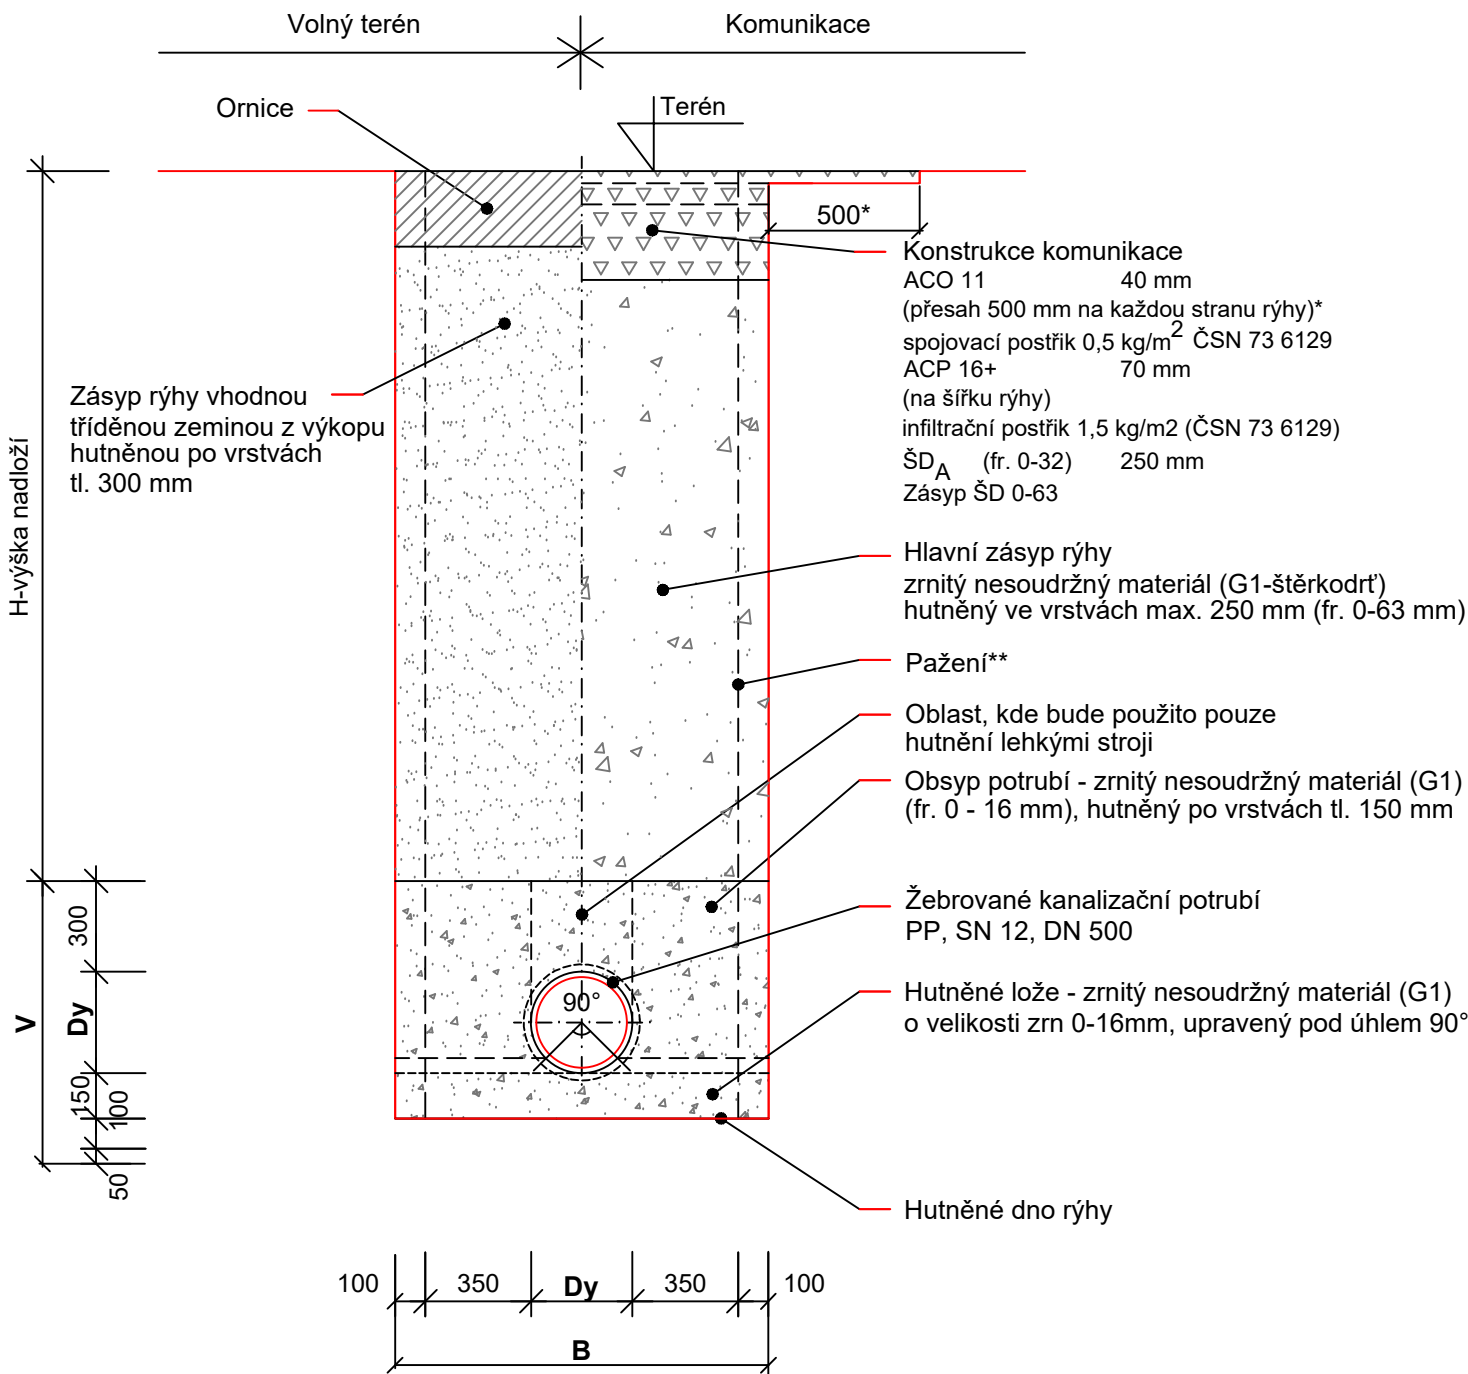

POZNÁMKA :

DN	vnější profil dířku (Dy) (mm)	B (mm)	V (mm)
500	560	1460-1660	1160

ZKOUŠKY HUTNĚNÍ:

Kontrola míry hutnění bude prováděna v souladu s ČSN 72 1006

Hodnoty rázového modulu deformace (Mvd)

- Rostlá základová spára	10 MPa
- Zóna obsypu potrubí 30 cm nad potrubím	15 MPa
- Zásypová zóna	30 MPa
- Aktivní zóna + zemní plášť místní komunikace	40 MPa
- Aktivní zóna + zemní plášť krajské komunikace	50 MPa

POZNÁMKY:

- * **Obrusná vrstva u místních komunikací:**
Pokud bude vzdálenost od hrany výkopu po silniční obrubu menší než 1,0 m, bude obrusná vrstva provedena až po obrubu včetně obnovy vodícího proužku z žulových kostek s uložením do betonu.
Plochy obnovy obrusné vrstvy viz. TZ 04.
- ** **Pažení**
Dle způsobu pažení rýhy, při hloubce více jak 3,5 m se uvažuje tl. pažení 200 mm
Při hloubce více jak 4,0 m se uvažuje použití kluznicového pažení.

ZMĚNA VÝKRESU :

Č. ZMĚNY	PŘEDMĚT ZMĚNY	ZMĚNU PROVEDL	PODPIS	DATUM ZMĚNY

D.1 DOKUMENTACE STAVEBNÍHO NEBO INŽENÝRSKÉHO OBJEKTU

709 00 OSTRAVA - Výstavní 2224/8
TEL. (+420) 596 633 836 FAX : (+420) 596 633 689
(+420) 596 664 111 E-MAIL : koneko@koneko.cz

Investor : Nemocnice Karviná - Ráj, příspěvková organizace		Hlavní inženýr projektu : Ing. S. Gorbunov			
Akce : Rekonstrukce kanalizace - Nemocnice Karviná - Ráj - stoka D3 - úsek VO - SP3		Zodp. projektant : Ing. J. Zavadil			
Objekt :		Vypracoval : Ing. J. Charvát			
Název přílohy : Vzorové příčné řezy uložení potrubí		Kontroloval : Ing. S. Gorbunov			
Zakázkové číslo :	3724/DPS-2022	Číslo přílohy :	D.1.b.3	Stupeň :	Datum :
Archivní číslo :	3724/02	Měřítko :	-	DPS	07/2023

TENTO VÝKRES A JEHO PŘÍLOHY JSOU NAŠÍM DUŠEVNÍM VLASTNICTVÍM, NESMÍ BÝT BEZ NAŠEHO PŘEDCHOZÍHO PÍSEMNÉHO SOUHLASU KOPÍROVÁNY, ROZMNOŽOVÁNY ANI ZPŘÍSTUPNĚNY JINÝM OSOBÁM NEBO FIRMÁM