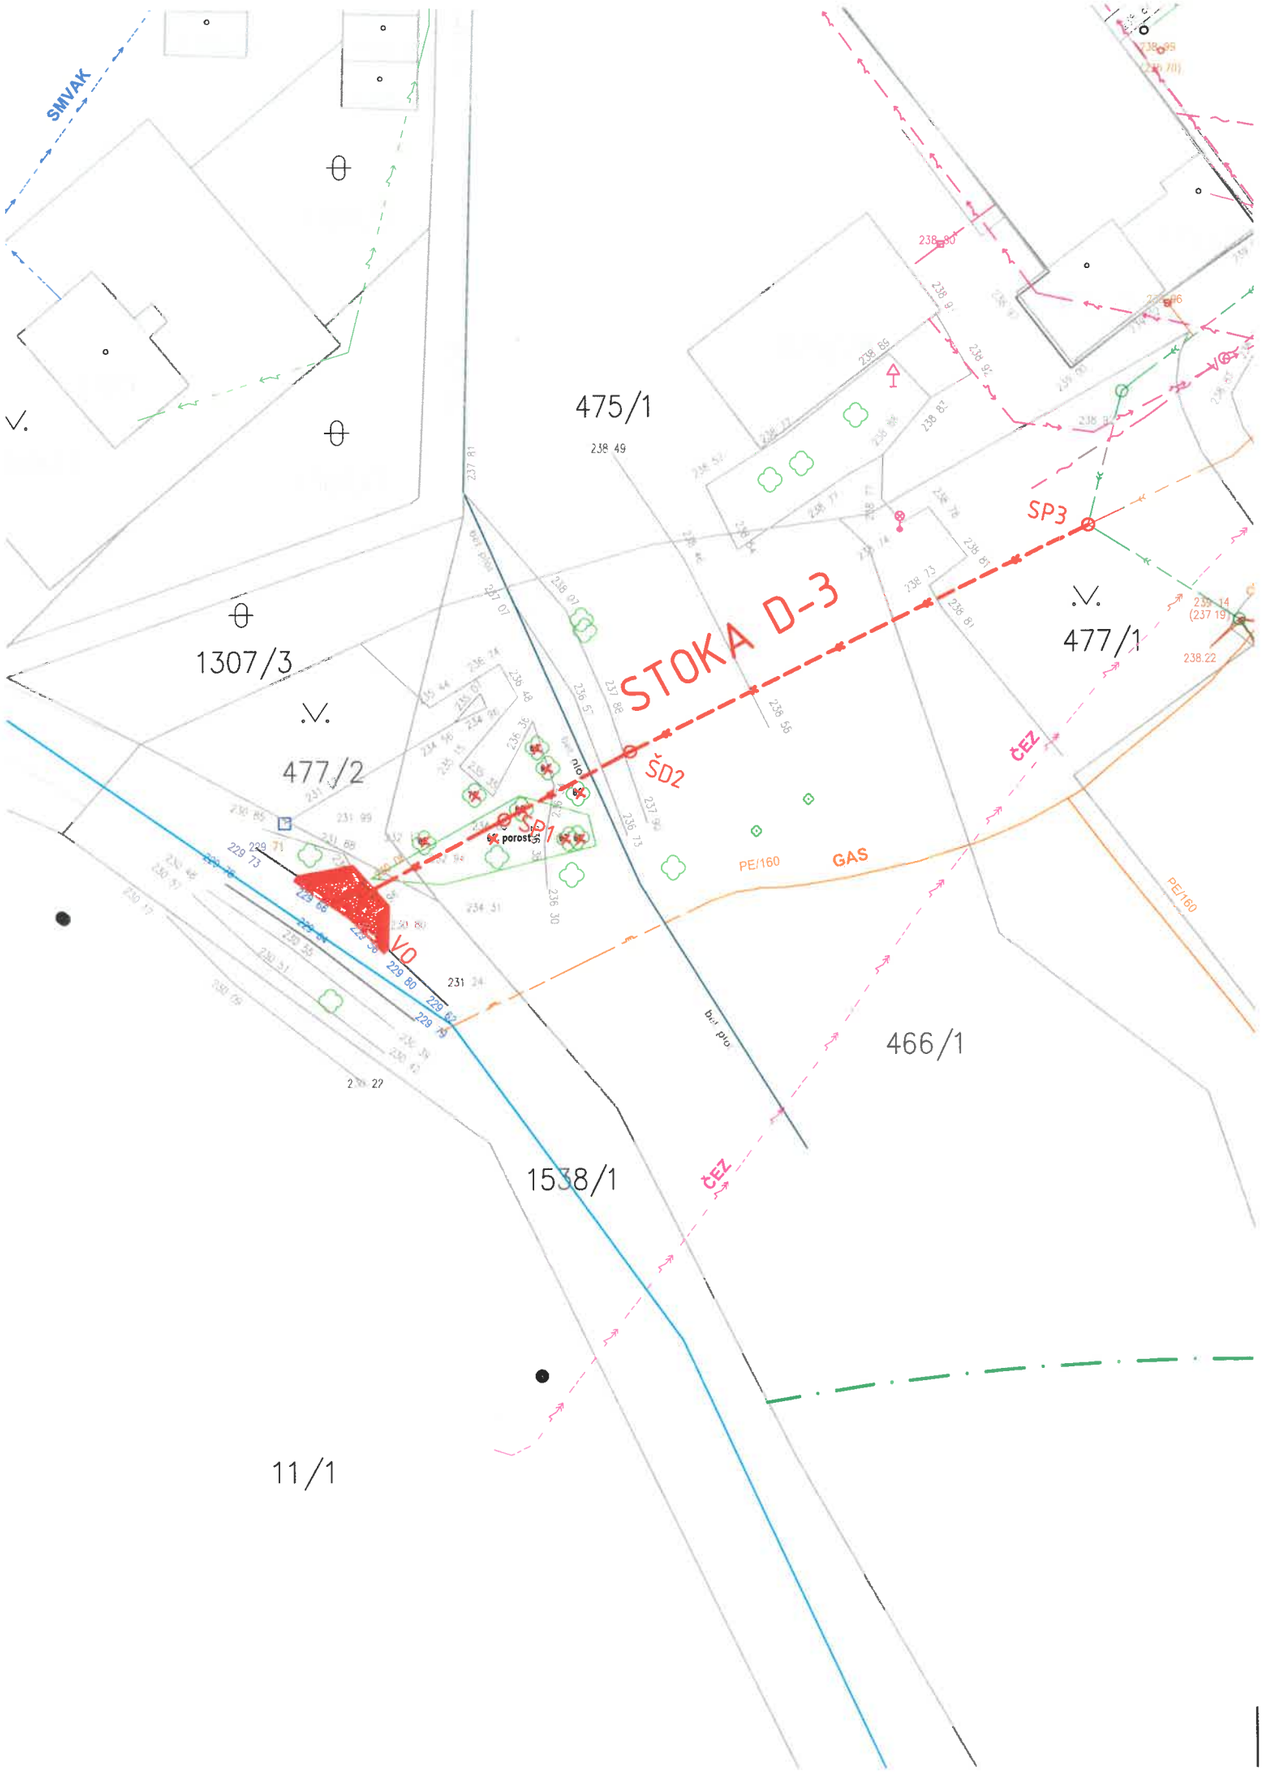

Legenda:

NÁVRH:

ŠD1 — OZNAČENÍ ŠACHTY
NÁVRH KANALIZACE DEŠŤOVÁ

SOUVISEJÍCÍ STAVBA

Rekonstrukce kanalizace - Nemocnice Karviná - Ráj - vnitřní kanalizace

STÁVAJÍCÍ SÍTĚ TECHNICKÉHO VYBAVENÍ

- STÁVAJÍCÍ KANALIZACE DEŠŤOVÁ
- STÁVAJÍCÍ KANALIZACE DEŠŤOVÁ (RUŠENÁ)
- VODOVOD(NEMOCNICE)
- VODNÍ TOK (IDVT:10101579)
- PLYNOVOD(GASNET)
- PLYNOVOD(NEMOCNICE)
- VEŘEJNÉ OSVĚTLENÍ
- EL. VEDENÍ SLABOPROUD
- EL. VEDENÍ NN PODZEMNÍ
- EL. VEDENÍ NN PODZEMNÍ(ČEZ)
- EL. VEDENÍ VN PODZEMNÍ(ČEZ)
- EL. VEDENÍ NN NADZEMNÍ(ČEZ)
- HORKOVOD(VEOLIA)
- OCHR. PÁSMO LESA
- STROM URČENÝ KE KÁCENÍ
- STROM
- OZNAČENÍ STROMU
- KEŘE URČENÉ K MÝCENÍ

ZMĚNA VÝKRESU :

Č. ZMĚNY	PŘEDMĚT ZMĚNY	ZMĚNU PROVEDL	PODPIS	DATUM ZMĚNY

C. Situační výkresy

KONEKO
709 00 OSTRAVA - Výstavní 2224/8
TEL. (+420) 596 633 836 FAX : (+420) 596 633 689
(+420) 596 664 111 E-MAIL : koneko@koneko.cz

Investor : Nemocnice Karviná - Ráj, příspěvková organizace				Hlavní inženýr projektu : Ing. S. Gorbunov	
Akce : Rekonstrukce kanalizace - Nemocnice Karviná - Ráj - stoka D3 - úsek VO - SP3				Zodp. projektant : Ing. J. Zavadil	
				Vypracoval : Ing. J. Charvát	
Objekt :		Název přílohy : Koordinační situační výkres		Kontroloval : Ing. S. Gorbunov	
Zakázkové číslo :	3724/DPS-2022	Číslo přílohy :	C.3	Stupeň :	Datum :
Archivní číslo :	3724/01	Měřítko :	1 : 500	DUR+DSP	05/2023

TENTO VÝKRES A JEHO PŘÍLOHY JSOU NAŠÍM DUŠEVNÍM VLASTNICTVÍM, NESMÍ BÝT BEZ NAŠEHO PŘEDCHOZÍHO PÍSEMNÉHO SOUHLASU KOPÍROVÁNY, ROZMNOŽOVÁNY ANI ZPŘÍSTUPNĚNY JINÝM OSOBÁM NEBO FIRMÁM