



naše značka
5002804202
vyřizuje
Helena Bystřická
datum
03.05.2023

KONEKO, spol. s r.o.
Výstavní 2224/8
70900 Ostrava

Věc:

Rekonstrukce kanalizace - Nemocnice Karviná - Ráj
stoka D-3 – úsek VO až SP3
K.ú. - p.č.: Ráj, Darkov, Karviná-město

Stavebník: Nemocnice Karviná - Ráj, příspěvková organizace, Vydmuchov 399/5, 73401 Karviná

Účel stanoviska: Povolení stavby - stavební režim (ÚR+SP)

GasNet, s.r.o., jako provozovatel distribuční soustavy (PDS) a technické infrastruktury, zastoupený GasNet Služby, s.r.o., vydává toto stanovisko:

V zájmovém území vyznačeném v příloze tohoto stanoviska se nachází stávající STL plynárenská zařízení a plynovodní přípojky (dále PZ) ve vlastnictví nebo správě GasNet, s.r.o..

Na tato PZ se vztahuje ochranné pásmo dle zákona č.458/2000 Sb. ve znění pozdějších předpisů (Ochranné pásmo NTL, STL plynovodů a přípojek je v zastavěném území obce 1 m na obě strany od půdorysu).

Dle předložené PD (koordinační situační výkres) nebudou výše uvedenou stavbou dotčena stávající STL plynárenská zařízení a plynovodní přípojky.

Na základě předložené situace byl předán informační zákres.

Informace o možnosti poskytnutí polohy stávajících PZ ve správě GasNet, s.r.o. v digitální podobě získáte na adrese: <https://dpo.gasnet.cz/zadost-o-vektorova-data>

V rozsahu této stavby souhlasíme s povolením stavby dle zákona 183/2006 Sb. ve znění pozdějších předpisů. Tento souhlas platí pro územní řízení, řízení o územním souhlasu, veřejnoprávní smlouvy pro umístění stavby, zjednodušené územní řízení, ohlášení, stavební řízení, společné územní a stavební řízení, vodoprávní řízení, veřejnoprávní smlouvu o provedení stavby nebo oznámení stavebního záměru s certifikátem autorizovaného inspektora.

Pokud se stane stanovisko v době své platnosti součástí rozhodnutí stavebního úřadu (bude citována naše značka stanoviska), prodlužuje se jeho platnost o dobu platnosti rozhodnutí stavebního úřadu.

V zájmovém území se mohou nacházet plynárenská zařízení jiných vlastníků či správců, případně i dlouhodobě nefunkční/neprovozovaná plynárenská zařízení bez dostupných informací o jejich poloze a vlastnictví.

Platí pouze pro území vyznačené v příloze tohoto stanoviska a to 24 měsíců ode dne jeho vydání.

V případě dotčení pozemku v majetku společnosti GasNet, s.r.o. je třeba dále projednat smluvní vztah k tomuto pozemku. Kontakt na projednání naleznete na adrese www.gasnet.cz/cs/kontakt-ni-system/, činnost "Smluvní vztahy - pozemky a

GasNet Služby, s.r.o.

Plynárenská 499/1 · Zábřovice · 602 00 Brno · T 555 90 10 10 · www.gasnet.cz

IČ: 27935311 · DIČ: CZ27935311

Zápis do obchodního rejstříku: Krajský soud v Brně, sp. zn. C 57165, dne 26. 7. 2007

Certificate of incorporation: Regional Court in Brno, ref. number C 57165, on 26th July 2007

Zákaznická linka GasNet 555 90 10 10, info@gasnet.cz, www.gasnet.cz



budovy plynárenských zařízení".

Za správnost a úplnost dokumentace předložené s žádostí včetně jejího souladu s platnými předpisy plně zodpovídá její zpracovatel. Stanovisko nenahrazuje případná další stanoviska k jiným částem stavby.


V případě další korespondence nebo jednání (např. změna stavby) uvádějte naši značku - 5002804202 a datum tohoto stanoviska. Kontakty jsou k dispozici na <https://www.gasnet.cz/cs/kontaktni-system/>.

GasNet, s.r.o.
zastoupená společností GasNet Služby, s.r.o., IČ 27935311
Helena Bystřická
Technik externích požadavků-Morava
Oddělení zpracování ext.požadavků-Morava
HELENA.BYSTRICKA@GASNET.CZ

Přílohy: Orientační zakres plynárenského zařízení, Orientační zakres plynárenského zařízení, Ověřená příloha žadatele,
Ověřená příloha žadatele

Příloha: Orientační zakres plynárenského zařízení. Tato příloha je nedílnou součástí stanoviska č. 5002804202 ze dne 03.05.2023.

Provozovatel DS: GasNet, s.r.o.; Stavebník: Nemocnice Karviná - Ráj, příspěvková organizace, Vydmuchovej 399/5, 73401 Karviná. K.ú.: Ráj, Darkov, Karviná-město.

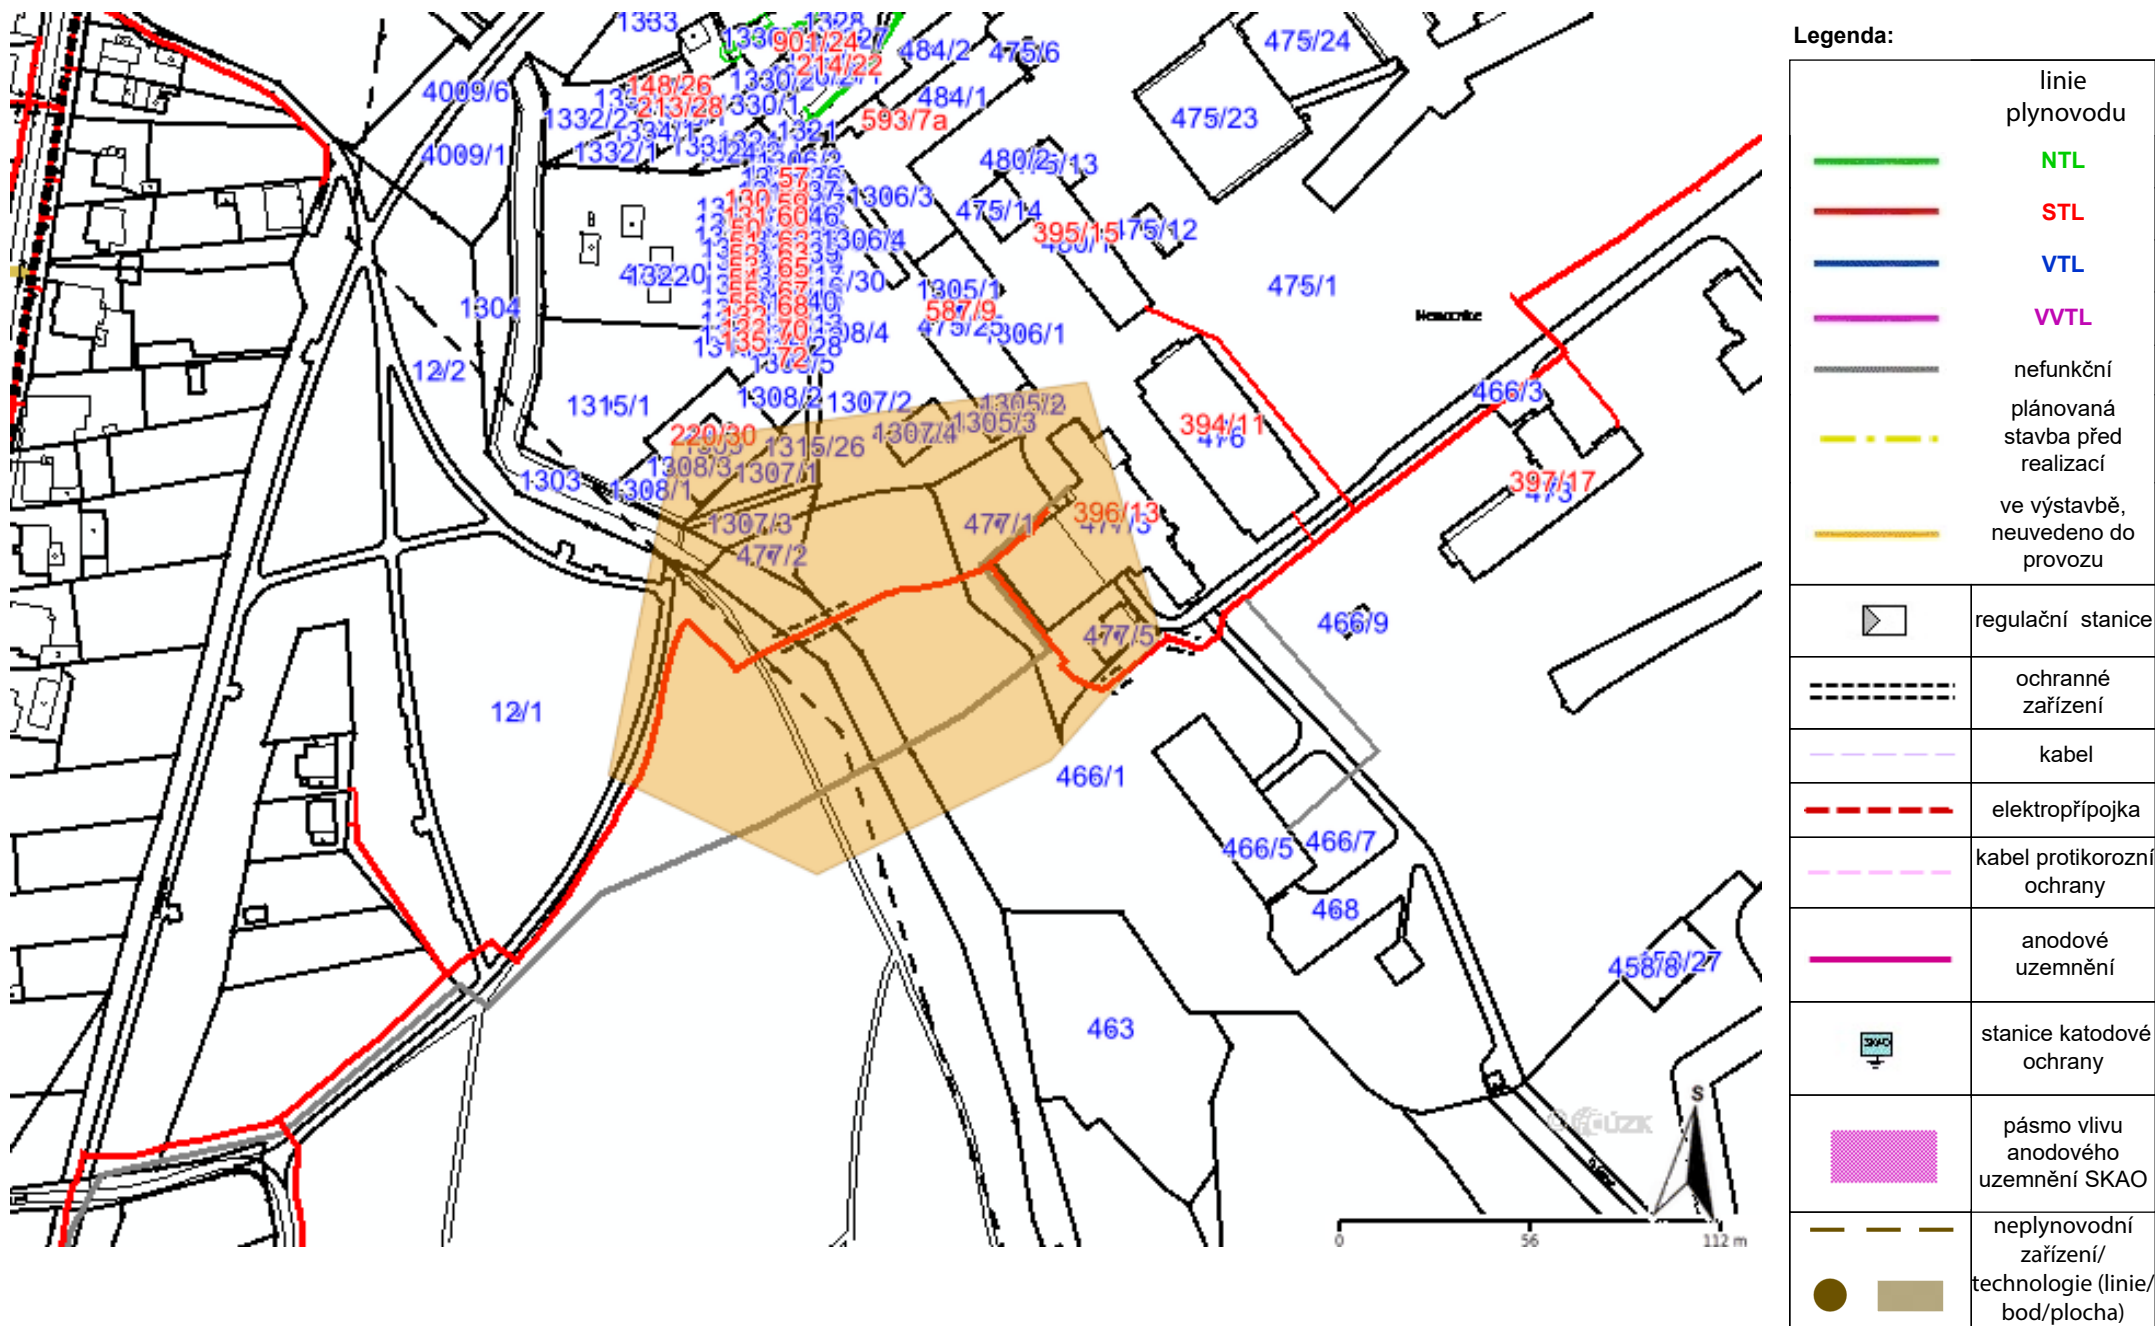


Příloha: Orientační zakres plynárenského zařízení. Tato příloha je nedílnou součástí stanoviska č. 5002804202 ze dne 03.05.2023.

Provozovatel DS: GasNet, s.r.o.; Stavebník: Nemocnice Karviná - Ráj, příspěvková organizace , VydmuchoV 399/5 , 73401 Karviná. K.ú.: Ráj , Darkov , Karviná-město.



Legenda:	
linie plynovodu	
	NTL
	STL
	VTL
	WTL
	nefunkční
	plánovaná stavba před realizací
	ve výstavbě, neuvedeno do provozu
	regulační stanice
	ochranné zařízení
	kabel
	elektropřípojka
	kabel protikoroziční ochrany
	anodové uzemnění
	stanice katodové ochrany
	pásmo vlivu anodového uzemnění SKAO
	neplynovodní zařízení/technologie (linie/bod/plocha)

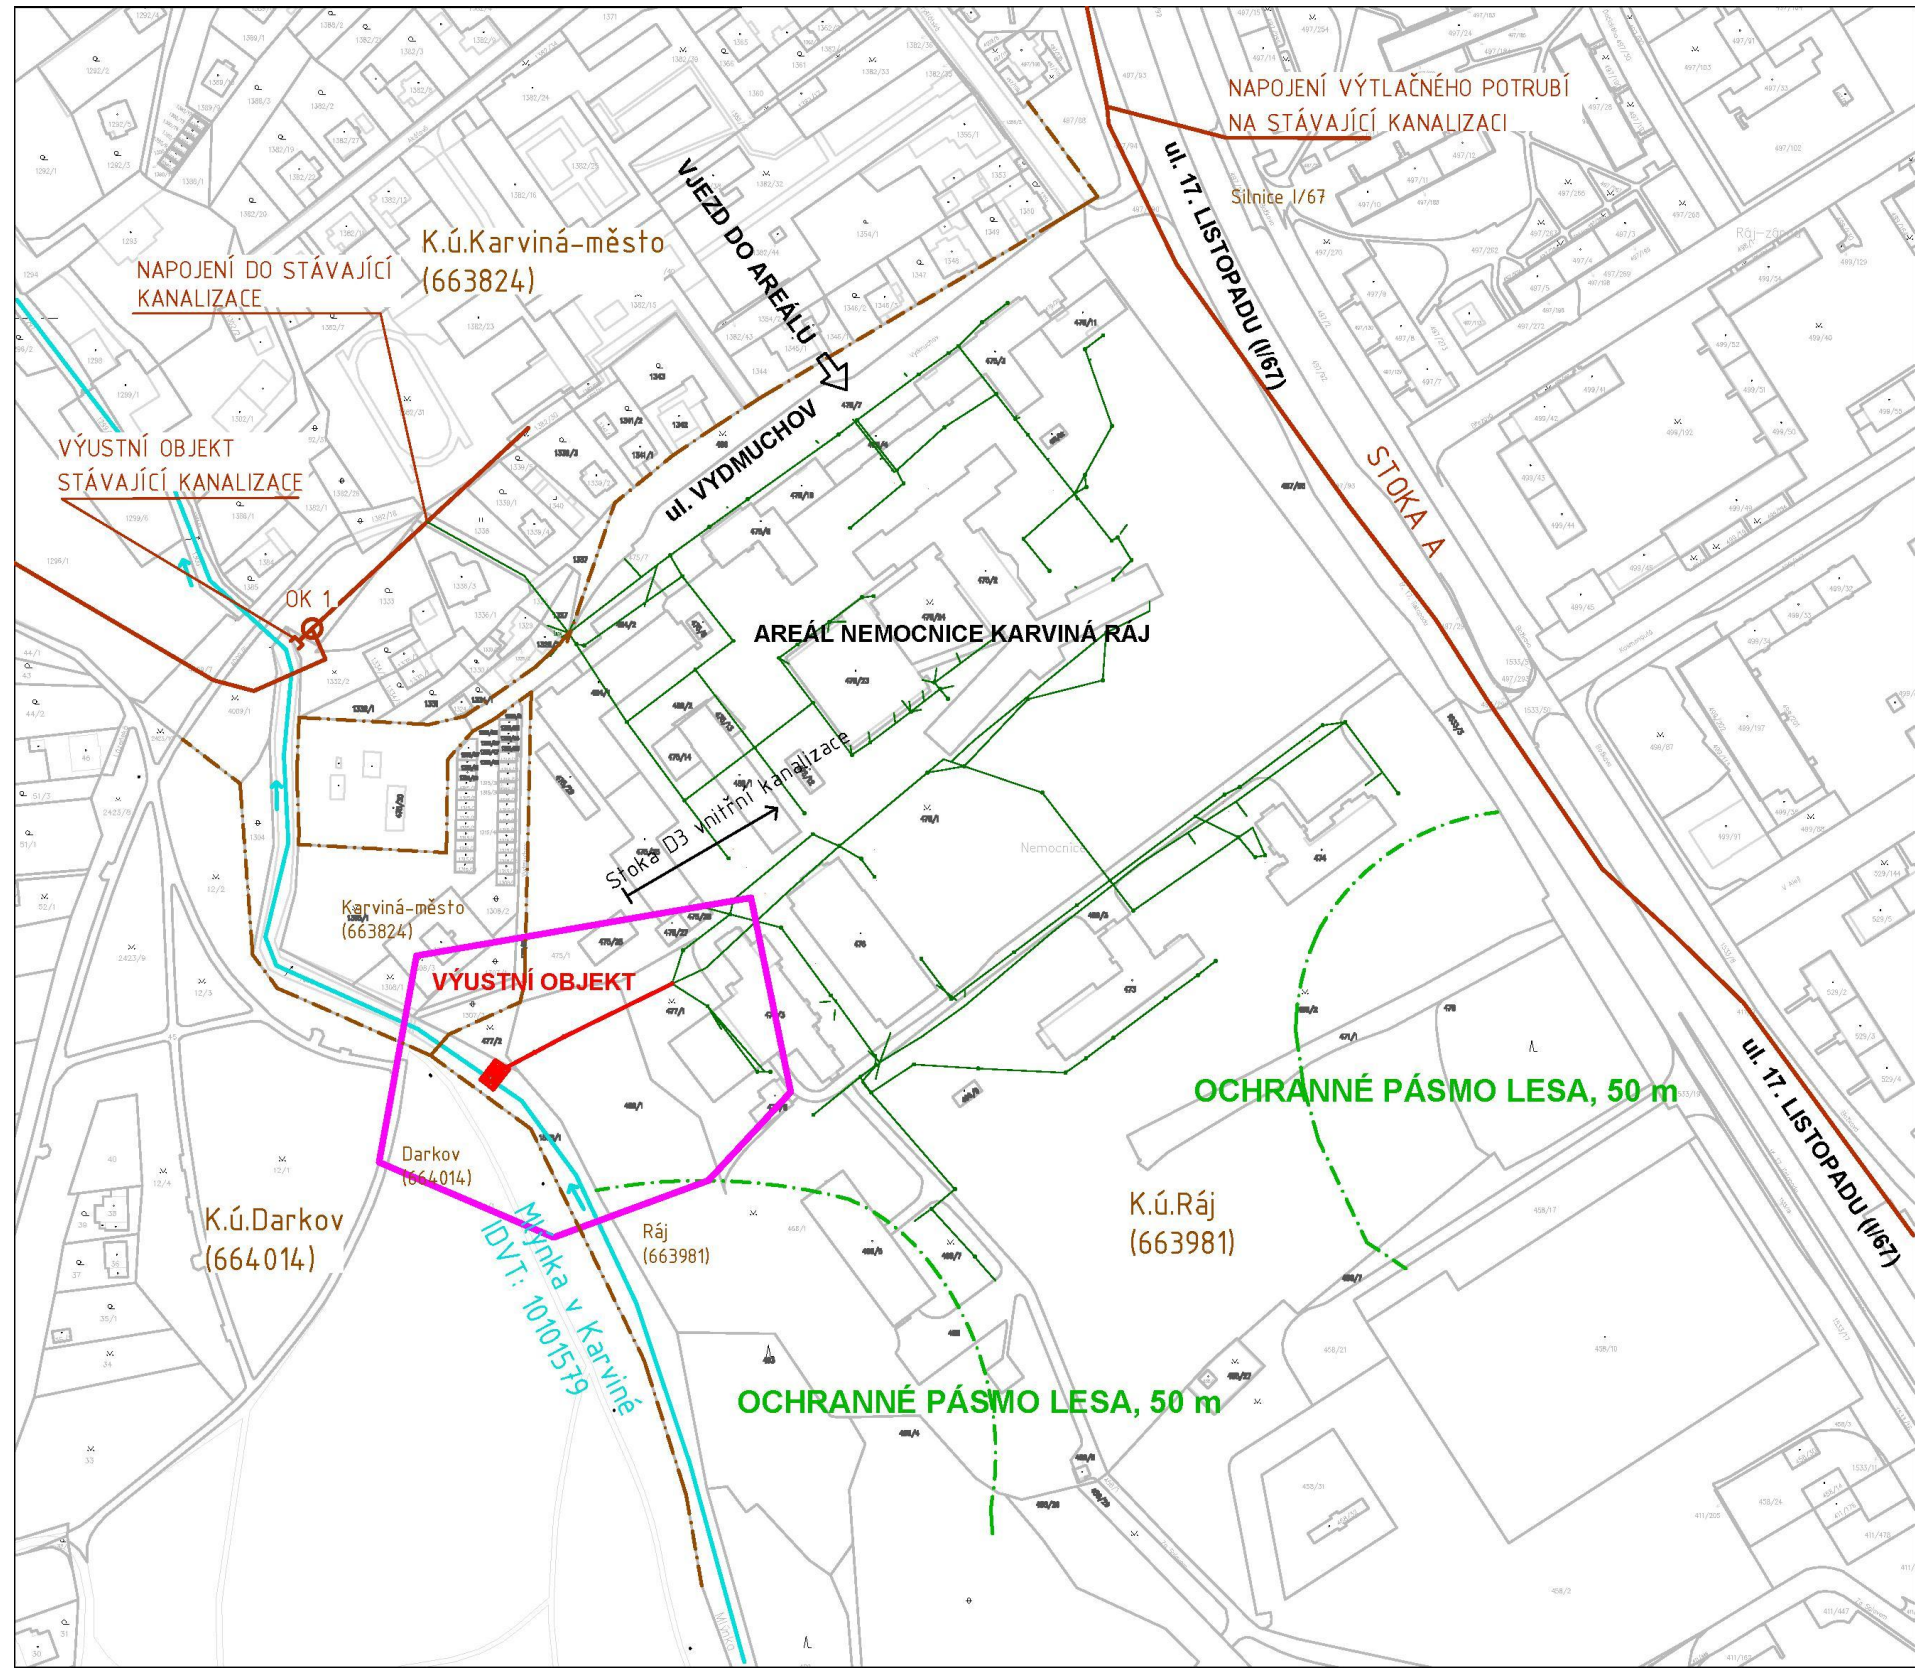


NÁVRH:

NÁVRH KANALIZACE DEŠŤOVÁ

STÁVAJÍCÍ KANALIZACE DEŠŤOVÁ

 HRANICE KATASTRU
 OCHR. PÁSMO LESA
 VODNÍ TOK MLÝNKA (IDVT:10101579)
 ZÁJMOVÁ OBLAST

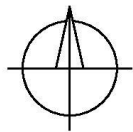

ZMĚNA VÝKRESU :

Č. ZMĚNY	PŘEDMĚT ZMĚNY	ZMĚNU PROVEDL	PODPIS	DATUM ZMĚNY


C. Situační výkresy

	<h1 style="margin: 0;">KONEKO[®]</h1>	709 00 OSTRAVA - Výstavní 2224/8 TEL: (+420) 596 633 836 FAX: (+420) 596 633 689 (+420) 596 664 111 E-MAIL: koneko@koneko.cz
	Investor : Nemocnice Karviná - Ráj, příspěvková organizace Akce : Rekonstrukce kanalizace - Nemocnice Karviná - Ráj - stoka D3 - úsek VO až SP3	

Objekt :	Název přílohy : Situční výkres širších vztahů	Hlavní inženýr projektu : Ing. S. Gorbunov  Zodp. projektant : Ing. J. Zavadil  Vypracoval : Ing. J. Charvát  Kontroloval : Ing. S. Gorbunov
Zakázkové číslo : 3724/DPS-2022 Archivní číslo : 3724/01	Číslo přílohy : C.1 Měřítko : 1 : 2 000	Stupeň : Datum : DUR+DSP 03/2023

TENTO VÝKRES A JEHO PŘÍLOHY JSOU NAŠÍM DUŠEVNÍM VLASTNICTVÍM, NESMÍ BÝT BEZ NAŠEHO PŘEDCHOZÍHO PÍSEMNÉHO SOUHLASU KOPÍROVÁNY, ROZMNOŽOVÁNY ANI ZPŘÍSTUPNĚNY JINÝM OSOBÁM NEBO FIRMÁM

Provozovatel DS: GasNet, s.r.o.; Stavebník: Nemocnice Karviná - Ráj, příspěvková organizace , Vydmuchov 399/5 , 73401 Karviná. K.ú.: Ráj , Darkov , Karviná-město.

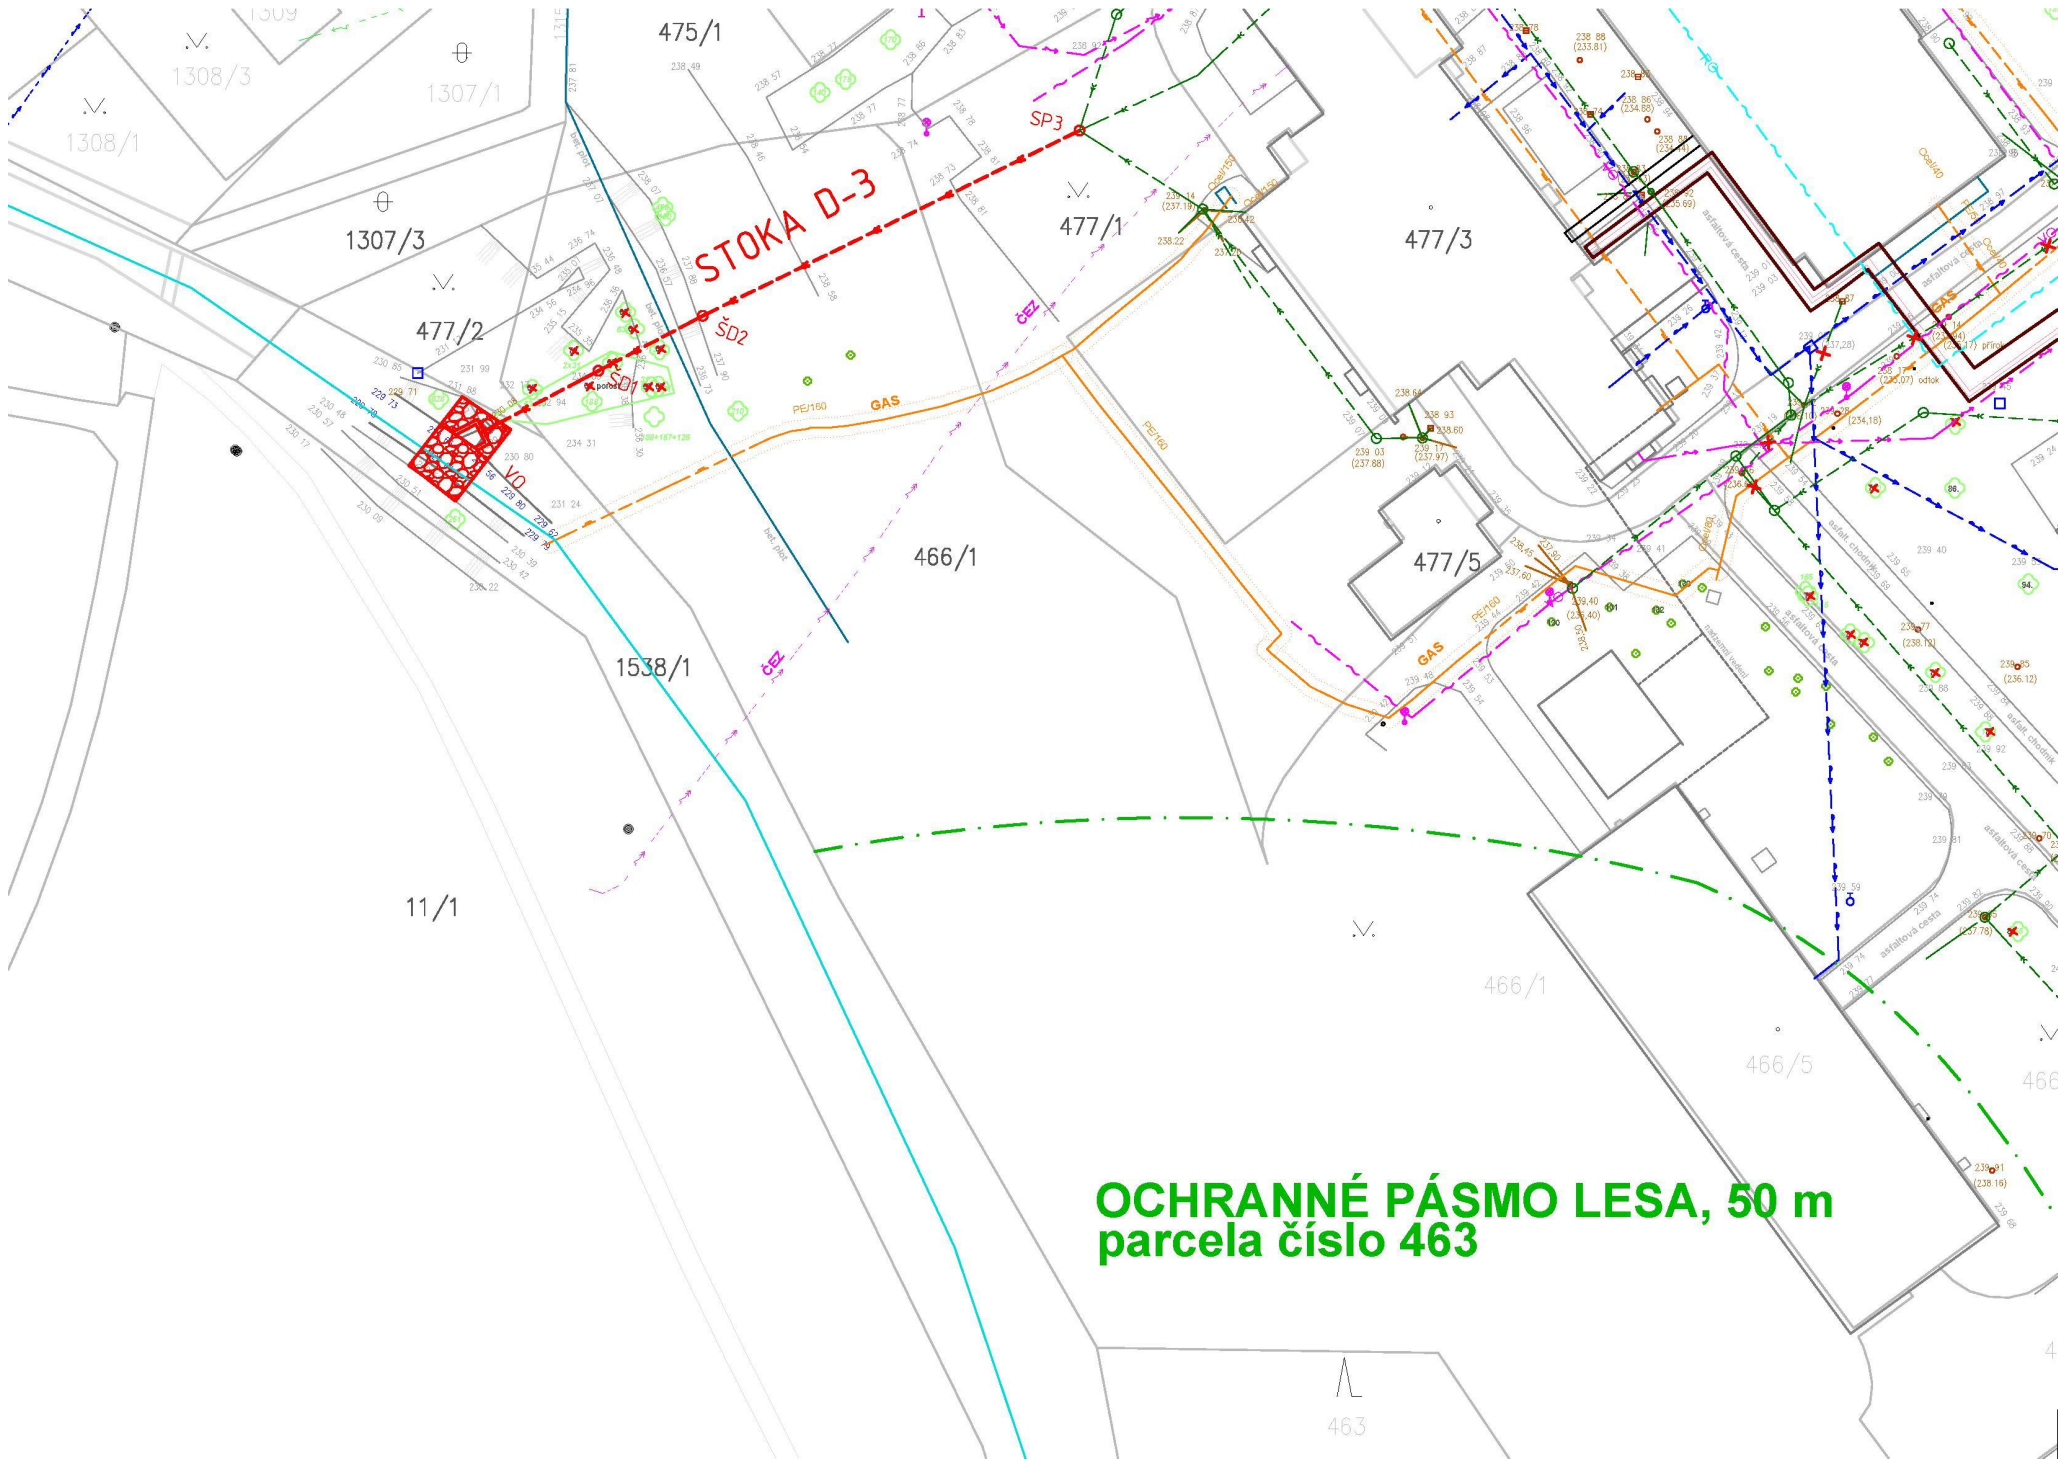

Legenda:

NÁVRH: OZNAČENÍ ŠACHTY
NÁVRH KANALIZACE DEŠŤOVÁ

STÁVAJÍCÍ SÍŤ TECHNICKÉHO VYBAVENÍ

- STÁVAJÍCÍ KANALIZACE DEŠŤOVÁ
- STÁVAJÍCÍ KANALIZACE DEŠŤOVÁ (RUŠENÁ)
- VODOVOD(NEMOCNICE)
- VODNÍ TOK (IDVT:10101579)
- PLYNOVOD(GASNET)
- PLYNOVOD(NEMOCNICE)
- VEŘEJNÉ OSVĚTLENÍ
- EL. VEDENÍ SLABOPROUD
- EL. VEDENÍ NN PODZEMNÍ
- EL. VEDENÍ NN PODZEMNÍ(ČEZ)
- EL. VEDENÍ VN PODZEMNÍ(ČEZ)
- EL. VEDENÍ NN NADZEMNÍ(ČEZ)
- HORKOVOD(VEOLIA)
- OCHR. PÁSMO LESA

ZMĚNA VÝKRESU :

Č. ZMĚNY	PŘEDMĚT ZMĚNY	ZMĚNU PROVEDL	PODPIS	DATUM ZMĚNY

C. Situační výkresy

		709 00 OSTRAVA - Výstavní 2224/8			
Investor :		Nemocnice Karviná - Ráj, příspěvková organizace		Hlavní inženýr projektu :	
Akce :		Rekonstrukce kanalizace - Nemocnice Karviná - Ráj - stoka D3 - úsek VO - SP3		Zodp. projektant :	
Objekt :		Název přílohy :		Kontroloval :	
Zakázkové číslo :		3724/DPS-2022		Stupeň :	
Archivní číslo :		3724/01		Datum :	
Číslo přílohy :		C.3		Měřítko :	
Měřítko :		1 : 500		DUR+DPS	
TENTO VÝKRES A JEHO PŘÍLOHY JSOU NAŠÍM DUŠEVNÍM VLASTNICTVÍM, NESMÍ BYT BEZ NAŠEHO PŘEDCHOZÍHO PÍSEMNÉHO SOUHLASU KOPIROVÁNY, ROZMNOŽOVÁNY ANI ZPŘÍSTUPNĚNY JINÝM OSOBÁM NEBO FIRMÁM		03/2023			