


ÚZEMÍ
POVRCH ÚZEMÍ
VZDÁLENOST ŠACHET
NÁZVY ŠACHET

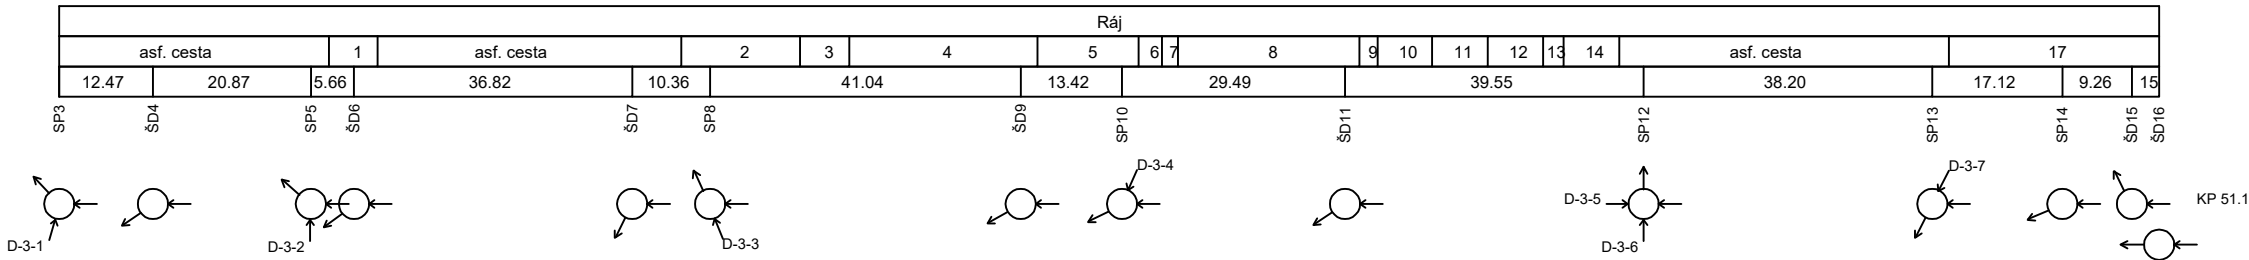

Podélný profil stoky D-3 MĚŘÍTKO 1:1000 / 1:100

- LEGENDA:
- 1) zatravněná plocha
 - 2) zatravněná plocha
 - 3) asf. cesta
 - 4) zatravněná plocha
 - 5) asf. cesta
 - 6) zatravněná plocha
 - 7) asf. chodník
 - 8) zatravněná plocha
 - 9) asf. chodník
 - 10) zatravněná plocha
 - 11) asf. chodník
 - 12) zatravněná plocha
 - 13) asf. chodník
 - 14) zatravněná plocha
 - 15) 3.81
 - 16) 10.10 - 12.87
 - 17) zatravněná plocha

KÓTA UPRAVENÉHO TERÉNU


HLOUBKA VÝKOPU

KÓTA DNA POTRUBÍ

KÓTA TERÉNU

STANIČENÍ [Km],[m]

SKLON [promile] - DÉLKA [m]
DN [mm] - MATERIAL - DELKA [m]

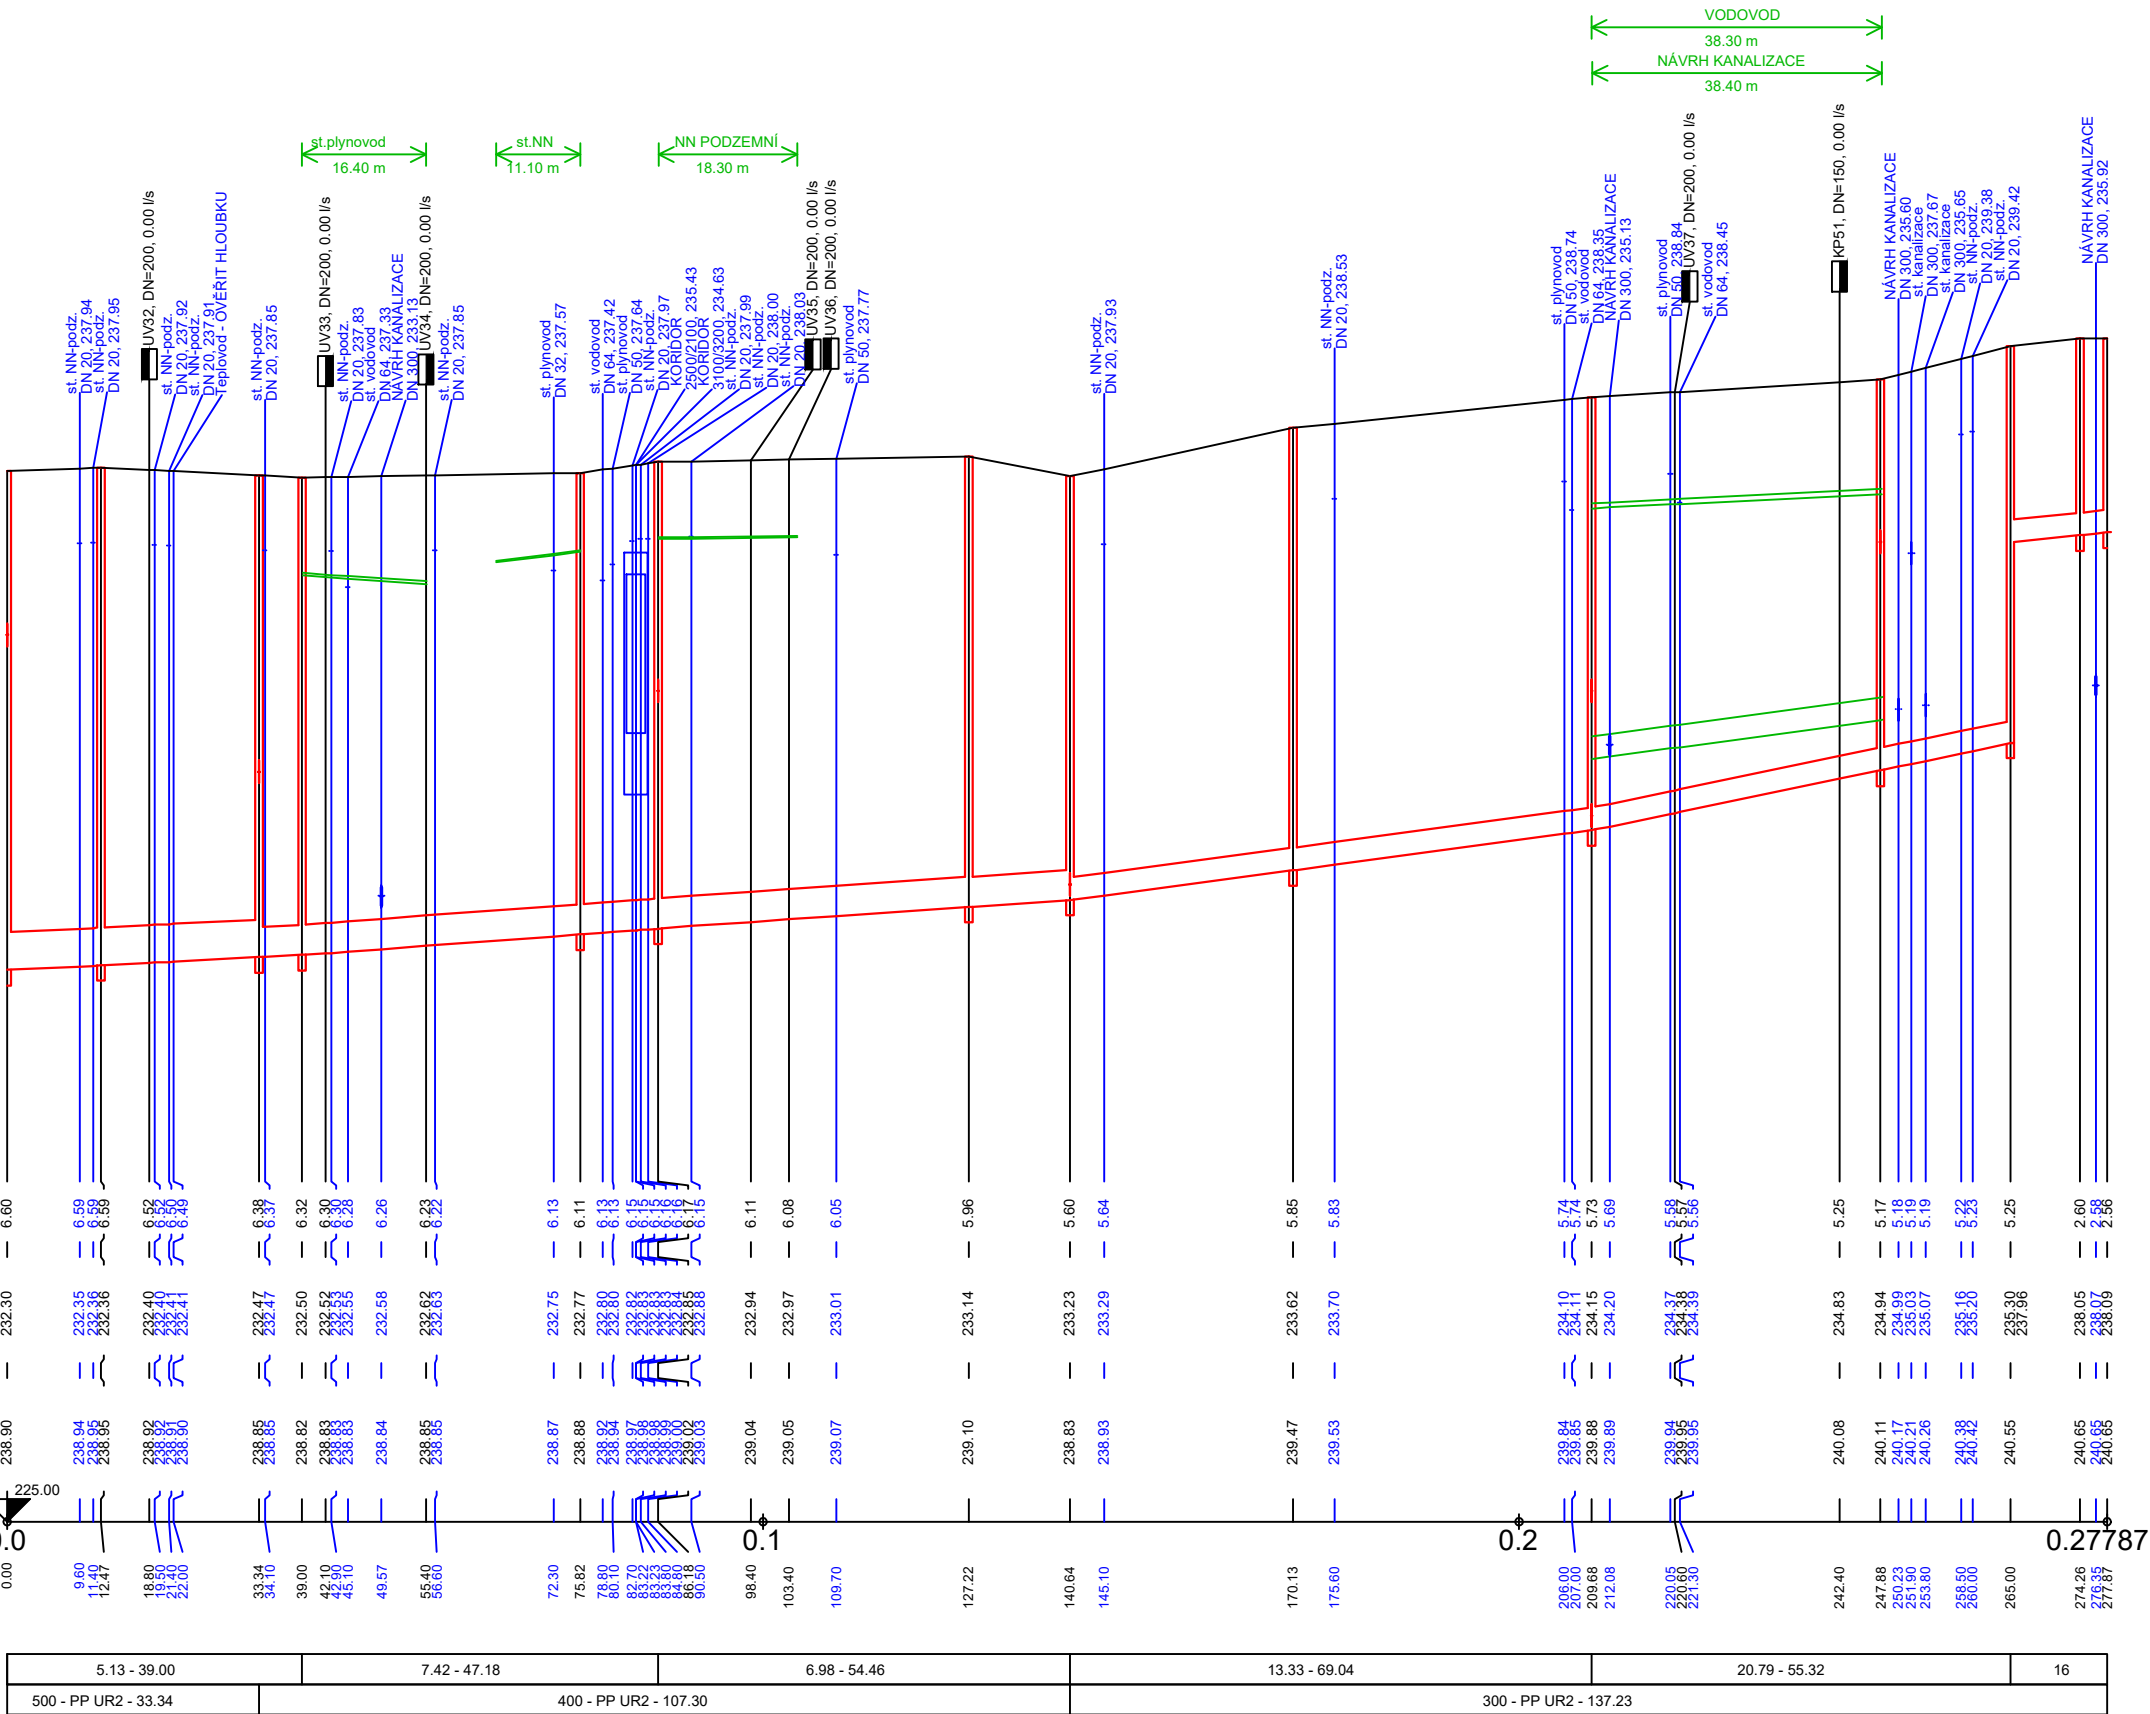

ZMĚNA VÝKRESU :

Č. ZMĚNY	PŘEDMĚT ZMĚNY	ZMĚNU PROVEDL	PODPIS	DATUM ZMĚNY
1	Aktualizace sítí NN a teplovodu	Ing. J. Charvát		04/2024

D. Dokumentace objektů

		709 00 OSTRAVA - Výstavní 2224/8	
Investor : Nemocnice Karviná - Ráj, příspěvková organizace		Hlavní inženýr projektu : Ing. S. Gorbunov	
Akce : Rekonstrukce kanalizace - Nemocnice Karviná - Ráj - vnitřní kanalizace		Zodp. projektant : Ing. J. Zavadil	
Objekt : TZ 02 Dešťová vnitřní kanalizace		Název přílohy : Podélný profil stoky D-3	
Zakázkové číslo : 3724/DPS-2022		Číslo přílohy : D.1.2.b.2.6	
Archivní číslo : 3724/02		Měřítko : 1 : 500:100	
TENTO VÝKRES A JEHO PŘÍLOHY JSOU NAŠÍM DUŠEVNÍM VLASTNICTVÍM, NESMÍ BÝT BEZ NAŠEHO PŘEDCHOZÍHO PÍSEMNÉHO SOUHLASU KOPÍROVÁNY, ROZMNOŽOVÁNY ANI ZPŘÍSTUPNĚNY JINÝM OSOBÁM NEBO FIRMÁM		Stupeň : DPS	
		Datum : 07/2023	