



PŘÍČNÝ ŘEZ M: 1:25


KŘÍŽENÍ KORIDORU 2500/2100  
PP ŽEBROVANÉ, SN 12, DN 300

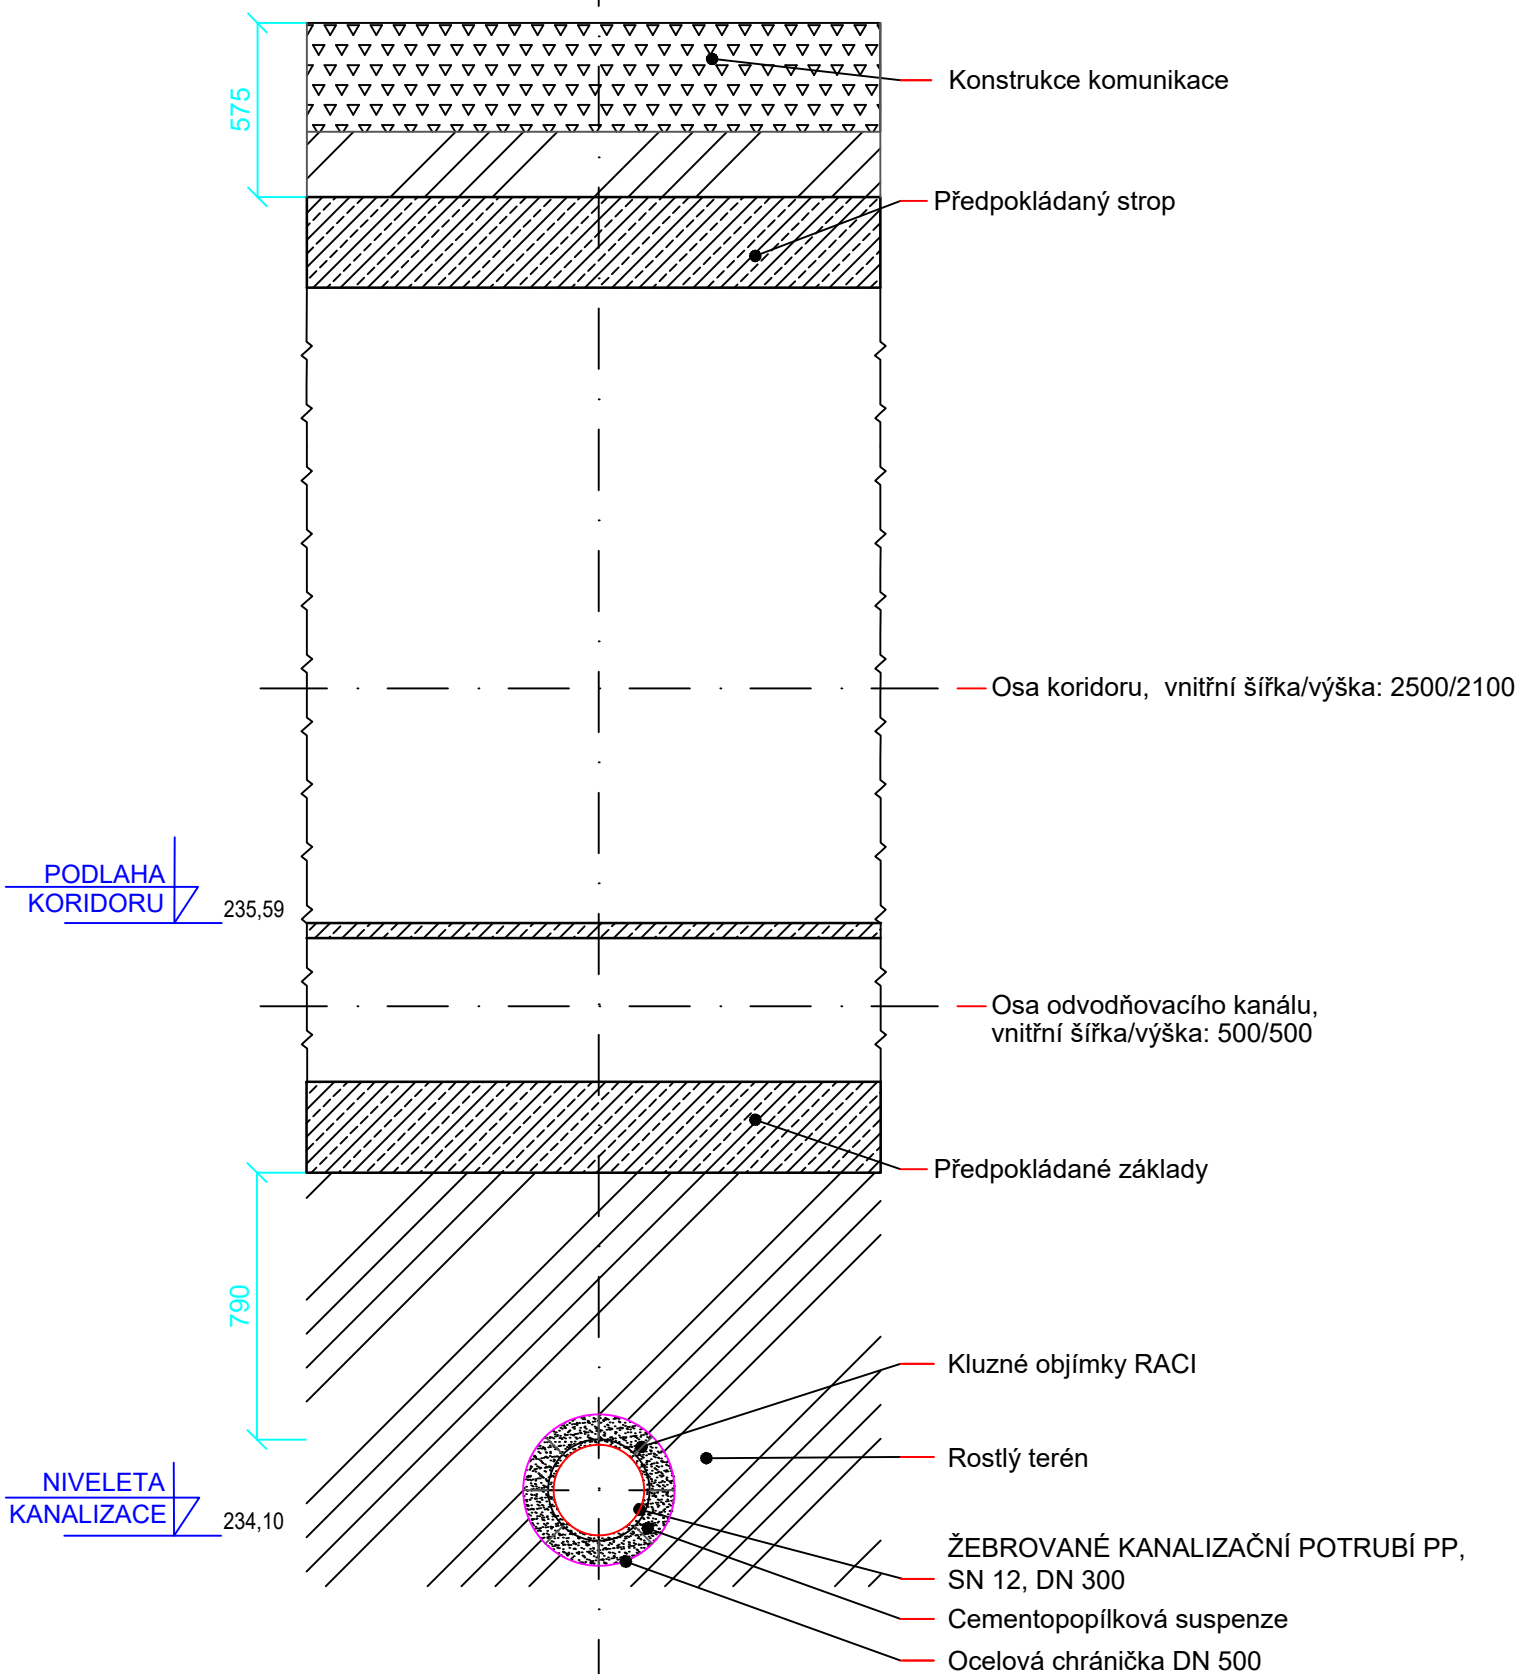

PODÉLNÝ PROFIL M: 1:500/100

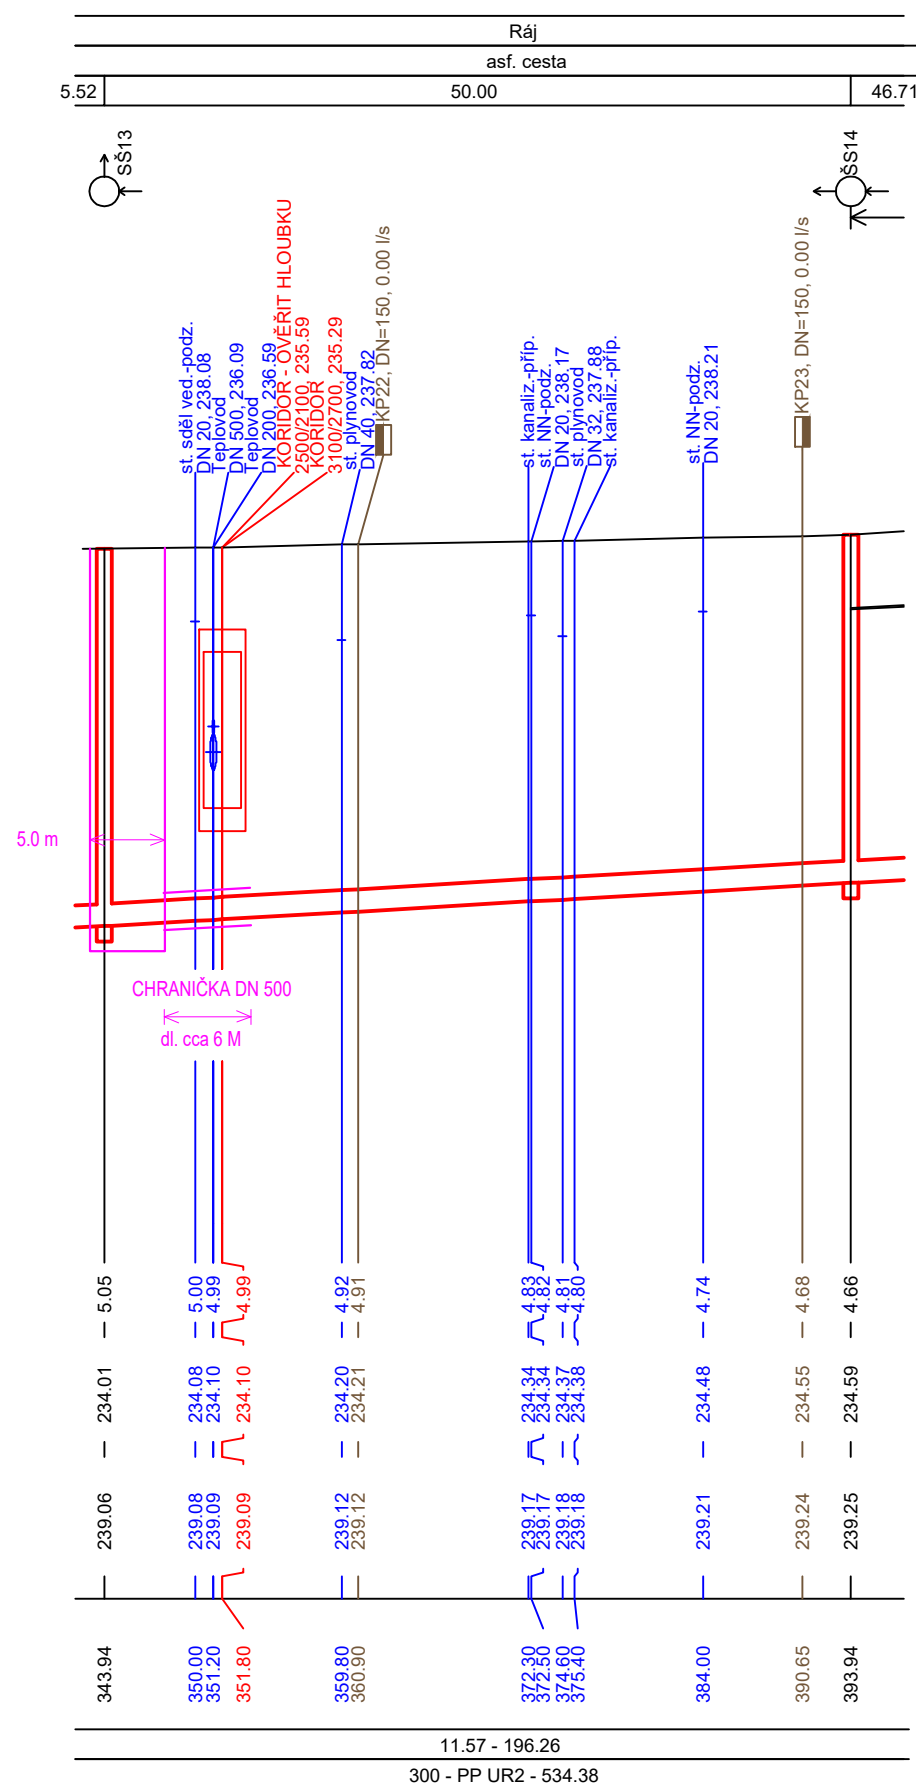

SITUACE (PŮDORYS) M: 1:500

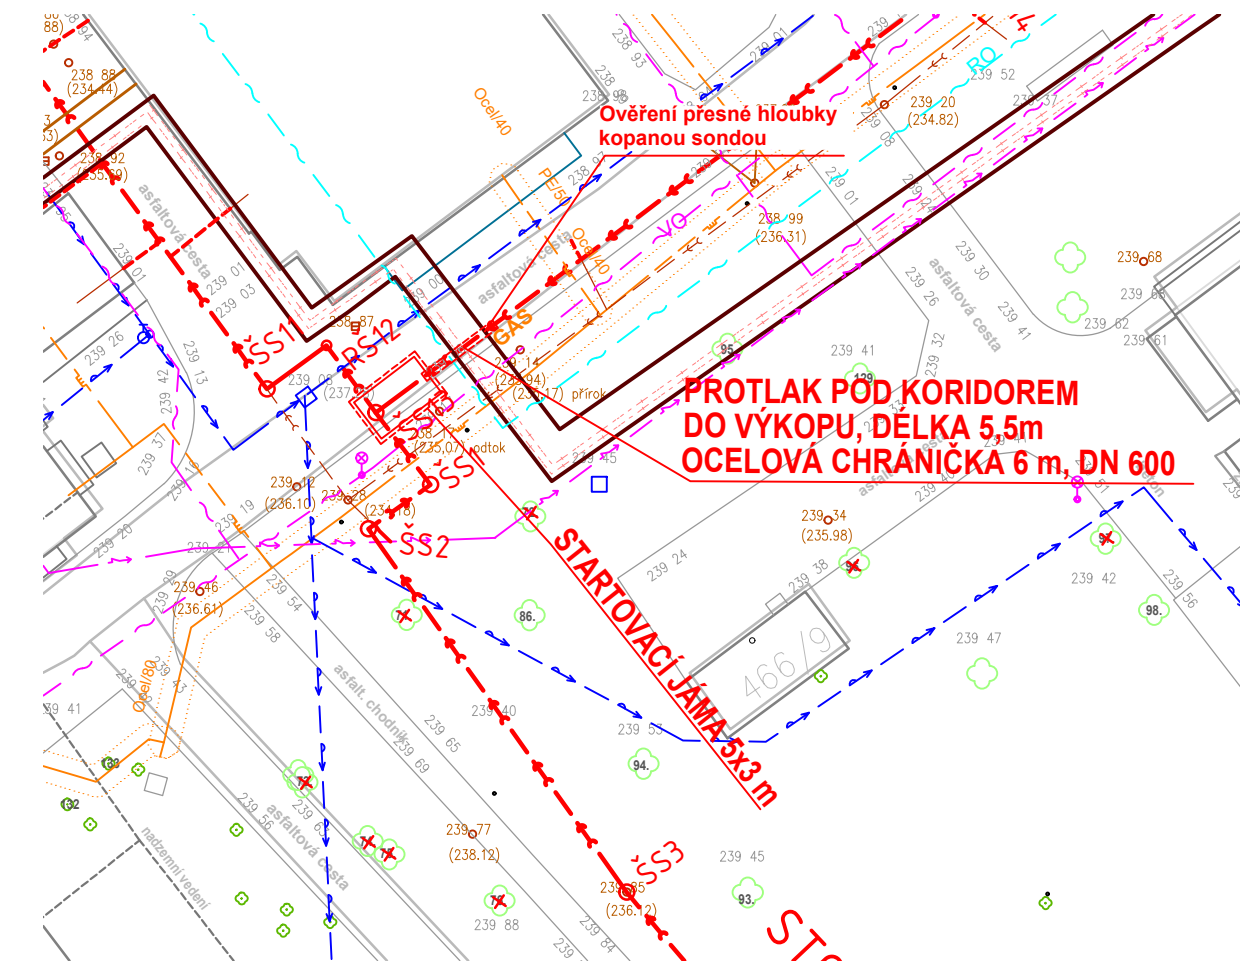

**ZMĚNA VÝKRESU :**

| Č. ZMĚNY | PŘEDMĚT ZMĚNY | ZMĚNU PROVEDL | PODPIS | DATUM ZMĚNY |
|----------|---------------|---------------|--------|-------------|
|          |               |               |        |             |

## D. DOKUMENTACE TECHNICKÝCH A TECHNOLOGICKÝCH ZAŘIZENÍ

|   |   |
|---|---|
|  <span style="font-size: 2em; font-weight: bold; vertical-align: middle;">KONEKO®</span> | <b>709 00 OSTRAVA - Výstavní 2224/8</b><br>TEL. (+420) 596 633 836    FAX: (+420) 596 633 689<br>(+420) 596 664 111    E-MAIL: koneko@koneko.cz |
|---|---|

|  |   |
|--|---|
| Investor : <b>Nemocnice Karviná - Ráj, příspěvková organizace</b>                    | Hlavní inženýr projektu :<br>Ing. S. Gorbunov  |
| Akce : <b>Rekonstrukce kanalizace - Nemocnice Karviná - Ráj - vnitřní kanalizace</b> | Zodp. projektant :<br>Ing. J. Zavadil          |
| Objekt : <b>TZ01 - Splašková vnitřní kanalizace</b>                                  | Vypracoval :<br>Ing. J. Charvát                |
| Název přílohy :<br><b>Křížení koridoru, stoka S, úsek ŠS13-ŠS14</b>                  | Kontroloval :<br>Ing. S. Gorbunov   |
| Zakázkové číslo :      3724/DPS-2022   | Číslo přílohy :      D.1.1.b.6.2  |
| Archivní číslo :      3724/02  | Měřítko :      1:500 / 25   |
| Stupeň :   | Datum :      07/2023  |

TENTO VÝKRES A JEHO PŘÍLOHY JSOU NAŠÍM DUŠEVNÍM VLASTNICTVÍM, NESMÍ BÝT BEZ NAŠEHO PŘEDCHOZÍHO PÍSEMNÉHO SOUHLASU KOPIROVÁNY, ROZMNOŽOVÁNY ANI ZPŘÍSTUPNĚNY JINÝM OSOBÁM NEBO FIRMÁM