



ÚZEMÍ
POVRCH ÚZEMÍ
VZDÁLENOST ŠACHET
NÁZVY ŠACHET

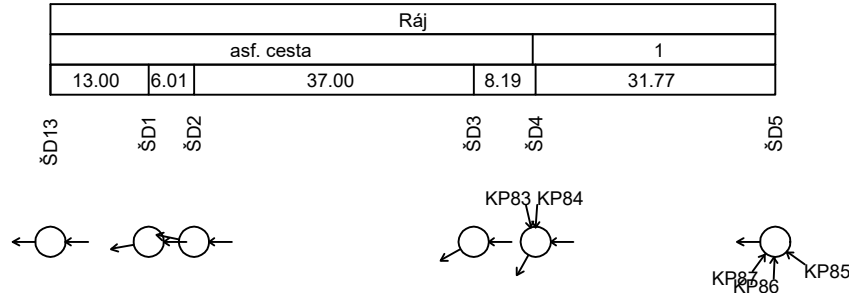


Podélný profil stoky D-3-7 MĚŘÍTKO 1:1000 / 1:100

LEGENDA:
1) zatravněná plocha

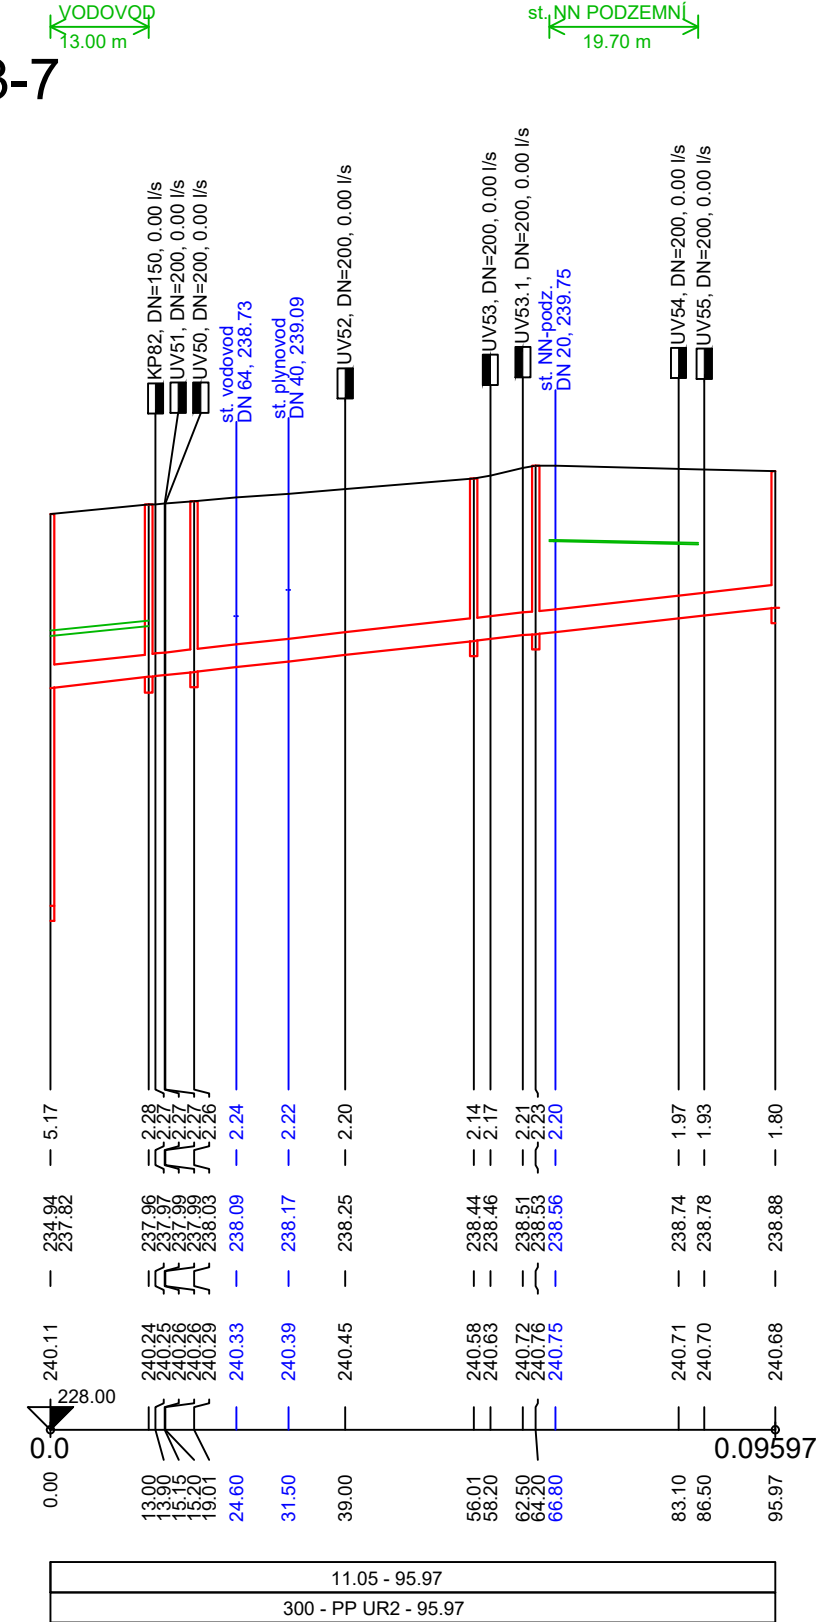


SKLON [promile] - DÉLKA [m]
DN [mm] - MATERIÁL - DÉLKA [m]

ÚZEMÍ
POVRCH ÚZEMÍ
VZDÁLENOST ŠACHET
NÁZVY ŠACHET

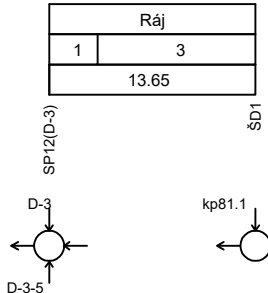

Podélný profil stoky D-3-6 MĚŘÍTKO 1:500 / 1:100

LEGENDA:
1) asf. cesta
2) 300 - PP UR2 - 13.65
3) zatravněná plocha

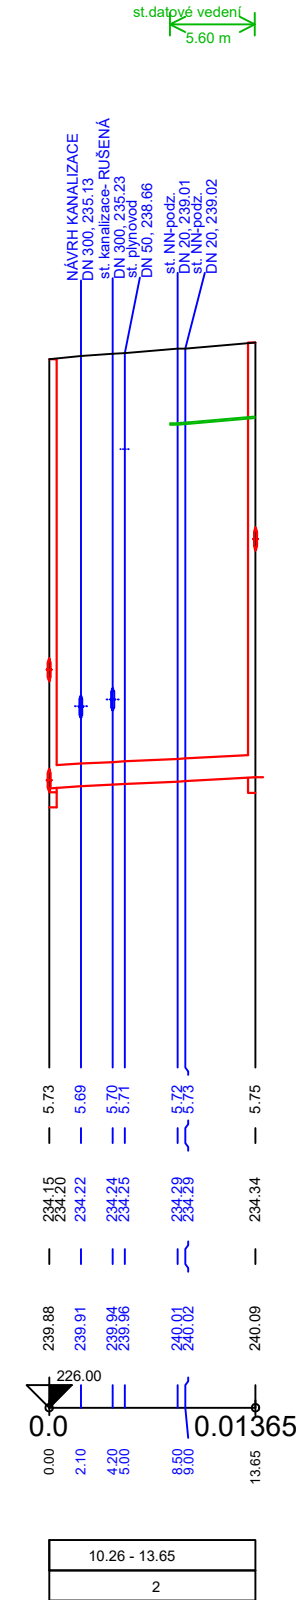

SKLON [promile] - DÉLKA [m]
DN [mm] - MATERIÁL - DÉLKA [m]

ZMĚNA VÝKRESU :

Č. ZMĚNY	PŘEDMĚT ZMĚNY	ZMĚNU PROVEDL	PODPIS	DATUM ZMĚNY
1	Aktualizace sítí NN a teplovodu	Ing. J. Charvát		04/2024

D. Dokumentace objektů

 KONEKO®				709 00 OSTRAVA - Výstavní 2224/8	
				TEL. (+420) 596 633 836 FAX : (+420) 596 633 689 (+420) 596 664 111 E-MAIL : koneko@koneko.cz	
Investor : Nemocnice Karviná - Ráj, příspěvková organizace				Hlavní inženýr projektu : Ing. S. Gorbunov 	
Akce : Rekonstrukce kanalizace - Nemocnice Karviná - Ráj - vnitřní kanalizace				Zodp. projektant : Ing. J. Zavadil 	
Objekt : TZ 02 Dešťová vnitřní kanalizace		Název přílohy : Podélný profil stoky D-3-6, D-3-7		Vypracoval : Ing. J. Charvát 	
				Kontroloval : Ing. S. Gorbunov	
Zakázkové číslo :	3724/DPS-2022	Číslo přílohy :	D.1.2.b.2.11	Stupeň :	Datum :
Archivní číslo :	3724/02	Měřítko :	1 : 500:100	DPS	07/2023
TENTO VÝKRES A JEHO PŘÍLOHY JSOU NAŠÍM DUŠEVNÍM VLASTNICTVÍM, NESMÍ BÝT BEZ NAŠEHO PŘEDCHOZÍHO PÍSEMNÉHO SOUHLASU KOPÍROVÁNY, ROZMNOŽOVÁNY ANI ZPŘÍSTUPNĚNY JINÝM OSOBÁM NEBO FIRMÁM					