


ULOŽENÍ POTRUBÍ
úsek stoky D-1, SP4 - ŠD5 prováděný protlakem
PP ŽEBROVANÉ, SN 12, DN 400

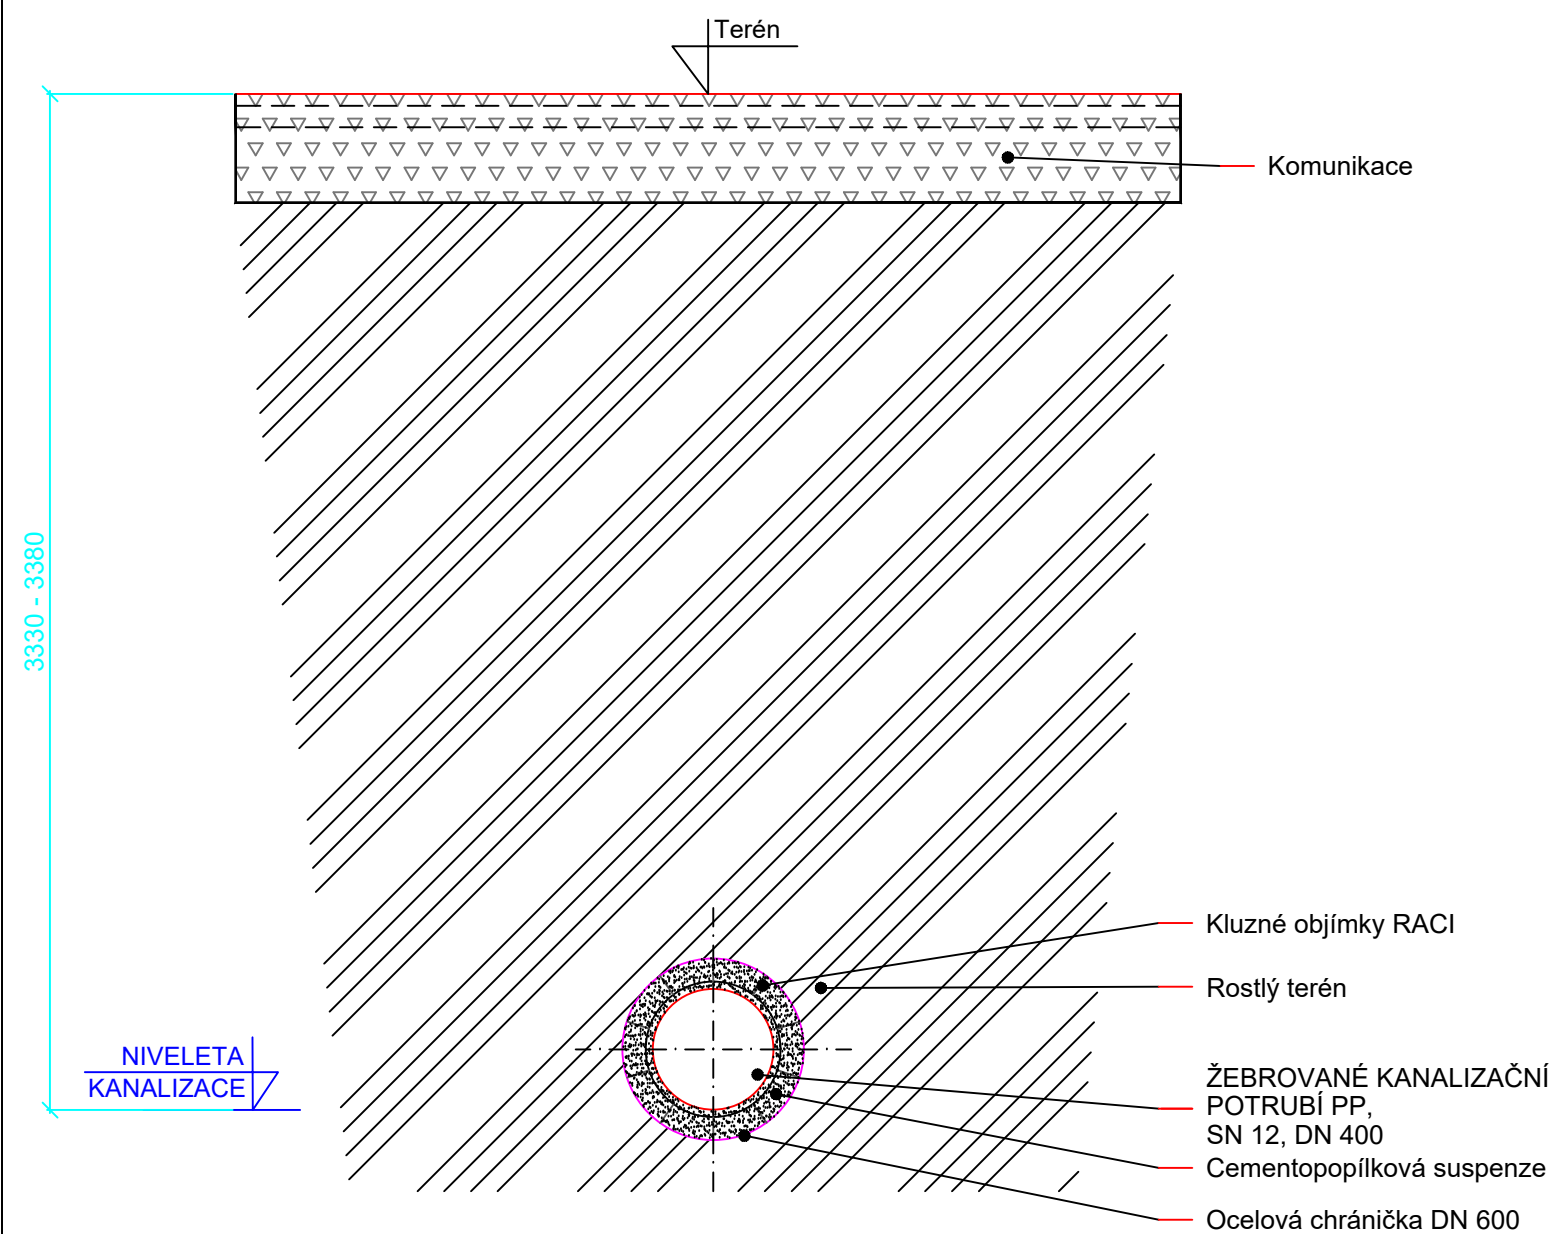

ZMĚNA VÝKRESU :

Č. ZMĚNY	PŘEDMĚT ZMĚNY	ZMĚNU PROVEDL	PODPIS	DATUM ZMĚNY

D. DOKUMENTACE TECHNICKÝH A TECHNOLOGICKÝCH ZAŘÍZENÍ

		709 00 OSTRAVA - Výstavní 2224/8 TEL. (+420) 596 633 836 FAX : (+420) 596 633 689 (+420) 596 664 111 E-MAIL : koneko@koneko.cz			
Investor : Nemocnice Karviná - Ráj, příspěvková organizace		Hlavní inženýr projektu : Ing. S. Gorbunov 			
Akce : Rekonstrukce kanalizace - Nemocnice Karviná - Ráj - vnitřní kanalizace		Zodp. projektant : Ing. J. Zavadil 			
Objekt : TZ 02 Dešťová vnitřní kanalizace		Vypracoval : Ing. J. Charvát 			
Název přílohy : Úsek bezvýkopové technologie		Kontroloval : Ing. S. Gorbunov			
Zakázkové číslo :	3724/DPS-2022	Číslo přílohy :	D.1.2.b.6	Stupeň :	Datum :
Archivní číslo :	3724/02	Měřítko :	-	DPS	07/2023
TENTO VÝKRES A JEHO PŘÍLOHY JSOU NAŠÍM DUŠEVNÍM VLASTNICTVÍM, NESMÍ BÝT BEZ NAŠEHO PŘEDCHOZÍHO PÍSEMNÉHO SOUHLASU KOPÍROVÁNY, ROZMNOŽOVÁNY ANI ZPŘÍSTUPNĚNY JINÝM OSOBÁM NEBO FIRMÁM					