



ÚZEMÍ
POVRCH ÚZEMÍ
VZDÁLENOST ŠACHET

NÁZVY ŠACHET

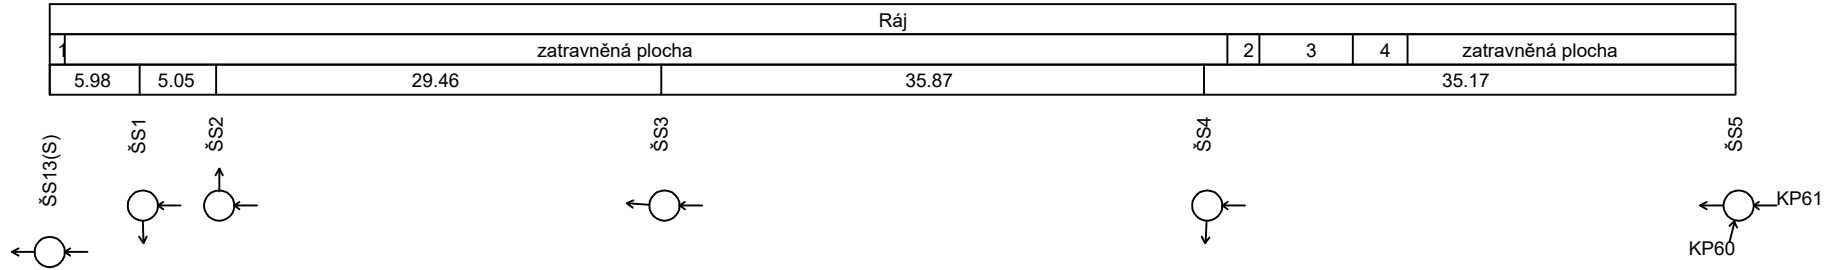


Podélný profil stoky S-4 MĚŘÍTKO 1:500 / 1:100

LEGENDA:
1) asf. cesta
2) asf. chodník
3) zatravněná plocha
4) asf. cesta

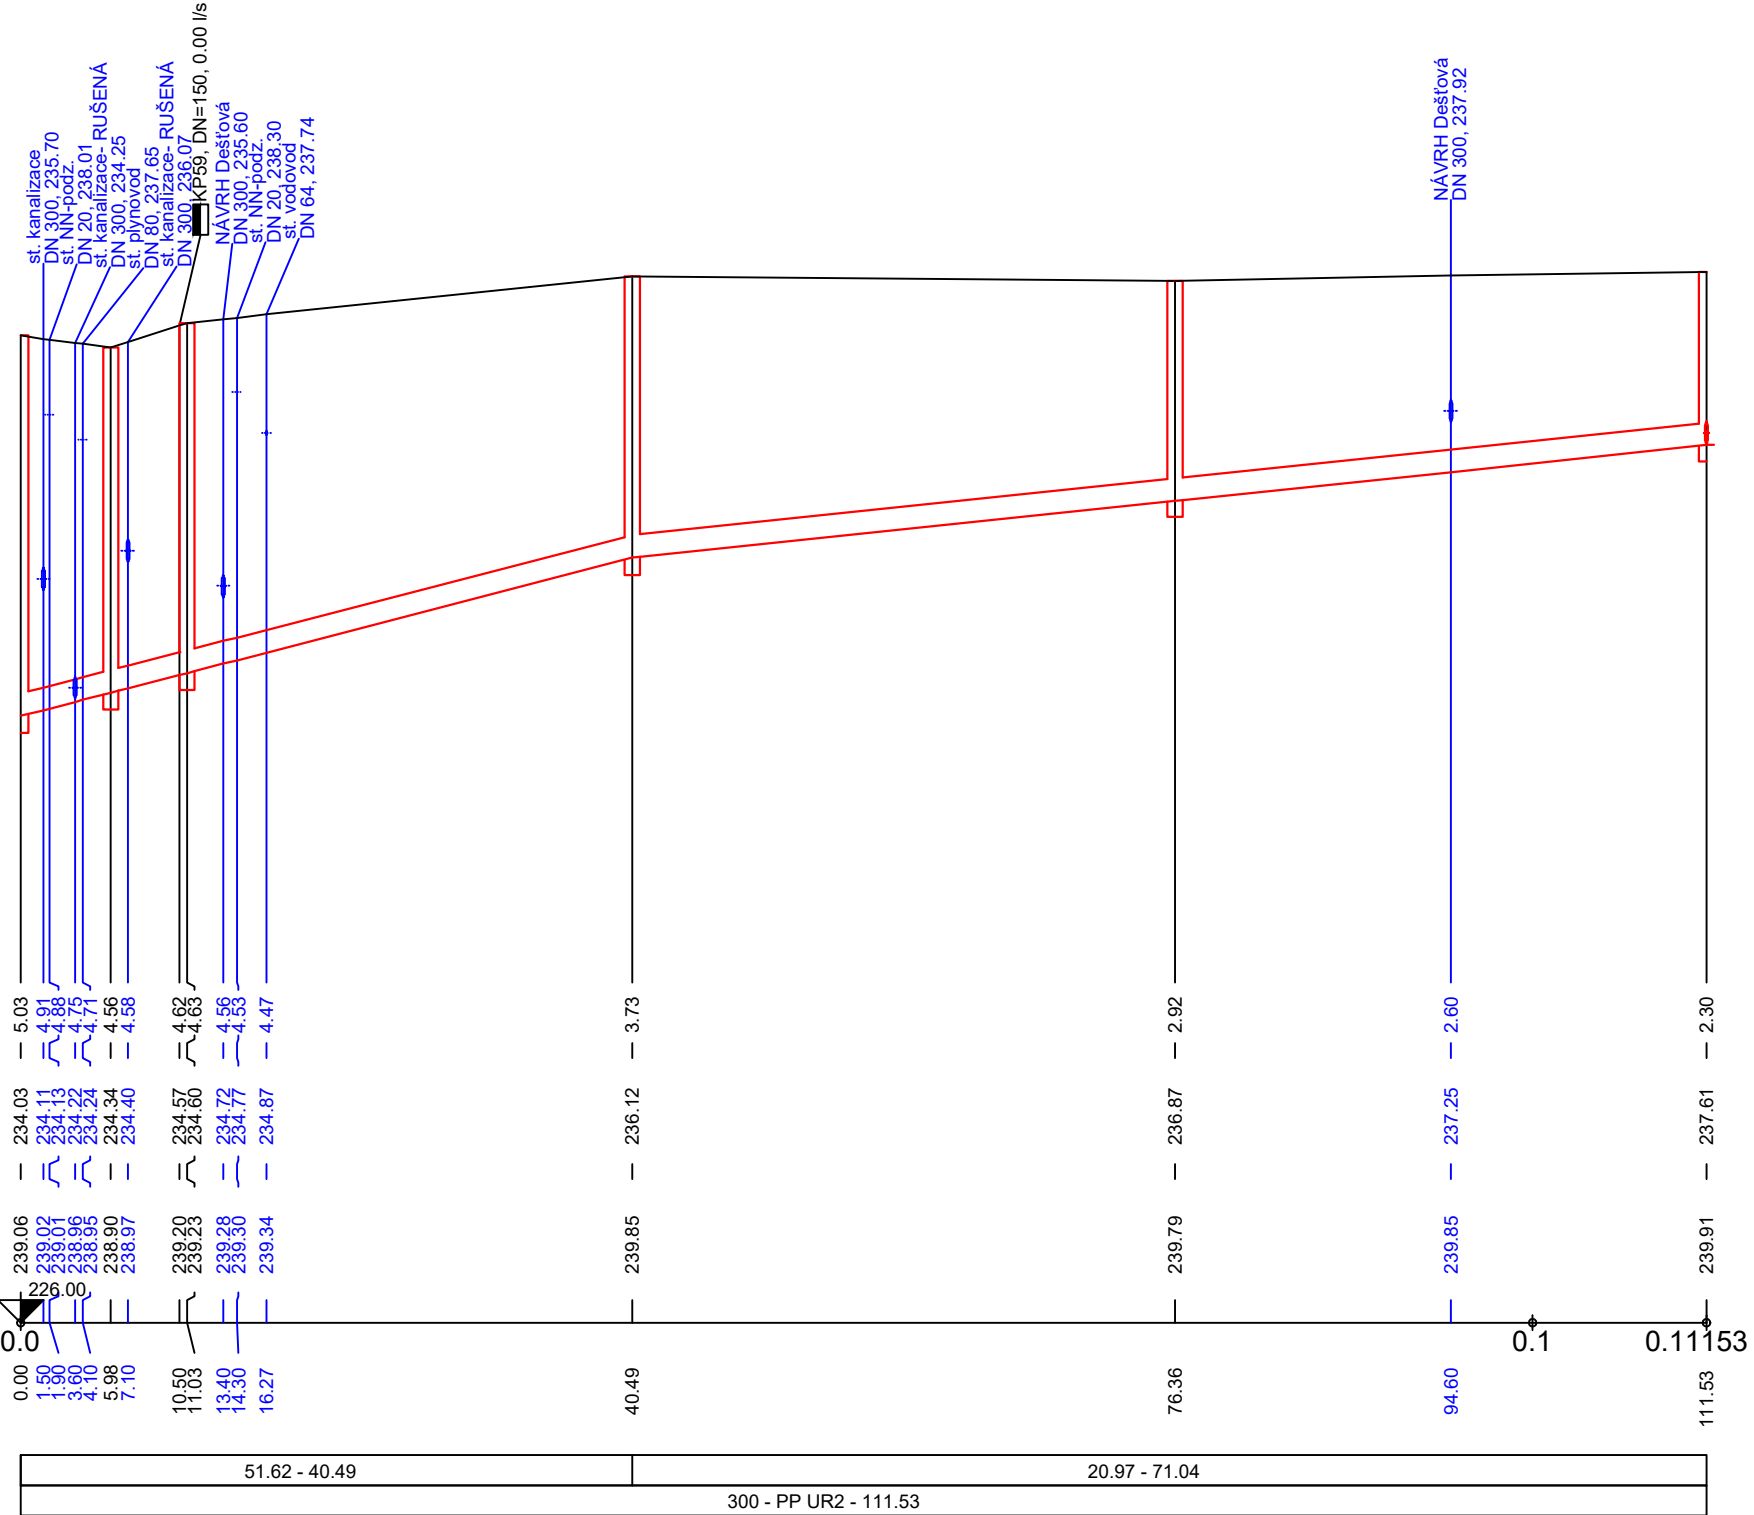

ÚZEMÍ
POVRCH ÚZEMÍ
VZDÁLENOST ŠACHET


NÁZVY ŠACHET

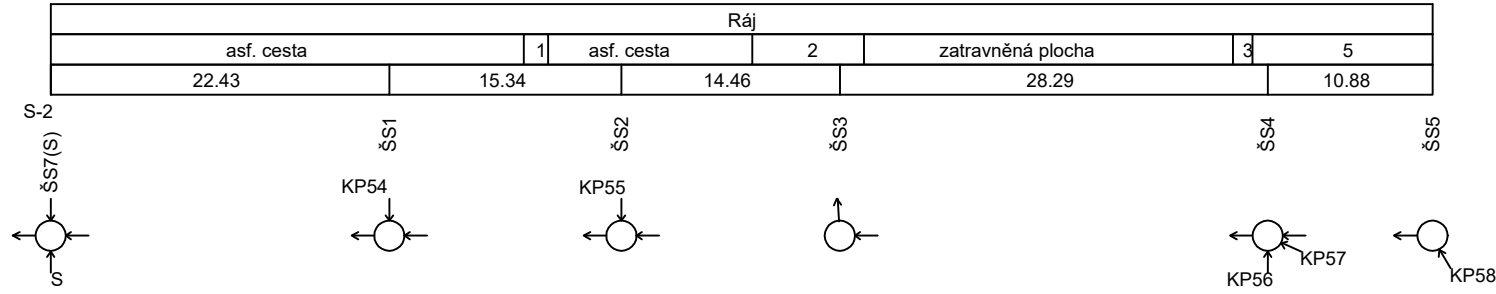

Podélný profil stoky S-3

MĚŘÍTKO 1:500 / 1:100

LEGENDA:
1) dílaž. cesta
2) dílaž. cesta
3) asf. cesta
4) 147.98 - 10.88
5) zatravněná plocha

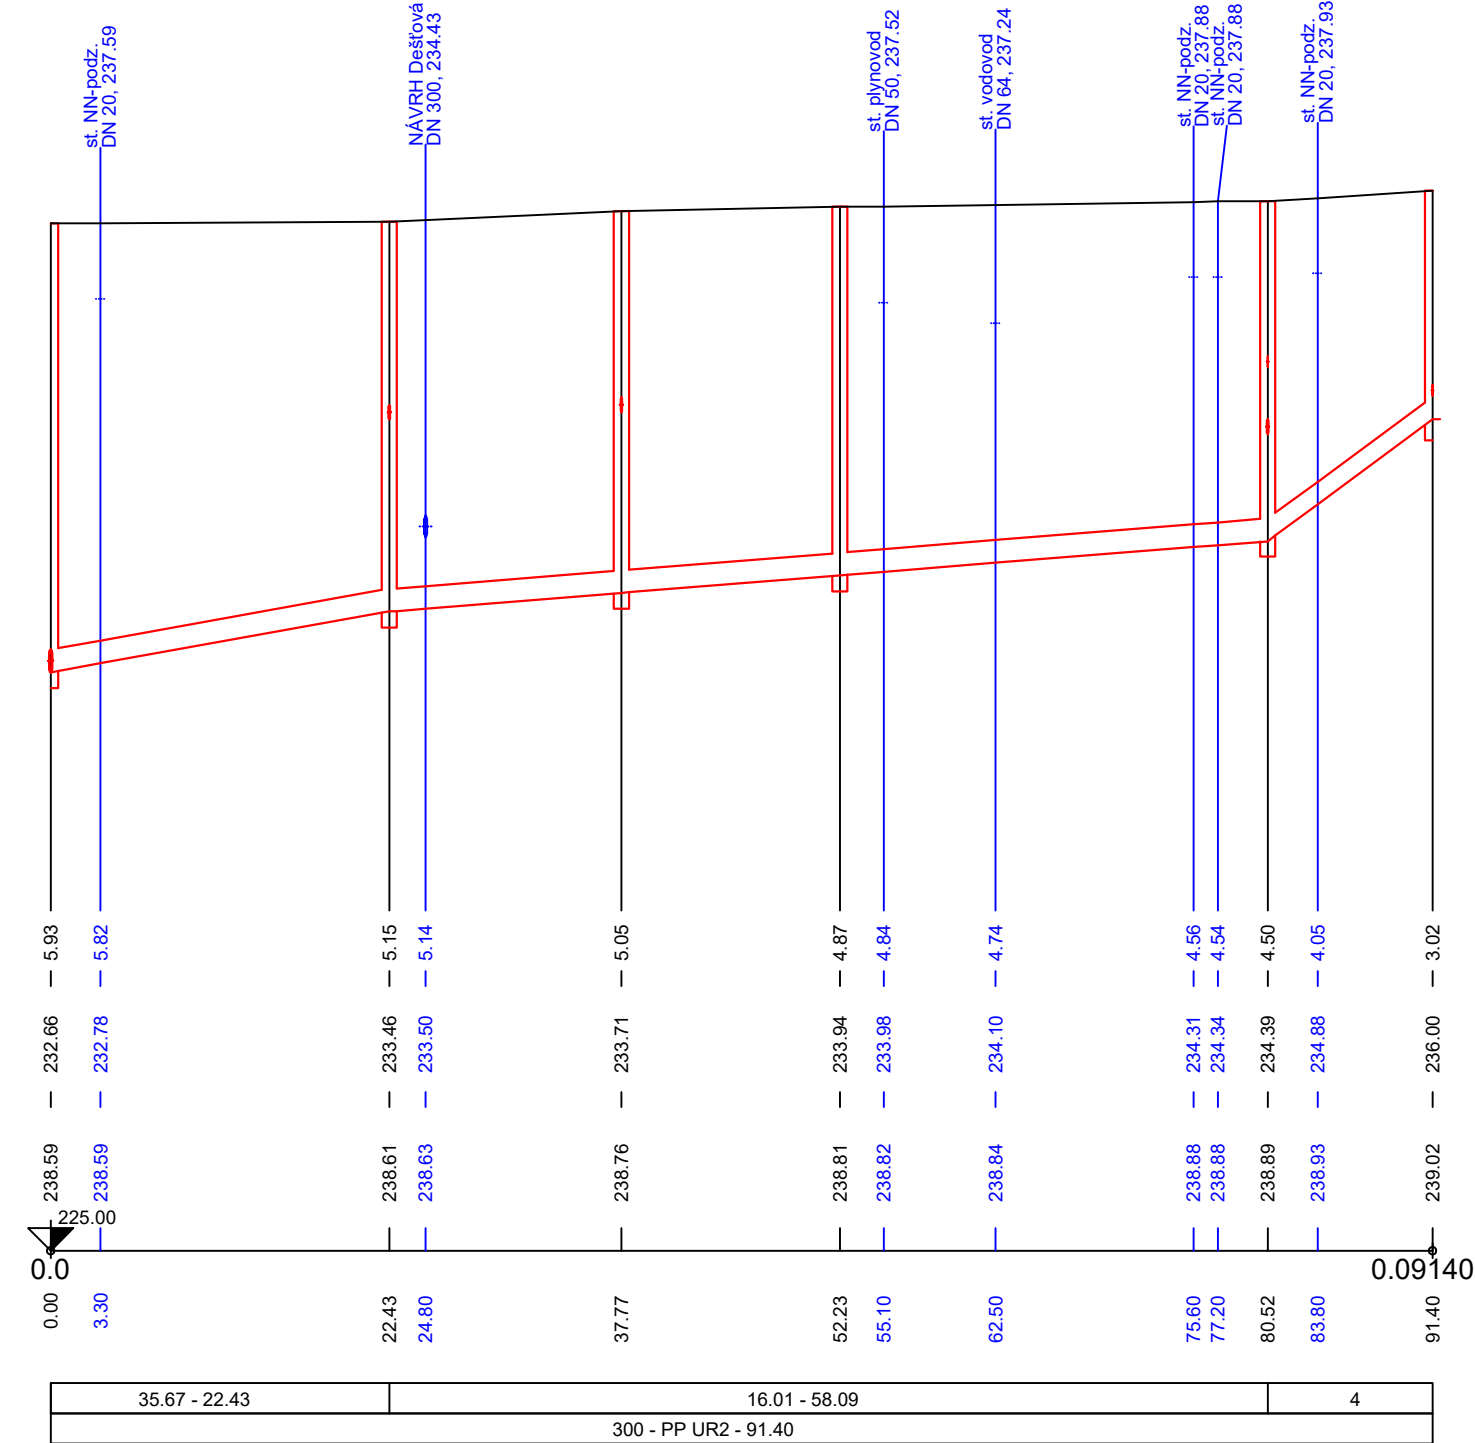

ZMĚNA VÝKRESU :

Č. ZMĚNY	PŘEDMĚT ZMĚNY	ZMĚNU PROVEDL	PODPIS	DATUM ZMĚNY
1	Aktualizace sítě NN a teplovodu	Ing. J. Charvát		04/2024

D. Dokumentace objektů

KONEKO 709 00 OSTRAVA - Výstavní 2224/8 TEL. (+420) 596 633 836 FAX : (+420) 596 633 689 (+420) 596 664 111 E-MAIL : koneko@koneko.cz				
Investor : Nemocnice Karviná - Ráj, příspěvková organizace			Hlavní inženýr projektu : Ing. S. Gorbunov	
Akce : Rekonstrukce kanalizace - Nemocnice Karviná - Ráj - vnitřní kanalizace			Zodp. projektant : Ing. J. Zavadil	
Objekt : TZ 01 Splašková vnitřní kanalizace			Vypracoval : Ing. J. Charvát	
Název přílohy : Podélný profil stoky S-3, S-4			Kontroloval : Ing. S. Gorbunov	
Zakázkové číslo :	3724/DPS-2022	Číslo přílohy :	D.1.1.b.2.4	Stupeň :
Archivní číslo :	3724/02	Měřítko :	1 : 500:100	Datum :
TENTO VÝKRES A JEHO PŘÍLOHY JSOU NAŠIM DUŠEVNÍM VLASTNICTVÍM, NESMÍ BÝT BEZ NAŠEHO PŘEDCHOZÍHO PÍSEMNÉHO SOUHLASU KOPÍROVÁNY, ROZMNOŽOVÁNY ANI ZPŘÍSTUPNĚNY JINÝM OSOBÁM NEBO FIRMÁM				