


ÚZEMÍ  
POVRCH ÚZEMÍ  
VZDÁLENOST ŠACHET  
  
NÁZVY ŠACHET

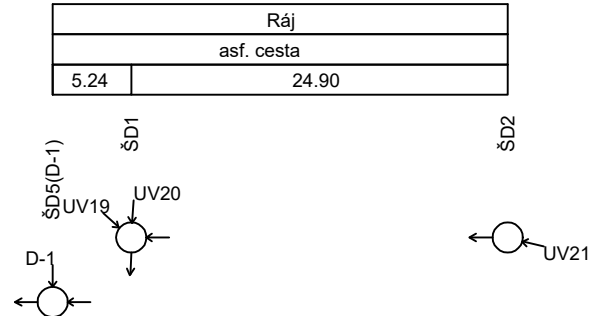

Podélný profil stoky D-1-2

MĚŘÍTKO 1:500 / 1:100

KÓTA UPRAVENÉHO TERÉNU


HLOUBKA VÝKOPU

KÓTA DNA POTRUBÍ


KÓTA TERÉNU

STANIČENÍ [Km],[m]

SKLON [promile] - DÉLKA [m]  
DN [mm] - MATERIÁL - DÉLKA [m]

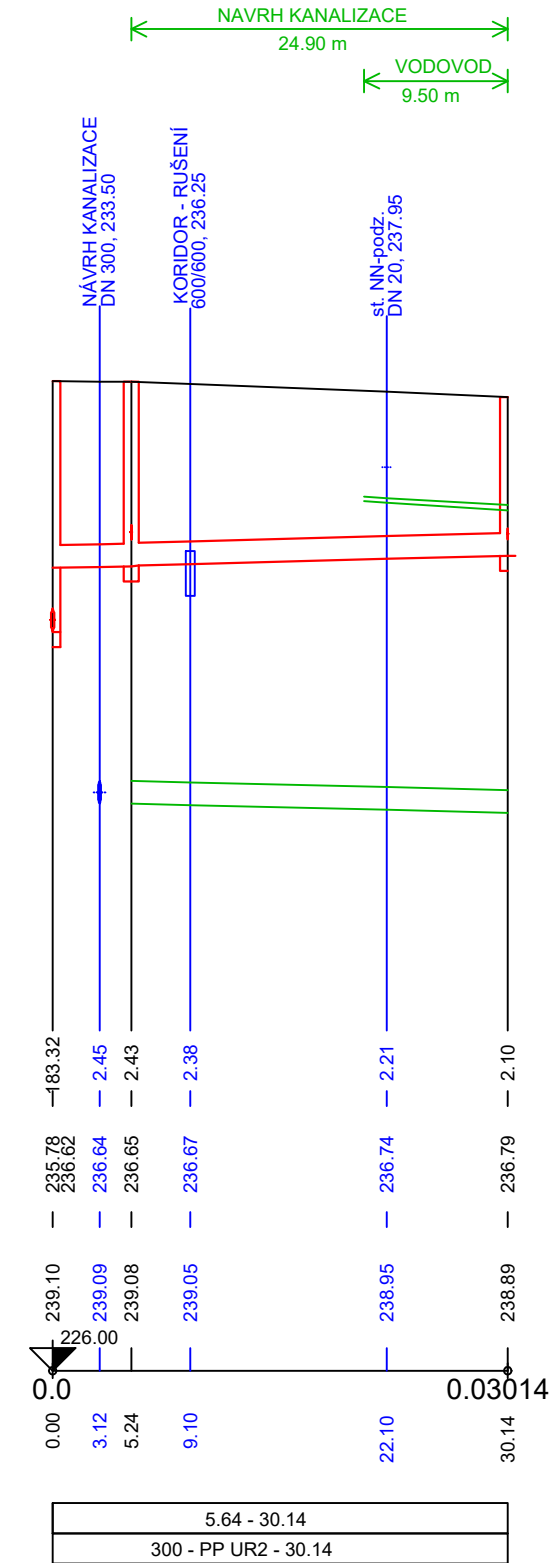

ÚZEMÍ  
POVRCH ÚZEMÍ  
VZDÁLENOST ŠACHET  
  
NÁZVY ŠACHET

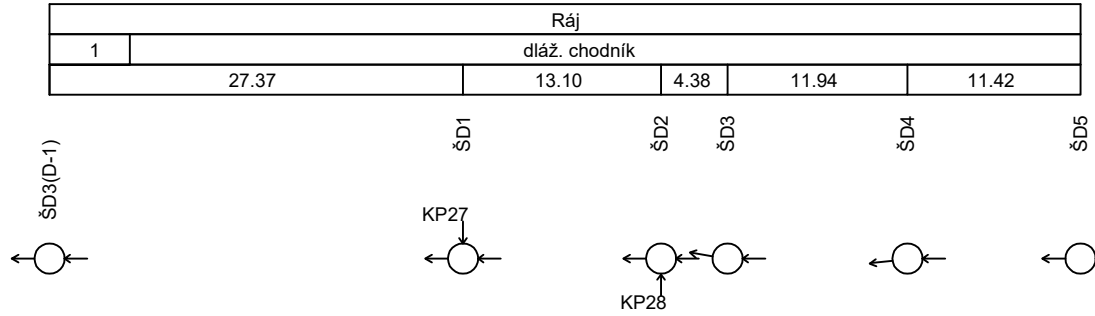

Podélný profil stoky D-1-1

MĚŘÍTKO 1:500 / 1:100

LEGENDA:  
1) asf. cesta


HLOUBKA VÝKOPU

KÓTA DNA POTRUBÍ

KÓTA TERÉNU

STANIČENÍ [Km],[m]

SKLON [promile] - DÉLKA [m]  
DN [mm] - MATERIÁL - DÉLKA [m]

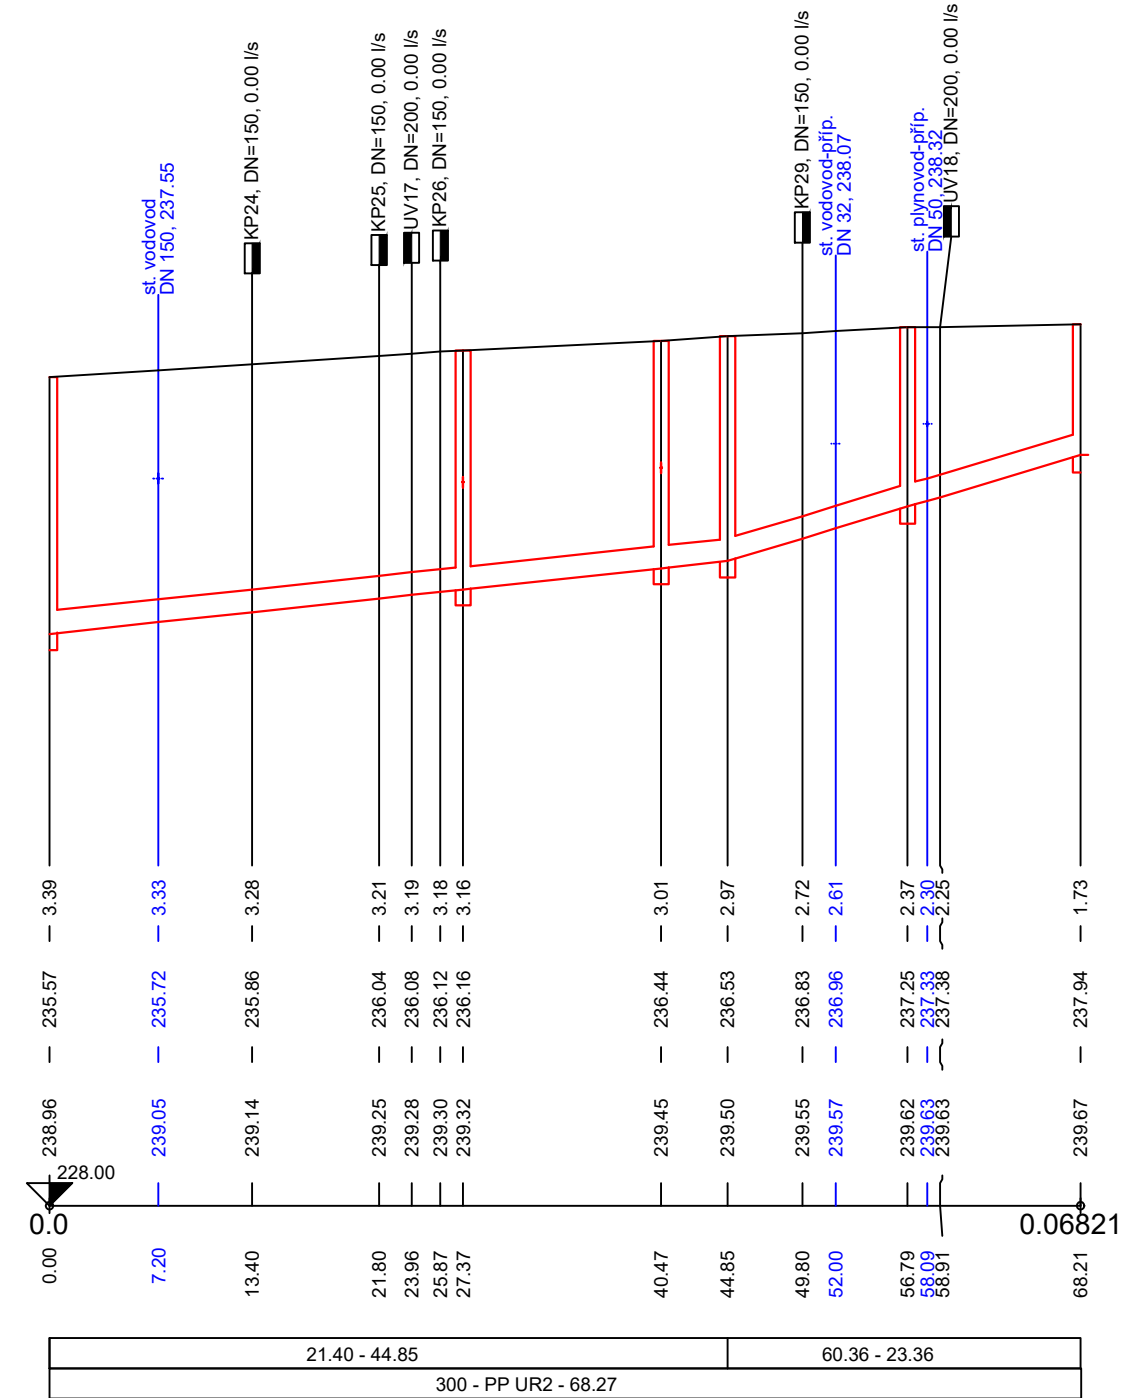

ZMĚNA VÝKRESU :

Č. ZMĚNY	PŘEDMĚT ZMĚNY	ZMĚNU PROVEDL	PODPIS	DATUM ZMĚNY
1	Aktualizace sítí NN a teplovodu	Ing. J. Charvát		04/2024

D. Dokumentace objektů



KONEKO®

709 00 OSTRAVA - Výstavní 2224/8

TEL. (+420) 596 633 836 FAX : (+420) 596 633 689  
(+420) 596 664 111 E-MAIL : koneko@koneko.cz

Investor : <b>Nemocnice Karviná - Ráj, příspěvková organizace</b>				Hlavní inženýr projektu : Ing. S. Gorbunov 	
Akce : <b>Rekonstrukce kanalizace - Nemocnice Karviná - Ráj - vnitřní kanalizace</b>				Zodp. projektant : Ing. J. Zavadil 	
Objekt : <b>TZ 02 Dešťová vnitřní kanalizace</b>		Název přílohy : <b>Podélný profil stoky D-1-1, D-1-2</b>		Vyracoval : Ing. J. Charvát 	
				Kontroloval : Ing. S. Gorbunov	
Zakázkové číslo : 3724/DPS-2022		Číslo přílohy : D.1.2.b.2.3		Stupeň :	Datum :
Archivní číslo : 3724/02		Měřítko : 1 : 500:100		DPS	07/2023
TENTO VÝKRES A JEHO PŘÍLOHY JSOU NAŠÍM DUŠEVNÍM VLASTNICTVÍM, NESMÍ BÝT BEZ NAŠEHO PŘEDCHOZÍHO PÍSEMNÉHO SOUHLASU KOPÍROVÁNY, ROZMNOŽOVÁNY ANI ZPŘÍSTUPNĚNY JINÝM OSOBÁM NEBO FIRMÁM					