


Název akce: Rekonstrukce kanalizace - Nemocnice Karviná - Ráj - vnitřní kanalizace

Legenda:
NÁVRH:

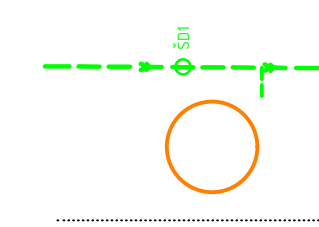

OZNAČENÍ ŠACHTY
GRAVITAČNÍ KANALIZACE DEŠŤOVÁ
KANALIZAČNÍ PŘÍPOJKA


DOTČENÁ PARCELA

OCHRANNÉ PÁSMO

Vlastník dotčené parcely: 475/7

Statutární město Karviná, Fryštátská 72/1, Fryštát, 73301 Karviná

M: 1:500

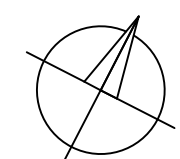

ZMĚNA VÝKRESU :

Č. ZMĚNY	PŘEDMĚT ZMĚNY	ZMĚNU PROVEDL	PODPIS	DATUM ZMĚNY

C. Situační výkresy



709 00 OSTRAVA - Výstavní 2224/8
TEL. (+420) 596 633 836 FAX : (+420) 596 633 689
(+420) 596 664 111 E-MAIL : koneko@koneko.cz

Investor :
Nemocnice Karviná - Ráj, příspěvková organizace

Akce :
Rekonstrukce kanalizace - Nemocnice Karviná - Ráj - vnitřní kanalizace

Objekt :
ZUK

Hlavní inženýr projektu :
Ing. S. Gorbunov

Zodp. projektant :
Ing. J. Zavadil

Vypracoval :
Ing. J. Charvát

Kontroloval :
Ing. S. Gorbunov

Zakázkové číslo :	3724/DPS-2022	Číslo přílohy :	-	Stupeň :	Datum :
Archivní číslo :	3724/01	Měřítko :	1 : 500	DUR	03/2023

TENTO VÝKRES A JEHO PŘÍLOHY JSOU NAŠÍM DUŠEVNÍM VLASTNICTVÍM, NESMÍ BÝT BEZ NAŠEHO PŘEDCHOZÍHO PÍSEMNÉHO SOUHLASU KOPIROVÁNY, ROZMNOŽOVÁNY ANI ZPŘÍSTUPNĚNY JINÝM OSOBÁM NEBO FIRMÁM

Místní komunikace

475/7 - Dešťová kanalizace

Otevřený výkop, podélné uložení, 43,21 m
profil potrubí DN400
ochranné pásmo 5,3 - 5,4 m

Otevřený výkop, podélné uložení, 5,26 m
profil potrubí DN300
ochranné pásmo 5,3 m

Chodník

475/7 - Dešťová kanalizace

Otevřený výkop, podélné uložení, 76,25 m
profil potrubí DN400
ochranné pásmo 5,4 m


Otevřený výkop, podélné uložení, 51,51 m
profil potrubí DN300
ochranné pásmo 5,3 m

Otevřený výkop, podélné uložení, 11,42 m
profil potrubí DN300
ochranné pásmo 3,3 m

Souhrn:

475/7

Délka kanalizačního potrubí 188 m
šířka ochranného pásma 3,3 - 5,4 m
plocha vč. ochranného pásma 834,2 m2

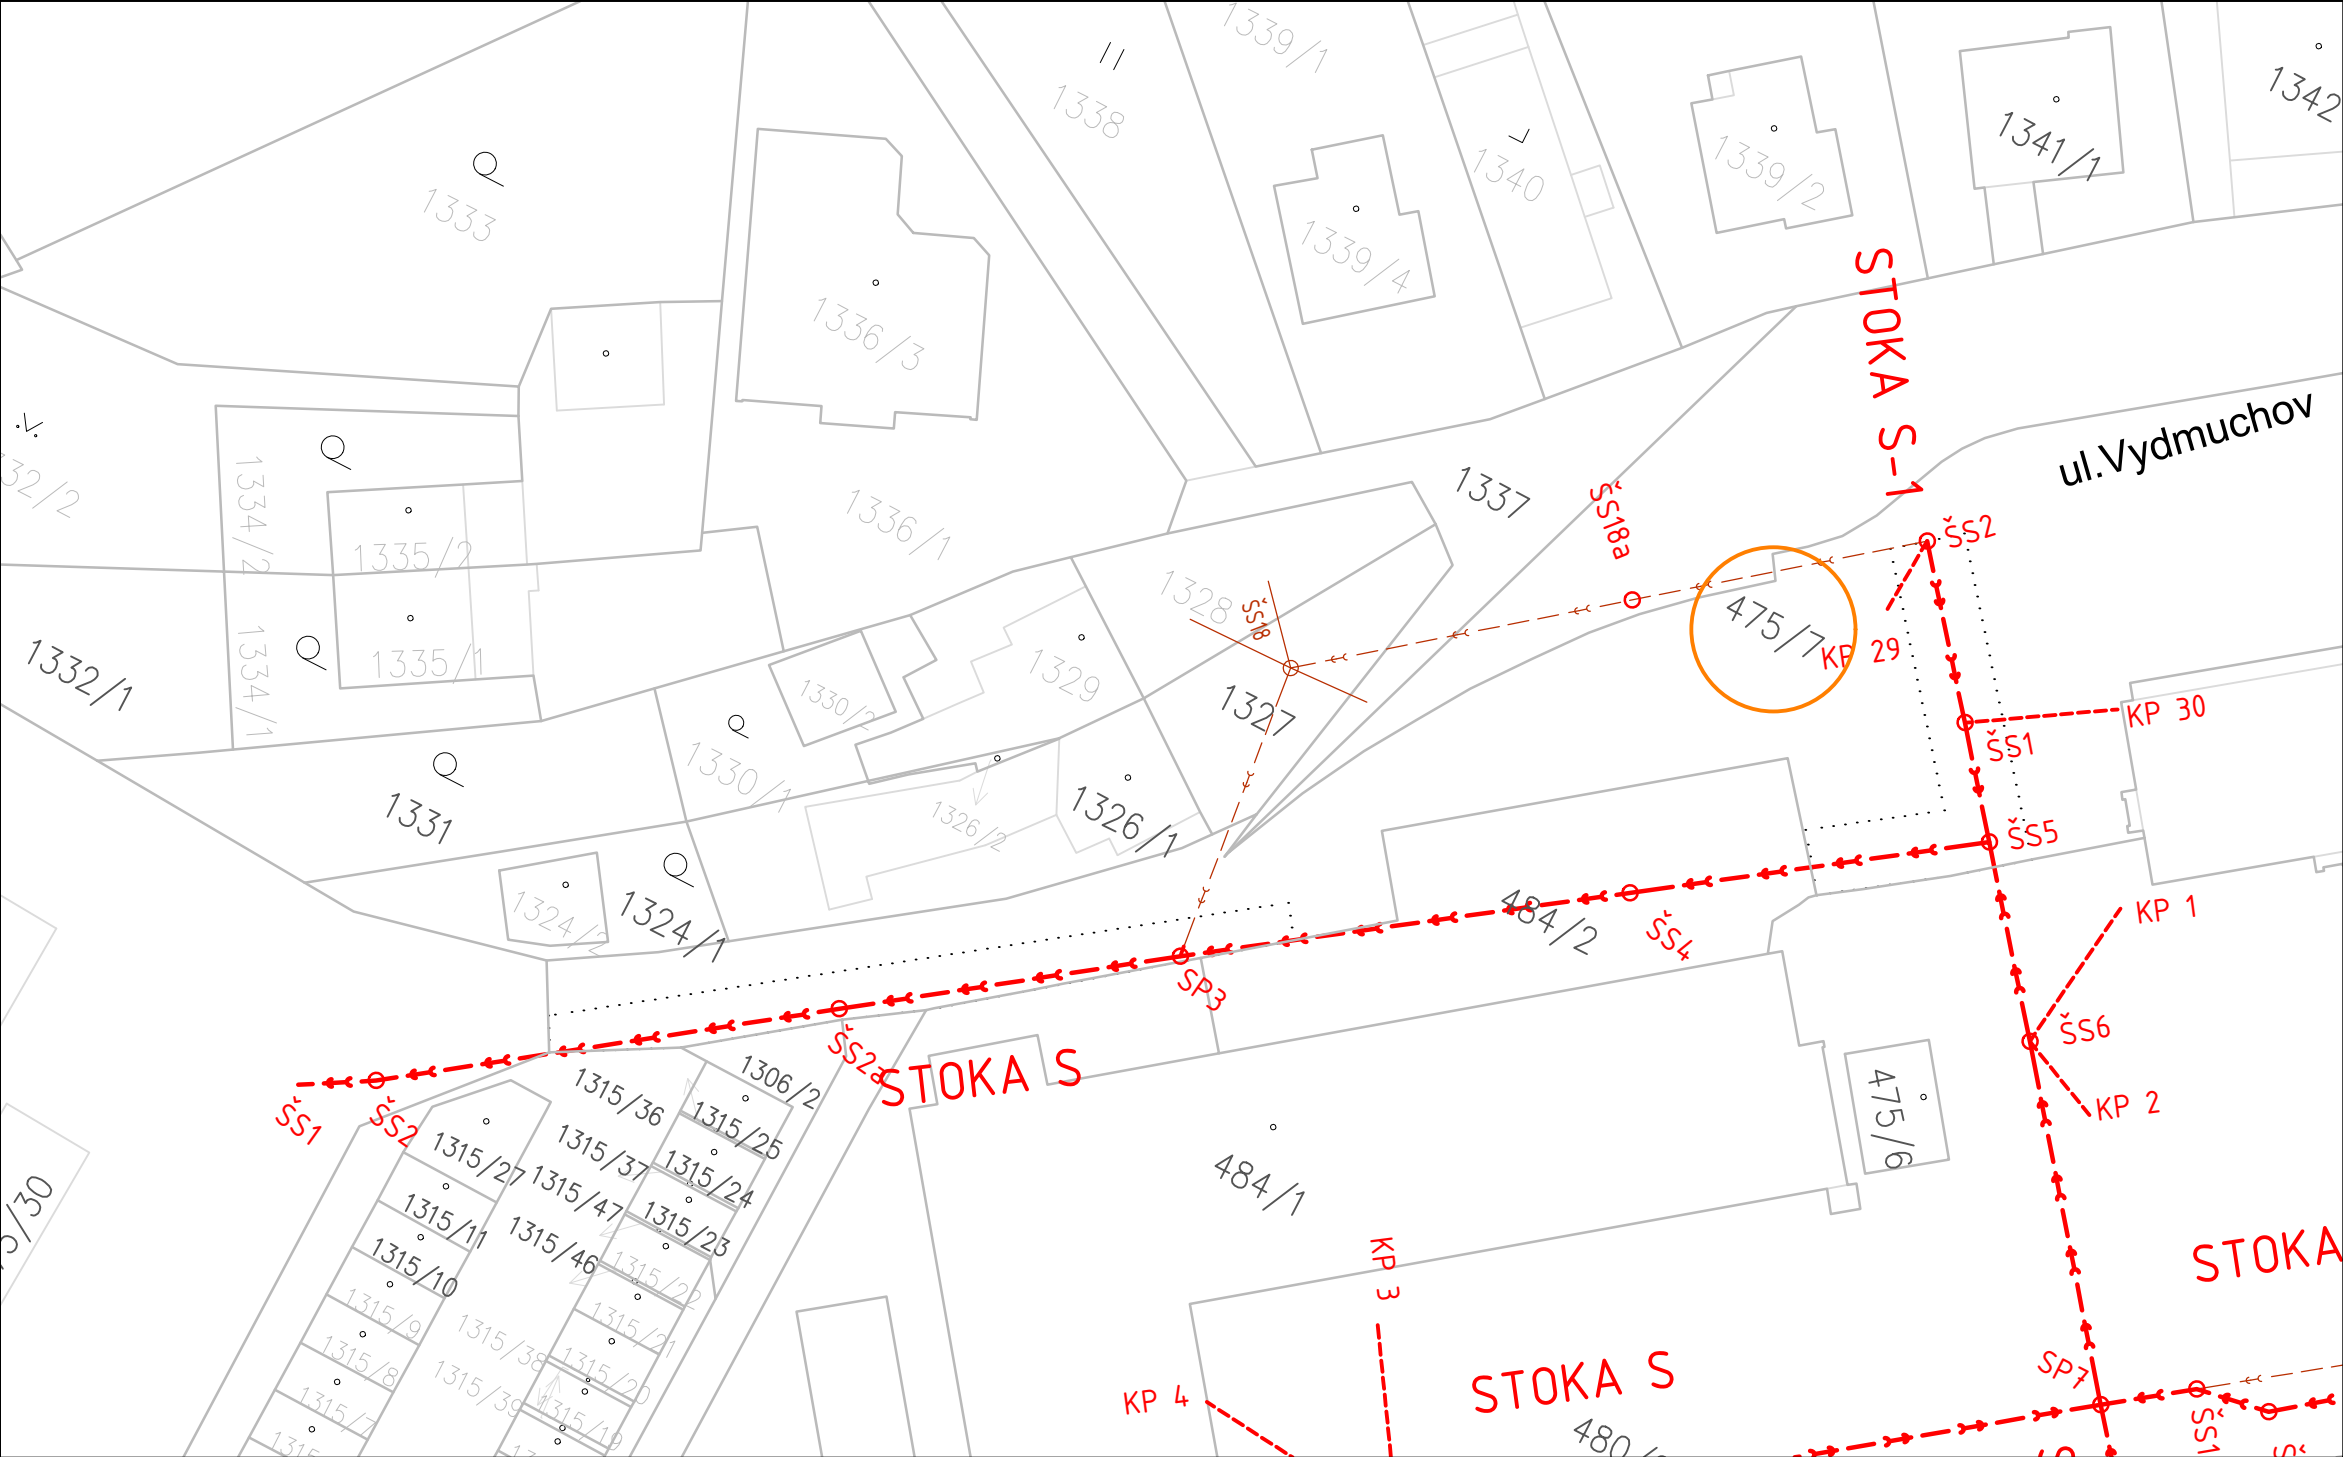

Místní komunikace


475/7 - Splašková kanalizace

Otevřený výkop, podélné uložení, 83,0 m
profil potrubí DN300
ochranné pásmo 5,3 m
plocha ochranného pásma 177 m2

Název akce: Rekonstrukce kanalizace - Nemocnice Karviná - Ráj - vnitřní kanalizace

Legenda:

NÁVRH:

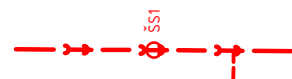

OZNAČENÍ ŠACHTY
GRAVITAČNÍ KANALIZACE SPLAŠKOVÁ
KANALIZAČNÍ PŘÍPOJKA



DOTČENÁ PARCELA



OCHRANNÉ PÁSMO

STÁVAJÍCÍ SÍŤ TECHNICKÉHO VYBAVENÍ




GRAVITAČNÍ KANALIZACE SPLAŠKOVÁ

M: 1:500

Vlastník dotčené parcely: 475/7

Statutární město Karviná, Fryštátská 72/1, Fryštát, 73301 Karviná

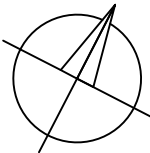

ZMĚNA VÝKRESU :

Č. ZMĚNY	PŘEDMĚT ZMĚNY	ZMĚNU PROVEDL	PODPIS	DATUM ZMĚNY

C. Situační výkresy

		709 00 OSTRAVA - Výstavní 2224/8			
		TEL. (+420) 596 633 836 FAX : (+420) 596 633 689 (+420) 596 664 111 E-MAIL : koneko@koneko.cz			
Investor :		Nemocnice Karviná - Ráj, příspěvková organizace			Hlavní inženýr projektu : Ing. S. Gorbunov 
Akce :		Rekonstrukce kanalizace - Nemocnice Karviná - Ráj - vnitřní kanalizace			Zodp. projektant : Ing. J. Zavadil 
Objekt :		Název přílohy : ZUK			Vypracoval : Ing. J. Charvát 
					Kontroloval : Ing. S. Gorbunov
Zakázkové číslo :	3724/DPS-2022	Číslo přílohy :	-	Stupeň :	Datum :
Archivní číslo :	3724/01	Měřítko :	1 : 500	DUR	03/2023
TENTO VÝKRES A JEHO PŘÍLOHY JSOU NAŠÍM DUŠEVNÍM VLASTNICTVÍM, NESMÍ BÝT BEZ NAŠEHO PŘEDCHOZÍHO PÍSEMNÉHO SOUHLASU KOPÍROVÁNY, ROZMNOŽOVÁNY ANI ZPŘÍSTUPNĚNY JINÝM OSOBÁM NEBO FIRMÁM					