



MAGISTRÁT MĚSTA KARVINÉ

Odbor školství a rozvoje
Silniční správní úřad

VÁŠ DOPIS ZN.:

ZE DNE: 31.05.2023

ČÍSLO JEDNACÍ: SMK/090529/2023

SPISOVÁ ZNAČKA: SMK/077526/2023/04

VYŘIZUJE: Bc. Martina Luzarová

TELEFON: 596 387 481

E-MAIL: epodatelna@karvina.cz

LISTŮ/PŘÍLOH: 2/1

DATUM: 30.06.2023

Nemocnice Karviná-Ráj, p.o.
Vydmuchoh 399/5
734 01 Karviná-Ráj

v zastoupení
KONEKO spol. s r.o.
Výstavní 2224/8
709 00 Ostrava – Mariánské Hory
Id DS: dejgciq

Rozhodnutí

Magistrát města Karviné, Odbor školství a rozvoje jako příslušný silniční správní úřad (dále jen „silniční správní úřad“) ve věcech místních komunikací podle § 40 odst. 5 písm. b) zákona č. 13/1997 Sb., o pozemních komunikacích, ve znění pozdějších předpisů (dále jen „zákon o pozemních komunikacích“) vydává podle zákona č. 500/2004 Sb., správní řád, ve znění pozdějších předpisů (dále jen „správní řád“) a na základě žádosti doručené dne 31.05.2023 následující rozhodnutí.

Výrok

Silniční správní úřad s předchozím souhlasem vlastníka místních komunikací statutárního města Karviné, IČ: 00297534, Magistrátu města Karviné, Odboru komunálních služeb, Fryštátská 72/1, Karviná-Fryštát

povoluje

Nemocnici Karviná-Ráj, p.o., IČ: 00844853, Vydmuchoh 399/5, 734 01 Karviná-Ráj, kterou zastupuje společnost KONEKO spol. s r. o., IČ: 00577758, Výstavní 2224/8, 709 00 Ostrava – Mariánské Hory (dále jen „žadatel“)

podle § 25 odst. 6 písm. d) zákona o pozemních komunikacích

- zvláštní užívání místní komunikace IV. třídy ul. Vydmuchoh a místních komunikací pro pěší na ul. Vydmuchoh, pozemek parcelní číslo 475/7 v katastrálním území Ráj, v obci Karviná, za účelem umístění inženýrských sítí – splaškové a dešťové kanalizace v rámci stavby pod názvem „**Rekonstrukce kanalizace – Nemocnice Karviná-Ráj – vnitřní kanalizace**“.

Silniční správní úřad pro zvláštní užívání pozemních komunikací stanoví tyto podmínky:

1. Umístění inženýrské sítě je povoleno od nabytí právní moci tohoto rozhodnutí po dobu existence inženýrské sítě.
2. Vedení přípojek bude uloženo v souladu s ČSN 73 6101 Projektování silnic a dálnic, ČSN 73 6110 Projektování místních komunikací a ČSN 73 6005 Prostorové uspořádání sítí technického vybavení.
3. Žadatel nebo jeho zástupce je povinen v dostatečném předstihu (min. 30 dnů před zahájením) požádat zdejší silniční správní úřad o vydání rozhodnutí k povolení zvláštního užívání pozemních komunikací pro provádění stavebních prací dle § 25 odst. 6 písm. c) 3 zákona o pozemních

MMKASS12871622



jednoznačný identifikátor dokumentu

■ **STATUTÁRNÍ MĚSTO KARVINÁ** ■ Magistrát města Karviné | Adresa sídla: Fryštátská 72/1, 733 24 Karviná-Fryštát
Adresa pro osobní kontakt: | IČO: 00297534 | DIČ: CZ00297534
Telefon: 596 387 111 | Fax: 596 387 264 | E-mail: epodatelna@karvina.cz | Datová schránka: es5bv8q | Web: www.karvina.cz

komunikacích. Žádost o povolení zvláštního užívání musí obsahovat náležitosti dle § 40 vyhlášky č. 104/1997 Sb., kterou se provádí zákon o pozemních komunikacích, ve znění pozdějších předpisů.

Účastníci řízení podle § 27 odst. 1 písm. a) správního řádu, na něž se vztahují podmínky tohoto rozhodnutí správního orgánu:

- Nemocnice Karviná-Ráj, p.o., IČ: 00844853, Vydmuchov 399/5, 734 01 Karviná-Ráj, kterou zastupuje společnost KONEKO spol. s r. o., IČ: 00577758, Výstavní 2224/8, 709 00 Ostrava – Mariánské Hory.

Odůvodnění

Toto rozhodnutí bylo vydáno na základě žádosti ze dne 29.05.2023, kterou podal zdejšímu silničnímu správnímu úřadu dne 31.05.2023 žadatel.

Součástí žádosti je plná moc, 2x situační výkres a souhlas vlastníka místních komunikací statutárního města Karviné, Magistrátu města Karviné, Odboru komunálních služeb č.j.: SMK/068632/2023 ze dne 17.05.2023.

Silniční správní úřad podáním ze dne 22.06.2023 oznámil zahájení řízení a vydal usnesení o možnosti účastníků řízení podávat své návrhy ve lhůtě do tří pracovních dnů ode dne doručení. Tohoto účastníci řízení nevyužili. Na tomto základě silniční správní úřad žádost posoudil a rozhodl ve znění, jak je uvedeno ve výroku.

V souladu s § 69 odst. 2 správního řádu silniční správní úřad uvádí jména a příjmení všech účastníků:

- Nemocnice Karviná-Ráj, p.o., IČ: 00844853, Vydmuchov 399/5, 734 01 Karviná-Ráj, kterou zastupuje společnost KONEKO spol. s r. o., IČ: 00577758, Výstavní 2224/8, 709 00 Ostrava – Mariánské Hory;
- statutární město Karviná, IČ: 00297534, Magistrát města Karviné, Odbor komunálních služeb, Fryštátská 72/1, Karviná-Fryštát.

Upozornění

Toto rozhodnutí nenahrazuje majetkoprávní vypořádání vztahů k dotčeným pozemkům ani povolení nebo jiné opatření stanovené pro danou stavbu zák. č. 183/2006 Sb., o územním plánování a stavebním řádu, ve znění pozdějších předpisů.

Dojde-li při provádění stavebních prací k omezení silničního provozu na místní komunikaci, je investor povinen zajistit, aby v souladu s ustanoveními § 24 zákona o pozemních komunikacích byla v dostatečném časovém předstihu (min. 30 dnů) před zahájením uzavírky podána příslušnému silničnímu správnímu úřadu (Magistrátu města Karviné, Odboru školství a rozvoje) žádost o povolení uzavírky místních komunikací se všemi náležitostmi.

Pokud bude v souvislosti s realizací stavby nezbytné upravit provoz na pozemních komunikacích, zhotovitel je povinen v dostatečném časovém předstihu (min. 30 dnů) před touto úpravou v souladu s § 77 odst. 1 zákona č. 361/2000 Sb., o provozu na pozemních komunikacích, ve znění pozdějších předpisů, požádat Magistrát města Karviné, Odbor školství a rozvoje jako příslušný správní úřad, o stanovení přechodné úpravy provozu na pozemních komunikacích.

Poučení

Proti tomuto rozhodnutí mohou účastníci řízení podat odvolání do patnácti dnů ode dne jeho oznámení. Patnáctidenní lhůta pro podání odvolání začne plynout dnem následujícím ode dne doručení písemnosti adresátovi.

V souladu s § 17 zákona č. 300/2008 Sb., o elektronických úkonech a autorizované konverzi dokumentů, ve znění pozdějších předpisů, dokument, který byl dodán do datové schránky, je doručen okamžikem, kdy se do datové schránky přihlásí osoba, která má s ohledem na rozsah svého oprávnění přístup k dodanému dokumentu. Pokud se tato osoba do datové schránky nepřihlásí ve lhůtě 10 dnů ode dne, kdy byl dokument dodán do datové schránky, považuje se tento dokument za doručený posledním dnem této lhůty.

O odvolání rozhoduje Krajský úřad Moravskoslezského kraje, Odbor dopravy. Odvolání se podává u Magistrátu města Karviné, Odboru školství a rozvoje dle § 86 odst. 1 správního řádu a musí mít náležitosti dle § 82 odst. 1 a 2 správního řádu. Odvolání se podává s potřebným počtem stejnopisů tak, aby jeden stejnopis zůstal správnímu orgánu a aby každý účastník dostal jeden stejnopis. Nepodá-li účastník potřebný počet stejnopisů, vyhotoví je správní orgán na náklady účastníka.

Podle § 85 odst. 1) správního řádu má včas podané a přípustné odvolání odkladný účinek.

„otisk úředního razítka“

Bc. Martina Luzarová
oprávněná úřední osoba
služební číslo 1699

podepsáno elektronicky


Příloha

- 2x situace

Doručí se

- KONEKO, spol. s r.o., Id DS: dejgciq
- statutární město Karviná, Magistrát města Karviné, Odbor komunálních služeb, Fryštátská 72/1, 733 24 Karviná-Fryštát

Správní poplatek byl v souladu se zákonem č. 634/2004 Sb., o správních poplatcích, ve znění pozdějších předpisů, podle položky 36 uhrazen ve výši 1.000,- Kč dne 26.06.2023.

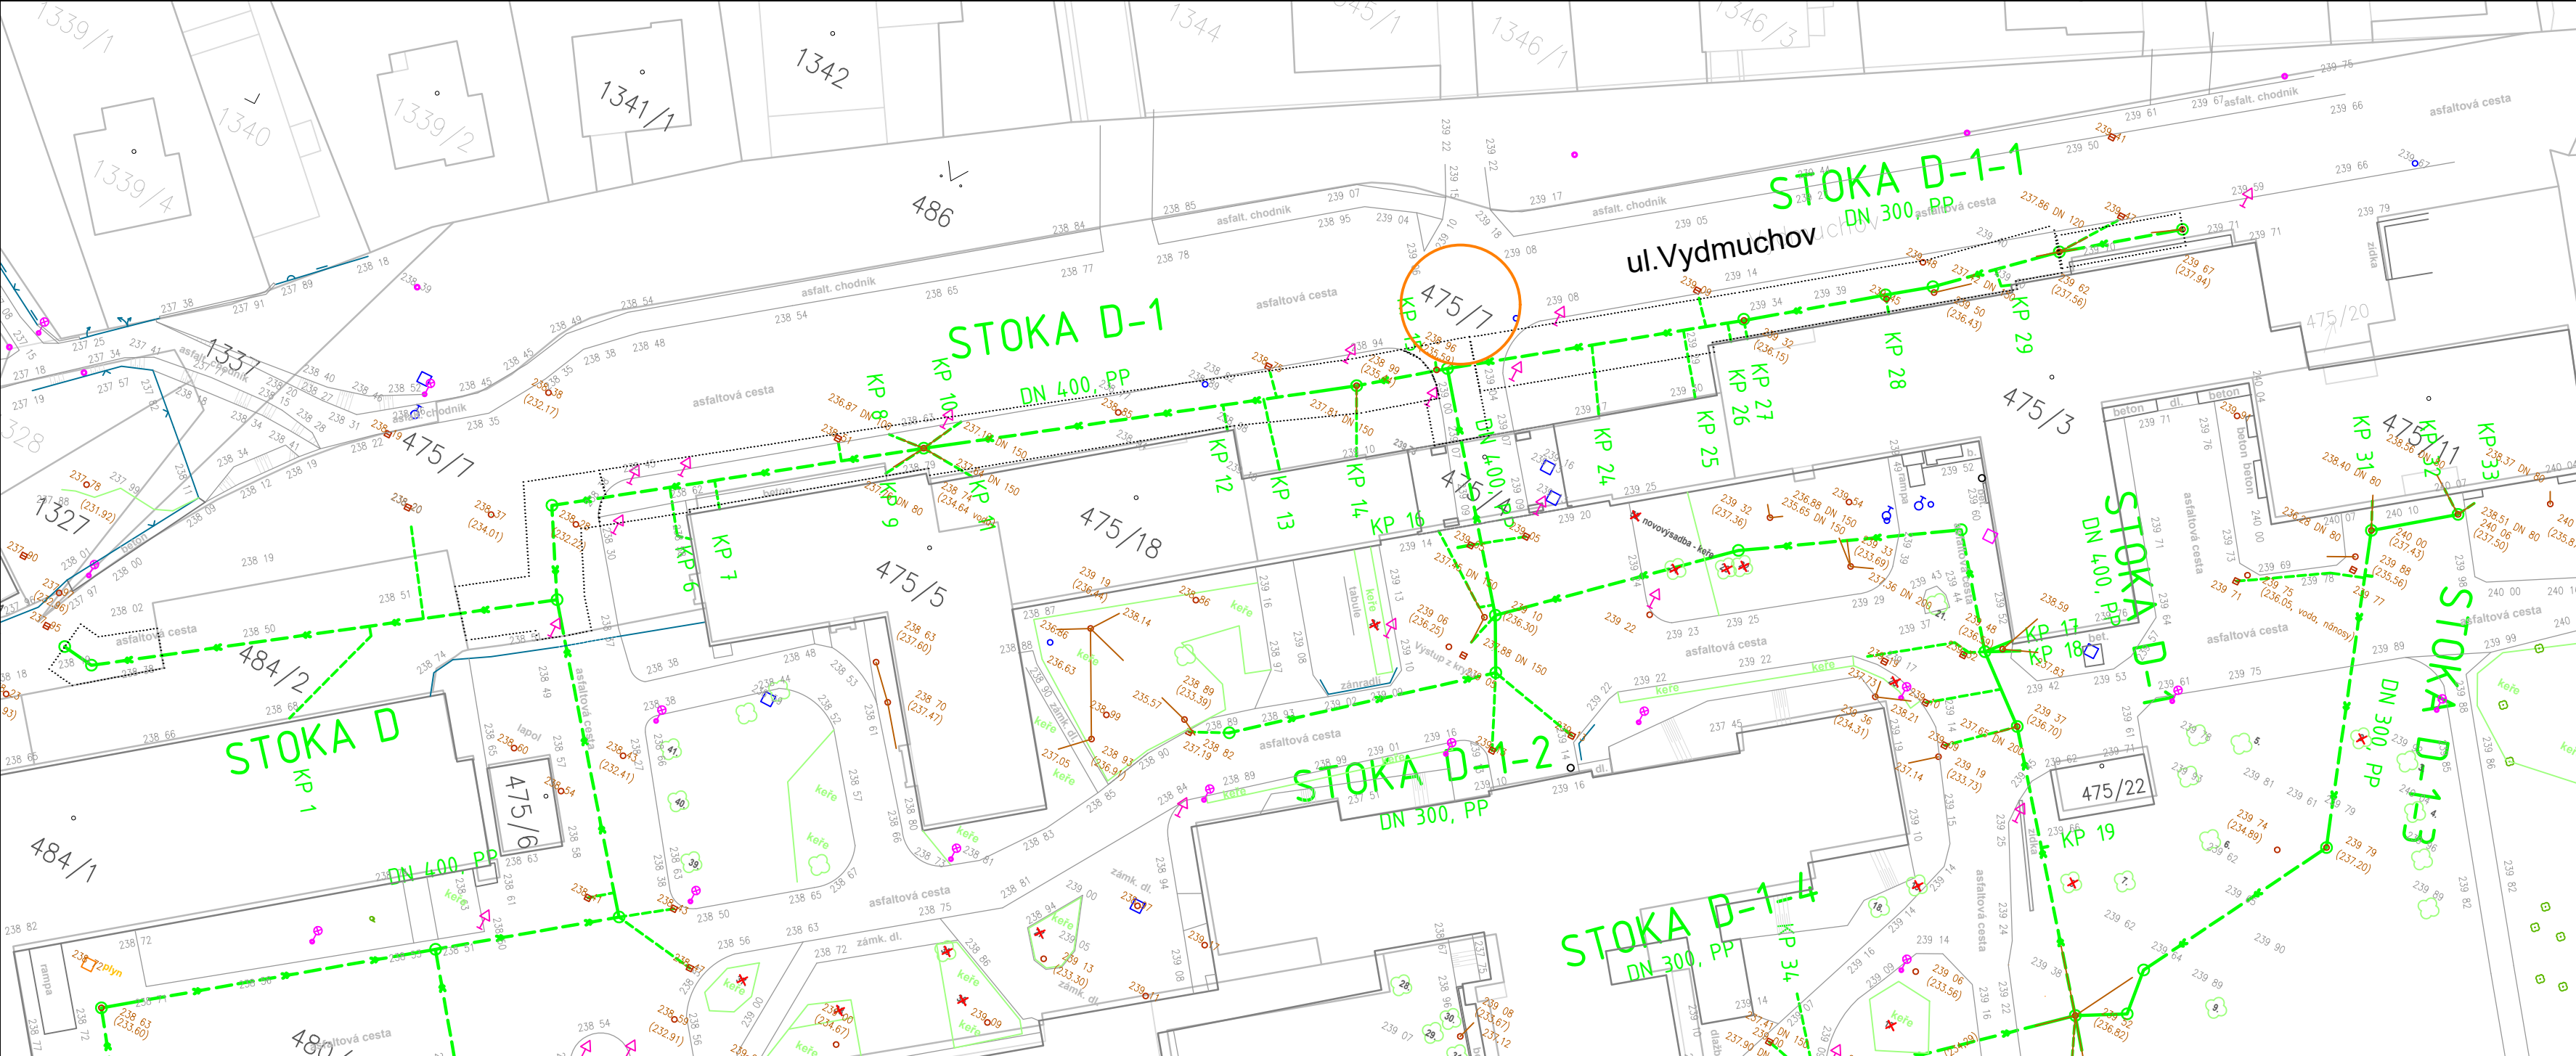

Název akce: Rekonstrukce kanalizace - Nemocnice Karviná - Ráj - vnitřní kanalizace

Legenda:
NÁVRH:

šut

OZNAČENÍ ŠACHTY
GRAVITAČNÍ KANALIZACE DEŠŤOVÁ
KANALIZAČNÍ PŘÍPOJKA

DOTČENÁ PARCELA

OCHRANNÉ PÁSMO

Vlastník dotčené parcely: 475/7

Statutární město Karviná, Fryštátská 72/1, Fryštát, 73301 Karviná

M: 1:500

ZMĚNA VÝKRESU :

Č. ZMĚNY	PŘEDMĚT ZMĚNY	ZMĚNU PROVEDL	PODPIS	DATUM ZMĚNY

C. Situační výkresy

709 00 OSTRAVA - Výstavní 2224/8
TEL. (+420) 596 633 836 FAX : (+420) 596 633 689
(+420) 596 664 111 E-MAIL : koneko@koneko.cz

Investor :	Nemocnice Karviná - Ráj, příspěvková organizace	Hlavní inženýr projektu :	Ing. S. Gorbunov		
Akce :	Rekonstrukce kanalizace - Nemocnice Karviná - Ráj - vnitřní kanalizace	Zodp. projektant :	Ing. J. Zavadil		
Objekt :	Název přílohy : ZUK	Vypracoval :	Ing. J. Charvát		
		Kontroloval :	Ing. S. Gorbunov		
Zakázkové číslo :	3724/DPS-2022	Číslo přílohy :	-	Stupeň :	Datum :
Archivní číslo :	3724/01	Měřítko :	1 : 500	DUR	03/2023

TENTO VÝKRES A JEHO PŘÍLOHY JSOU NAŠÍM DUŠEVNÍM VLASTNICTVÍM, NESMÍ BÝT BEZ NAŠEHO PŘEDCHOZÍHO PÍSEMNÉHO SOUHLASU KOPIROVÁNY, ROZMNOŽOVÁNY ANI ZPŘÍSTUPNĚNY JINÝM OSOBÁM NEBO FIRMÁM

Místní komunikace

475/7 - Dešťová kanalizace

Otevřený výkop, podélné uložení, 43,21 m
profil potrubí DN400
ochranné pásmo 5,3 - 5,4 m

Otevřený výkop, podélné uložení, 5,26 m
profil potrubí DN300
ochranné pásmo 5,3 m

Chodník

475/7 - Dešťová kanalizace

Otevřený výkop, podélné uložení, 76,25 m
profil potrubí DN400
ochranné pásmo 5,4 m

Otevřený výkop, podélné uložení, 51,51 m
profil potrubí DN300
ochranné pásmo 5,3 m

Otevřený výkop, podélné uložení, 11,42 m
profil potrubí DN300
ochranné pásmo 3,3 m

Souhrn:

475/7

Délka kanalizačního potrubí 188 m
šířka ochranného pásma 3,3 - 5,4 m
plocha vč. ochranného pásma 834,2 m2



KONEKO®

PROJEKČNÍ KANCELÁŘ

709 00 OSTRAVA - Výstavní 2224/8

TEL. (+420) 596 633 836 FAX: (+420) 596 633 689

(+420) 596 664 111 E-MAIL: koneko@koneko.cz