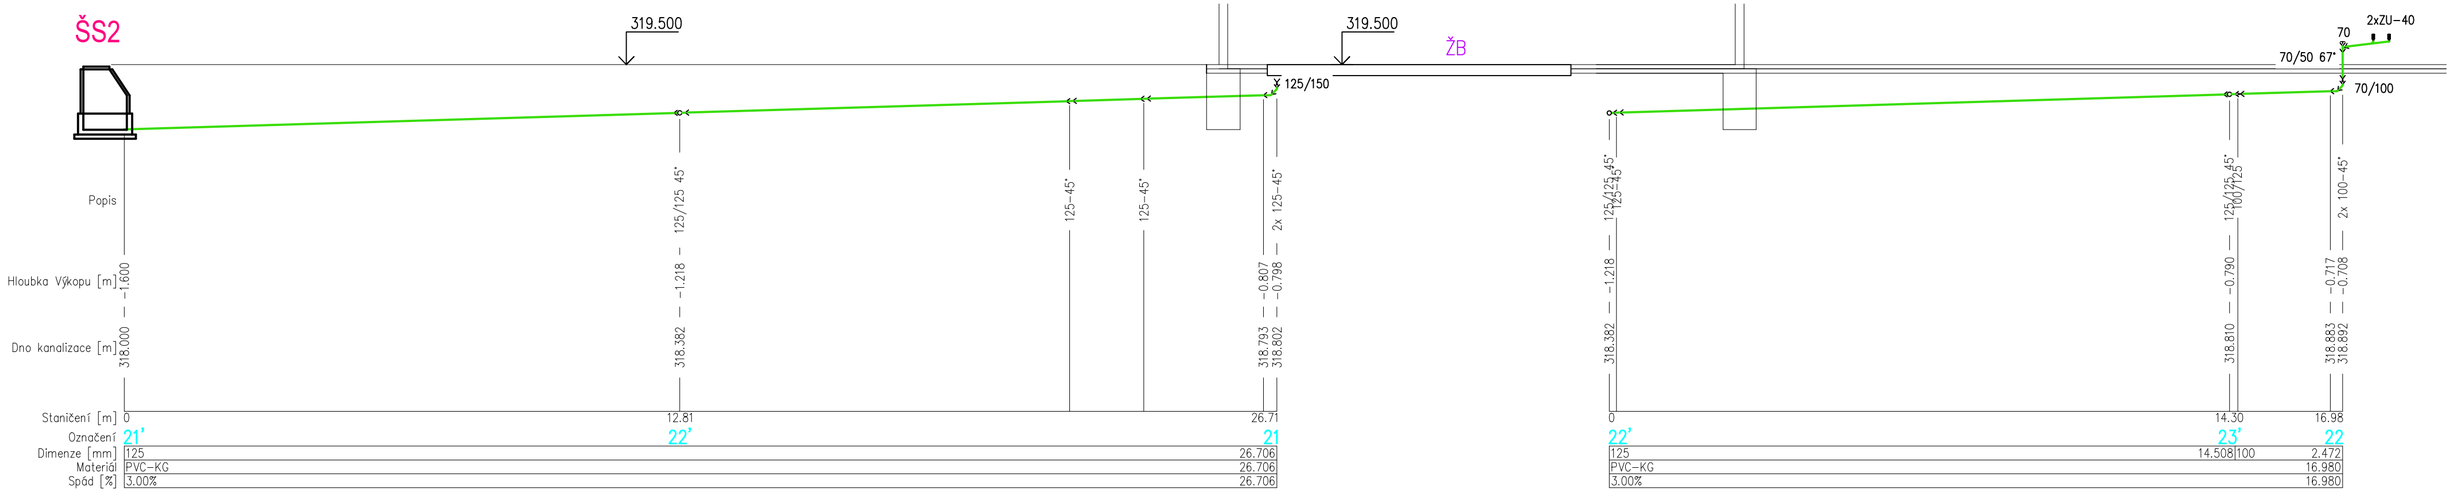

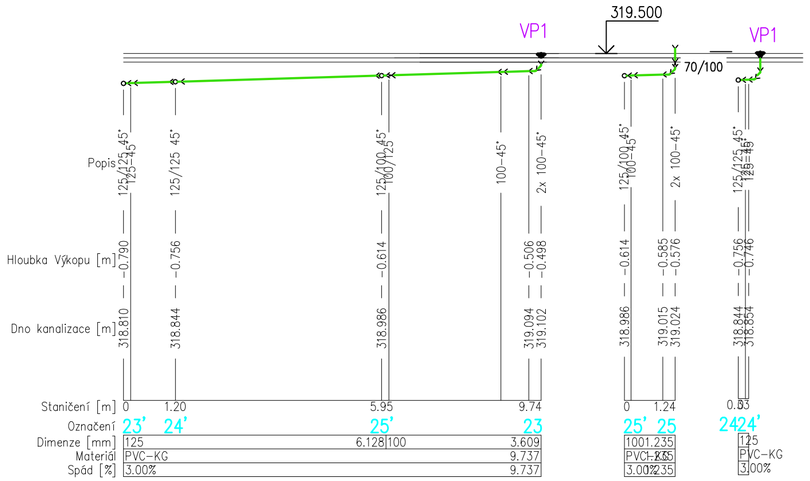

ZODPOVĚDNÝ PROJEKTANT Lenka Jerakasová	**VYPRACOVAL** Lenka Jerakasová
INVESTOR Sdružené zdravotnické zařízení v Krnově, p.o., I.P.Pavlova 552/9, Pod Bezručovým vrchem, Krnov	
AKCE STŘEDISKO KRIZOVÉHO ŘÍZENÍ-OBJEKT ZÁCHRANNÉ SLUŽBY VČETNÉ HELIPORTU V AREÁLU ZDRAVOTNICKÉHO ZAŘÍZENÍ V KRNOVĚ na pozemcích p.č.1866/1,1866/6 A 1866/8, k.ú.Krnov-Horní Předměstí	
ČÁST D.1.4.2 TECHNIKA PROSTŘEDÍ STAVEB - ZDRAVOTECHNICKÉ INSTALACE	
OBSAH **PODÉLNÉ PROFILY A SCHÉMA KANALIZACE III.**	

ing.arch.martin janda
architektonická kancelář
Lomná 1895, 744 01 Frenštát pod Radhoštěm
www.jzarchitekti.cz, tel. 558 631 134

STUPEŇ PD	Příle stavebnímu řízení s podrobnostech pro provedení stavby (1969-2020+ DPS)
DATUM	04/2024
FORMÁT	A1
MĚŘÍTKO	1:100
ČÍSLO VÝKRESU	D.1.4.2 - 06