1.NP – SLABOPROUDÉ ROZVODY

LEGENDA ÚČELU MÍSTNOSTÍ

Označení	Účel místnosti	Plocha m2	Osvětlení dle ČSN EN 12464-1 Lx	Strop	Prostředí dle ČSN 33 2000-5-51 ed.3
I.a	SOCIÁLNÍ ZÁZEMÍ VÝJEZDOVÉ SKUPINY				
1	ZÁVĚR	7,37	300	minerální kazetový podhled ve 3,0 m	AB5, AD1
2	VNĚJŠÍ CHODBA – VESTIBUL	17,00	300	minerální kazetový podhled ve 3,0 m	AB5, AD1
3	WC PŘEDSÍŇ	4,12	250	minerální kazetový podhled ve 3,0 m	AB5, AD2
4	WC MUŽI	1,38	250	minerální kazetový podhled ve 3,0 m	AB5, AD2
5	WC ŽENY	1,39	250	minerální kazetový podhled ve 3,0 m	AB5, AD2
6	ÚKLID	2,13	250	minerální kazetový podhled ve 3,0 m	AB5, AD2
7	DENNÍ MÍSTNOST / ZASEDAČKA	55,97	500	akust. minerální kazetový podhled ve 3,0 m	AB5, AD1
8	VNITŘNÍ CHODBA 1.	22,78	250	minerální kazetový podhled ve 3,0 m	AB5, AD1
9	ŠATNA MUŽI	35,63	300	minerální kazetový podhled ve 3,0 m	AB5, AD1
10	KOUPEL MUŽI	4,00	300	pevný SDK podhled ve 2,75 m	AB5, AD1
11	POHOTOVOSTNÍ WC MUŽI	1,51	250	pevný SDK podhled ve 2,75 m	AB5, AD2
12	ŠATNA ŽENY	20,25	300	akust. minerální kazetový podhled ve 3,0 m	AB5, AD1
13	KOUPEL ŽENY	4,00	300	pevný SDK podhled ve 2,75 m	AB5, AD1
14	POHOTOVOSTNÍ WC ŽENY	1,51	250	pevný SDK podhled ve 2,75 m	AB5, AD1
15	RACK	1,83	500	akust. minerální kazetový podhled ve 3,0 m	AB5, AD1
16	VNITŘNÍ KOMUNIKACE	51,95	250	akust. minerální kazetový podhled ve 3,0 m	AB5, AD1
II.	ADMINISTRATIVNÍ ČÁST				
a)	ŘIDIČ RZP 1, RZP 2 A RV				
17	PŘEDSÍŇ	5,64	250	minerální kazetový podhled ve 2,75 m	AB5, AD1
18	POKOJ ŘIDIČŮ RPZ 1+2	18,21	300	minerální kazetový podhled ve 2,75 m	AB5, AD1
19	SANITA	4,22	300	pevný SDK podhled ve 2,75 m	AB5, AD1
20	POKOJ ŘIDIČE RV	11,93	300	minerální kazetový podhled ve 2,75 m	AB5, AD1
b)	POKOJE STANIČNÍ SESTRY A ŘIDIČE				
21	PŘEDSÍŇ	6,71	250	minerální kazetový podhled ve 2,75 m	AB5, AD1
22	POKOJ STANIČNÍHO ŘIDIČE	14,40	300	minerální kazetový podhled ve 2,75 m	AB5, AD1
23	SANITA	4,20	300	pevný SDK podhled ve 2,75 m	AB5, AD1
24	POKOJ STANIČNÍ SESTRY	14,40	300	minerální kazetový podhled ve 2,75 m	AB5, AD1
25	SKLAD STANIČNÍ SESTRY	11,85	300	minerální kazetový podhled ve 2,75 m	AB5, AD1
c)	POKOJ SESTER RZP1 A RZP2				
26	PŘEDSÍŇ	5,47	250	minerální kazetový podhled ve 2,75 m	AB5, AD1
27	KOUPEL	4,20	300	pevný SDK podhled ve 2,75 m	AB5, AD1
28	POKOJ	18,21	300	minerální kazetový podhled ve 2,75 m	AB5, AD1
d)	POKOJE VEDOUCÍHO LÉKAŘE A RV				
29	PŘEDSÍŇ	6,70	250	minerální kazetový podhled ve 2,75 m	AB5, AD1
30	POKOJ VEDOUCÍHO LÉKAŘE	14,34	300	minerální kazetový podhled ve 2,75 m	AB5, AD1
31	KOUPEL	4,19	300	pevný SDK podhled ve 2,75 m	AB5, AD1
32	POKOJ LÉKAŘE RV	14,34	300	minerální kazetový podhled ve 2,75 m	AB5, AD1
I.b	TECHNICKÉ ZÁZEMÍ VÝJEZDOVÉ SKUPINY				
33	PROVIZNÍ SKLAD HYGIEN. A DESINF. PROSTŘEDKŮ	7,94	300	železobetonový strop bez omítky	AB5, AD1
34	SKLAD ZDRAVOTNICKÉHO MATERIÁLU	8,77	300	železobetonový strop bez omítky	AB5, AD1
35	SKLAD OOP	4,54	300	železobetonový strop bez omítky	AB5, AD1
36	ÚKLID	1,71	250	železobetonový strop bez omítky	AB5, AD1
37	TECHNICKÝ SKLAD	12,00	300	železobetonový strop bez omítky	AB5, AD1
38	VELKÝ ZDRAVOTNICKÝ SKLAD	12,20	300	železobetonový strop bez omítky	AB5, AD1
39	MALÝ ZDRAVOTNICKÝ SKLAD – ČISTÝ	4,81	300	železobetonový strop bez omítky	AB5, AD1
40	DEKONTAMINACE	12,37	300	železobetonový strop bez omítky	AB5, AD1
41	SKLAD DEKONTAMINAČNÍCH POTŘEB	5,58	300	železobetonový strop bez omítky	AB5, AD1
42	SKLAD DEKONTAMINAČNÍHO MATERIÁLU	5,59	300	železobetonový strop bez omítky	AB5, AD1
III.	GARÁŽE ZZS				
43a	GARÁŽ PRO 2 STANÍ	88,64	300	železobetonový strop bez omítky	AB5, AD1
43b	GARÁŽ PRO 5 STANÍ	249,81	300	stropní omítka na stropní panely	AB5, AD1
IV.	ZÁZEMÍ GARÁŽÍ ZZS				
44	MYČKA	62,52	300	stropní omítka na stropní panely	AB5, AD1
45	PROSTOR PRO UMÍSTĚNÍ AGREGÁTU VYSOKOTL. MYČ	5,24	300	stropní omítka na stropní panely	AB5, AD1
46	PROSTOR PRO SKLAD PNEU	6,76	300	stropní omítka na stropní panely	AB5, AD1
47	NÁHRADNÍ ZDROJ ENERGIE	10,54	300	stropní omítka na stropní panely	AB5, AD1
48	TECHNICKÉ ZAŘÍZENÍ BUDOV	11,42	300		AB5, AD1
49	VNĚJŠÍ SKLAD KYSLÍKOVÝCH LAHVÍ	7,86	300	stropní sendvičový panel	AB5, AD1
50	SKLAD PĚNOVÁ PRO HAŠENÍ	16,75	300		AB5, AD1

LEGENDA PŘÍSTROJŮ

- 1x zásuvka datová dvojnásobná, IP20
- 2x zásuvka datová dvojnásobná, IP20
- Datové zásuvky v instalační podlahové krabici
- Vývod 1x datového kabelu – zvláštní využití
- Py – Vývod 1x datového kabelu – zvláštní využití
- Ko – Vývod 2x datového kabelu – WiFi
- Kx – Vývod 2x datového kabelu – kamera
- RACK 1x U9 – Datový rozvaděč – RACK

INSTALAČNÍ MATERIÁL

- Plastová instalační ohebná trubka prům. 16 mm
- Celoplechový instalační kabelový žlab 50x60 mm
- Plastová chráničky PVC DN40 – v podlaze

LEGENDA KABELŮ

- Optický kabel – přívod
- Datový kabel UTP 4x2x0,5 mm2-cat.6, nestíněný
- Více kabelů ve stejné trase

POZNÁMKA :

U VYBRANÝCH VÝROBKŮ JE PRO JASNÉ A PŘESNÉ VYMEZENÍ POŽADOVANÝCH PARAMETRŮ UVEDEN MOŽNÝ VÝROBCE, V SOULADU SE ZÁKONEM C. 134/2016 SB.

PŘI REALIZACI LZE POUŽÍT I JINÉHO VÝROBCE (DODAVATELE) PŘI SPLNĚNÍ TECHNICKÝCH PARAMETRŮ UVEDENÉHO TYPU VÝROBKU/ MOŽNÉHO VÝROBCE (DODAVATELE).

TECHNICKÝMI PARAMETRY SE MJ. ROZUMÍ PEVNOSTNÍ CHARAKTERISTIKY, FYZIKÁLNĚ TECHNICKÉ VLASTNOSTI, PARAMETRY SPOTŘEBY A VÝKONU, ROZMĚRY, HMOTNOSTI, HLAVNÍ PARAMETRY, MATERIÁLOVÉ PROVEDENÍ, DESIGN/ ESTETICKÉ A KVALITATIVNÍ VLASTNOSTI, PROVOZNÍ VLASTNOSTI, ŽIVOTNOST, ZPŮSOB OVLÁDÁNÍ, VAZBY NA OSTATNÍ PROFESE APOD.

PŘÍPADNÉ ZMĚNY JE NUTNÉ DOKLADOVAT (NAPŘ. STATICKÝM VYPOČTEM), KONZULTOVAT A ODSOUHLASIT PROJEKTANTEM, TJ. ZPRACOVATELEM TOHOTO PROJEKTU.

Proudová soustava : 3 NPE, 400/230 V, 50 Hz stř. TN–S
: 2 PE, 230 V, 50 Hz stř., IT

Ochrana dle ČSN 33 2000-4-41 ed.3 +Z1 : automatickým odpojením od zdroje – normální
: proudovými chrániči – doplněná
: ochranným pospojováním – doplněná

Prostředí dle ČSN 33 2000-5-51 ed.3 : viz tabulka

GP ochranné pospojování dle ČSN 33 2000-4-41 ed.3 +Z1 provedeno vodičem CY 4 z/ž v omítce a CY 6 z/ž volně nebo v podlaze

VYPRACOVAL	ZODP. PROJEKTANT	HIP	QALT servis
Martin KOCIÁN	Martin KOCIÁN	Ing. arch. Martin JANDA	Martin KOCIÁN, tel.: 606421266, Trojanovice 227, Frenštát, PSČ 744 01, Tel.: 732 286 586, tel: 558 882 776, ČKAIT 0010 0 2001
STAVEBNÍ ÚŘAD : KRNOV	KATASTR. ÚZEMÍ : KRNOV – HORNÍ PŘÍDMĚSTÍ		

Investor : Střední zdravotnická zařízení v Krnově, p.o., U Parkovo 550/8, Pod Bezručovým vrchem, KRNOV, 794 01

STŘEDISKO KRIZOVÉHO ŘÍZENÍ – OBJEKT ZÁCHRANNÉ SLUŽBY VČETNĚ HELIPORTU V AREÁLU ZDRAVOTNICKÉHO ZAŘÍZENÍ V KRNOVĚ
na p.č. 1866/1, 1866/8 a 1866/8, k.ú. KRNOV – HORNÍ PŘÍDMĚSTÍ

FORMÁT	14 x A4		
DATUM	10/2024		
ÚČEL	DSP+DPS		
ČÍSLO ZAKÁZKY :	R-2024/25		
ODDÍL :	D	DOKUMENTACE OBJEKTŮ STAVBY	
ČÁST :	D.1	SO 01 – VLASTNÍ STAVBA	
OBJEKT :	D.1.2	TECHNICKÉ ZAŘÍZENÍ BUDOV	
PROFESE :	D.1.2.5.2	SLABOPROUDÉ ROZVODY	
MĚŘÍTKO :	1:50	PARÉ :	

OBSAH :
1.NP - SLABOPROUDÉ ROZVODY - ČÁST 2
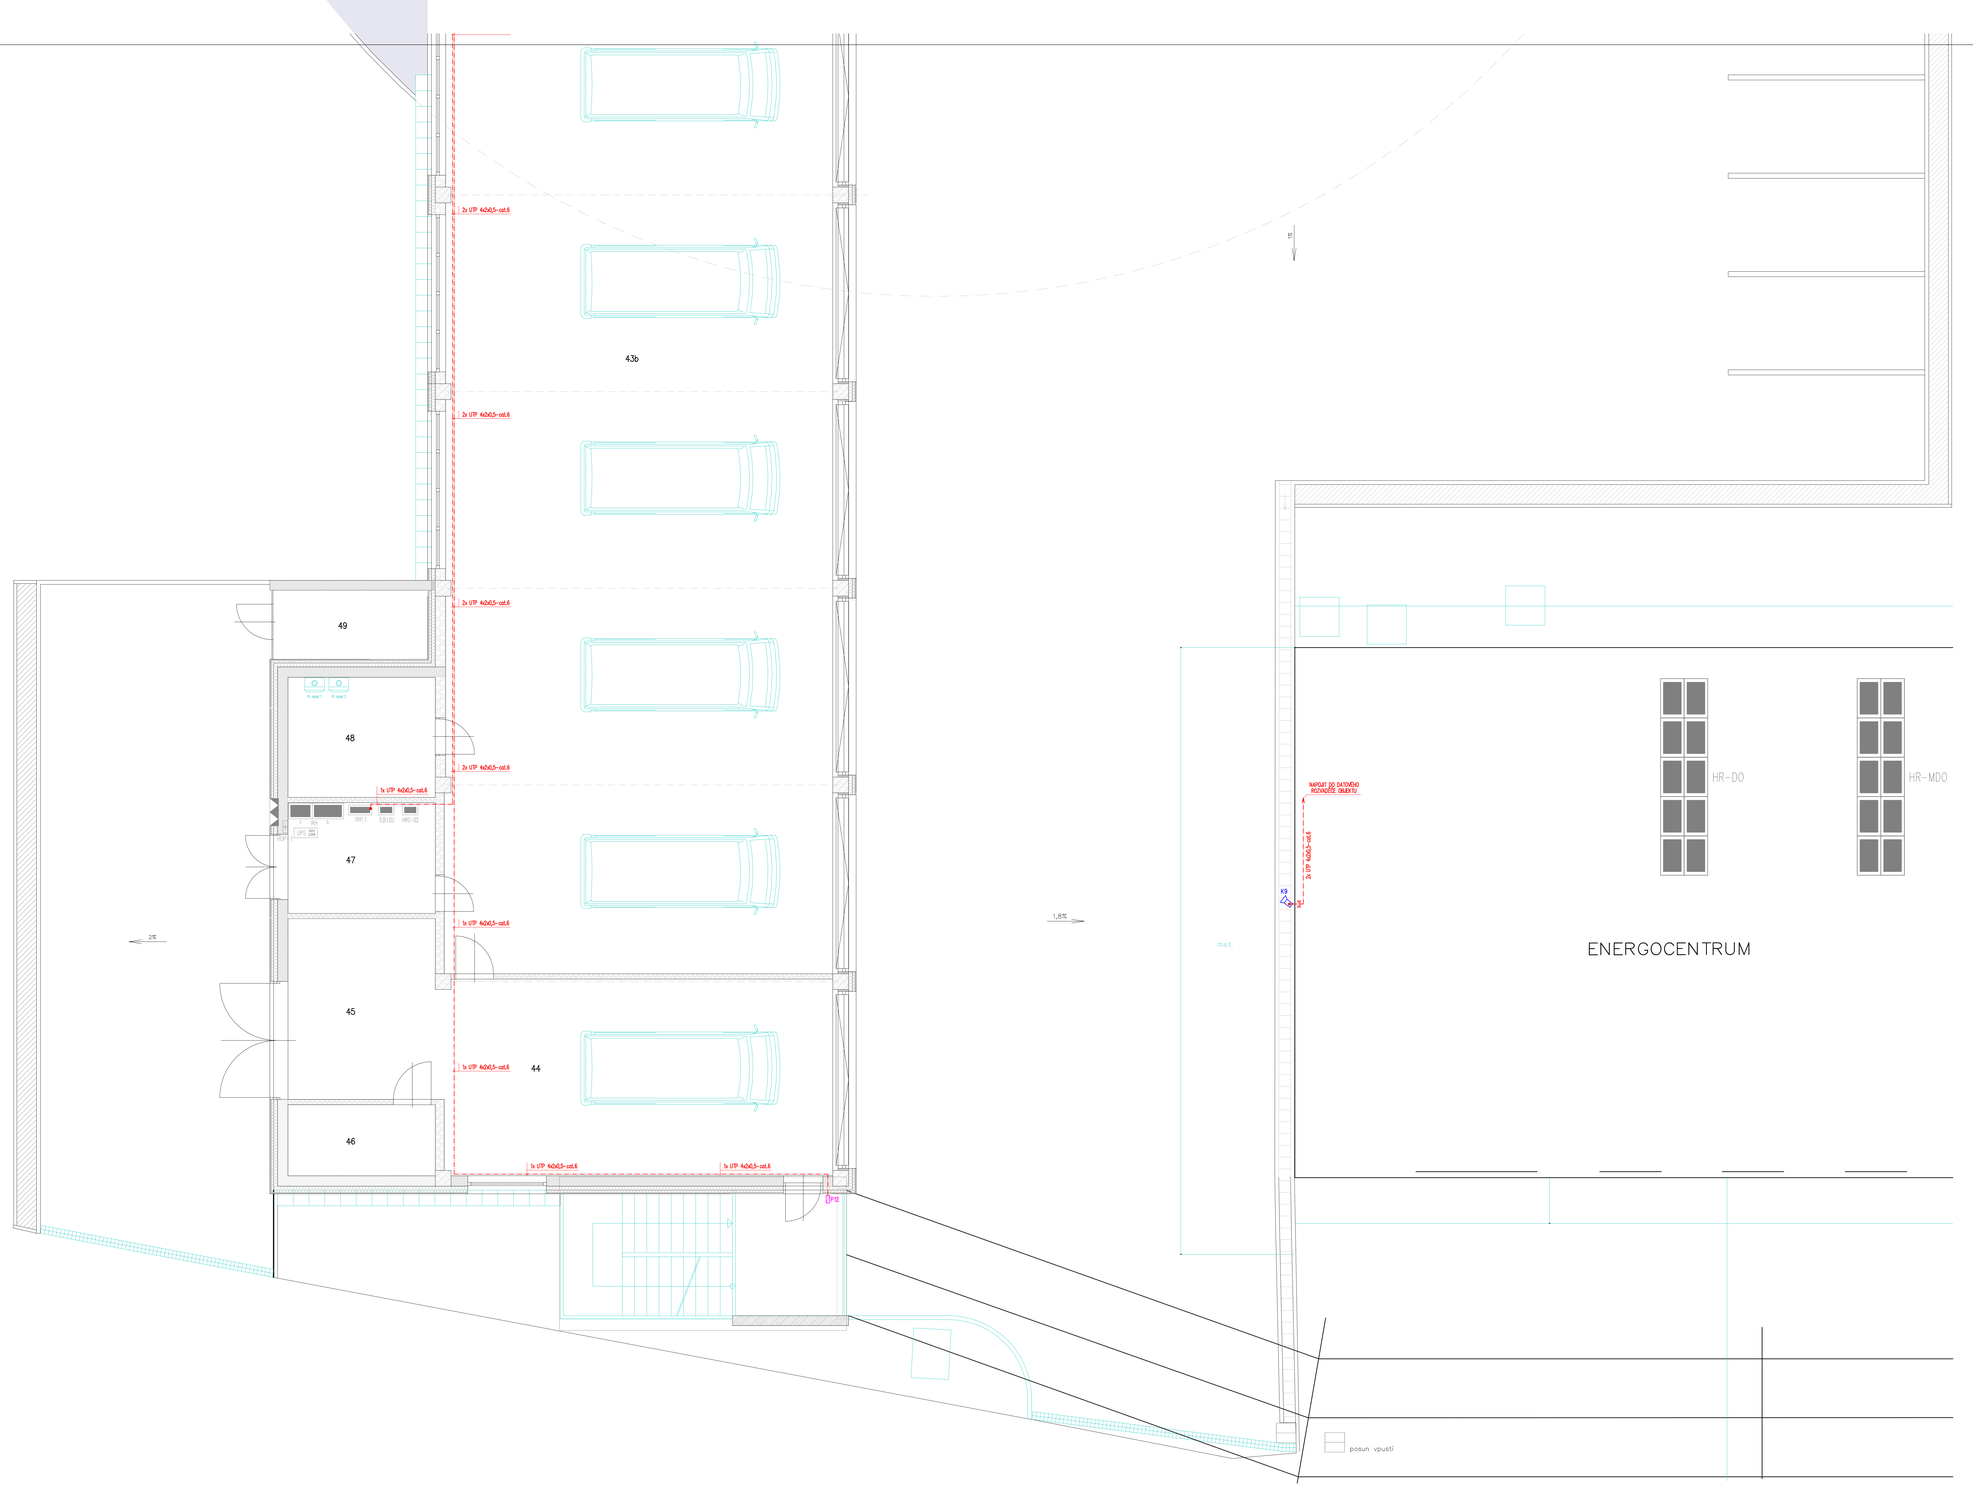
ČÍSLO VÝKRESU :
D.1.2.5.2-4b